




- Legende**
- Nutzung**
- Wald
 - Streubestand
 - Obstplantage, Baumschule, Weinberg
 - Hecke, Feldgehölz, Gehölzpflanzung in Grünanlagen
 - Einzelbaum / Baumreihe, Allee
 - Rasenfläche, Parkwiese, Staudenbeet / -rabatte, Bodendecker / Gehölzpflanzung
 - Oberflächengewässer
 - Wiese, Weide, Grünland
 - Acker, Ackerbrache
 - Garten, Gartenbrache, Grabeland, Kleingarten
 - Ruderal- und Staudenflur, Trittvegetation / Gehölz Sukzession
 - hochverdichtete Bebauung, Verkehrsfläche, sonstige versiegelte Fläche
 - Einzel-, Reihenhausgebiet, Villengebiet mit Gärten u.a.
 - aufgelockerte Zellen- / Blockrandbebauung mit Siedlungsgrün, Gärten u.a.
 - verdichtete Zellen- / Blockrandbebauung, Blockbebauung, Bandbebauung mit Siedlungsgrün u.a.
 - Verkehrsfläche, teilversiegelte Fläche mit Ruderal- und Trittvegetation
 - Verkehrsbegleitgrün
- Waldflächen mit besonderen Schutz- und Erholungsfunktionen**
- Erholungswald Stufe I + II
 - Immissionsschutzwald
 - Sichtschutzwald
 - Bodenschutzwald
- Flächen mit besonderer Bedeutung für das Stadt- / Orts- und Landschaftsbild sowie die Erholung**
- Kulturdenkmal gemäß § 2 DSchG
 - Kulturdenkmal gemäß § 12 DSchG
 - Archäologisches Kulturdenkmal der Vor- und Frühgeschichte
- Flächen mit Freizeit- und Erholungsfunktion**
- Park
 - Kleingartenanlage
 - Sportanlage
 - Wassersport
 - Freibad, Badeplatz
 - Kinderspielplatz
 - Wanderweg
 - Radwanderweg
 - Sehenswürdigkeit
 - Aussichtspunkt, besondere Blickbeziehung
 - Gasthaus, Wanderheim, Waldheim
- Zusätzliche Informationen**
- Friedhof
 - Freileitung
- Sonstiges**
- Technische Planung mit Klimatisierung
 - Planung alt, nach 1. Änderungsverfahren nicht mehr aktuell
 - Planung vom 1. Änderungsverfahren
 - nachrichtliche Planung Dritter
 - Baulogistikfläche
 - Grenze des Untersuchungsraumes
 - zurückgebaute Fläche
 - Wirkungsraum von Baudenkmalen §12 DSchG

Stuttgart
21 DBProjekt
 Stuttgart 21
 Deutsche Bahn **DB**
 Nur zur Information

Umgestaltung des Bahnknotens Stuttgart
 Ausbau- und Neubauspur Stuttgart - Augsburg
 Bereich Stuttgart-Wendlingen mit Flughafenanbindung

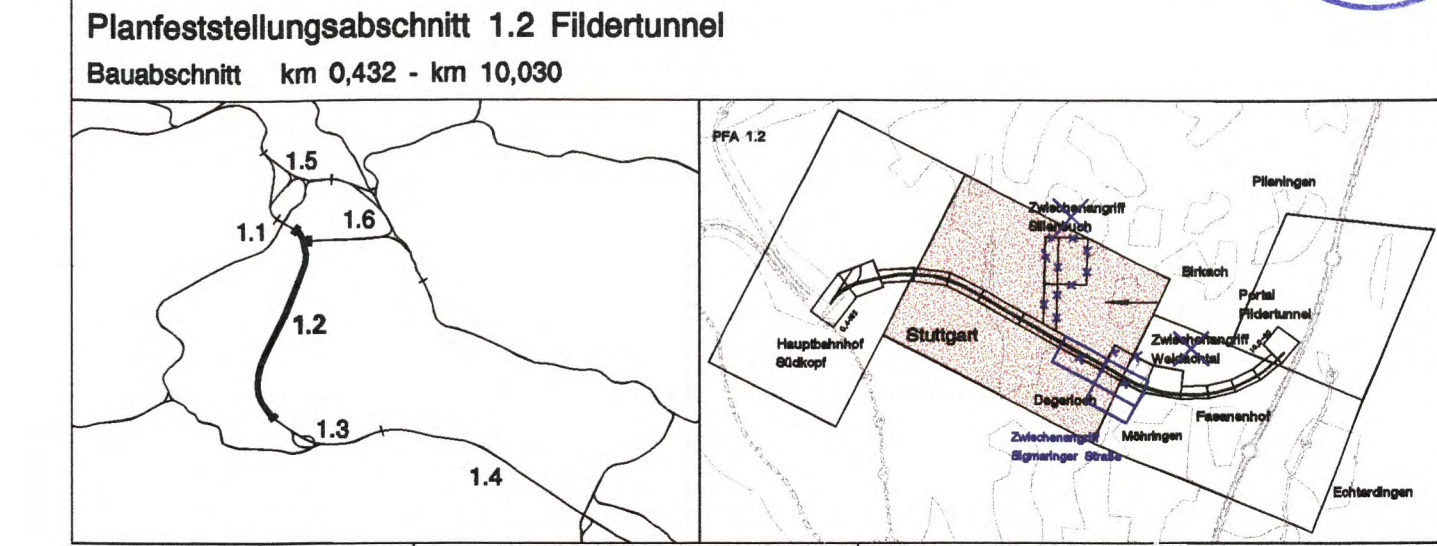

Geographische Codierung 1 2 0 0	Blaubbuchstaben 4 8 1 3 H N e o	Organisatorische Codierung P U A I O U K S I O O
Umfeld 1 2 0 0	Projektstruktur 4 8 1 3 H N e o	Planer - bearbeitet im Auftrag der DBProjekt GmbH Stuttgart 21
DBProjekt GmbH Stuttgart 21 Wilhelmstr. 30 70372 Stuttgart Tel. 07 11 2 27 65 - 0 Fax. 07 11 2 27 65 - 19	Diese & Partner AG Stille Cornelia & Management GmbH Ludwigsplatz 2 70372 Stuttgart Tel. 07 11 2 27 65 - 0 Fax. 07 11 2 27 65 - 19	UMWELT- UND LANDSCHAFTSPLANUNG DR. SCHLEIER, DR. SCHMIDT & DR. BORNHORN GbR Ludwigsplatz 2 70372 Stuttgart Tel. 07 11 2 27 65 - 0 Fax. 07 11 2 27 65 - 19 30.11.2001 gez. Dr. W. Schmidt

Schutzgut Landschaft/Erholung, Kulturgüter		Datum	Name								
		Gesamtheit	12/01 Min								
		Bearbeiter	12/01 Kra/Schm								
		Maßstab	1:5.000								
"Urheberschutz" - Alle Rechte bei der DBProjekt GmbH Stuttgart 21		Freigabe DBProjekt GmbH Stuttgart 21									
Änderungsvermerke		gezeichnet	Beur								
<table border="1"> <tr> <th>Datum</th> <th>Änderungen</th> <th>Durch</th> <th>Werk</th> </tr> <tr> <td>10.12.2001</td> <td>Erstellung des Schutzgutes</td> <td>Dr. W. Schmidt</td> <td>Dr. W. Schmidt</td> </tr> </table>		Datum	Änderungen	Durch	Werk	10.12.2001	Erstellung des Schutzgutes	Dr. W. Schmidt	Dr. W. Schmidt	Datum: 10.12.2001	
Datum	Änderungen	Durch	Werk								
10.12.2001	Erstellung des Schutzgutes	Dr. W. Schmidt	Dr. W. Schmidt								
Ersatz der Plan-Nr.		69-06									
Ersatz durch		Plan-Nr.									
Anlage Planfeststellungsunterlagen		Anlage 15.2.2									
Genehmigungsvermerk - Eisenbahn-Bundesamt		Blatt 2A von 4									
Datum	Genehmigungsvermerk	Name	Unterschrift								