


- Legende**
- Biotypengruppen**
- Laubwald
 - Nadelwald
 - Mischwald
 - Straußbestand
 - Obstplantage, Baumschule, Weinberg
 - Hecke, Feldgehölz, Gehölzpflanzung in Grünanlage
 - Einzelbaum / Baumreihe, Allee
 - Rasenfläche, Parkwiese, Staudenbeet / -rabatte, Bodendecker- / Gehölzpflanzung
 - Fließgewässer
 - Stillegewässer
 - Trocken-, Halbtrocken- und Magerrasen
 - Frischwiese und -wäldle
 - Feucht- und Naßwiese, Röhricht, Seggenried
 - Acker, Ackerbrache
 - Garten, Gartenbrache, Grabeland, Kleingarten
 - Ruderal- und Staudenflur, Trittvegetation / Gehölzszukzession
 - hochverdichtete Bebauung, Verkehrsfläche, sonstige versiegelte Fläche, zurückgebaute Fläche
 - Verkehrsbegleitgrün
- Biotypenkomplexe der Siedlungs- und Infrastrukturf lächen**
- Einzel-, Reihenhausesgebiet, Villengebiet mit Gärten u.a.
 - aufgelockerte Zellen- / Blockrandbebauung mit Siedlungsgrün, Gärten u.a.
 - verdichtete Zellen- / Blockrandbebauung, Blockbebauung, Bandbebauung mit Siedlungsgrün u.a.
 - Verkehrsfläche, teilversiegelte Fläche mit Ruderal- und Trittvegetation
- Zusätzliche Informationen**
- Park
 - Freibad, Badeplatz
 - Friedhof
 - Sportanlage
 - 42 Biotopnummer
- Sonstiges**
- Technische Planung mit Kilometrierung
 - Planung alt, nach 1. Änderungsverfahren nicht mehr aktuell
 - Planung vom 1. Änderungsverfahren
 - nachrichtliche Planung Dritter
 - Baulogistikfläche
 - Grenze des Untersuchungsraumes
 - zurückgebaute Fläche

Für die Arbeitsgemeinschaft BUNG / DE-Consult / FICHTNER erstellt von: UMWELT- UND LANDSCHAFTSPLANUNG

Stuttgart **21** DBProjekt Stuttgart 21 Deutsche Bahn **DB** Nur zur Information

Umgestaltung des Bahnknotens Stuttgart
 Ausbau- und Neubaustrecke Stuttgart - Augsburg
 Bereich Stuttgart-Wendlingen mit Flughafenanbindung

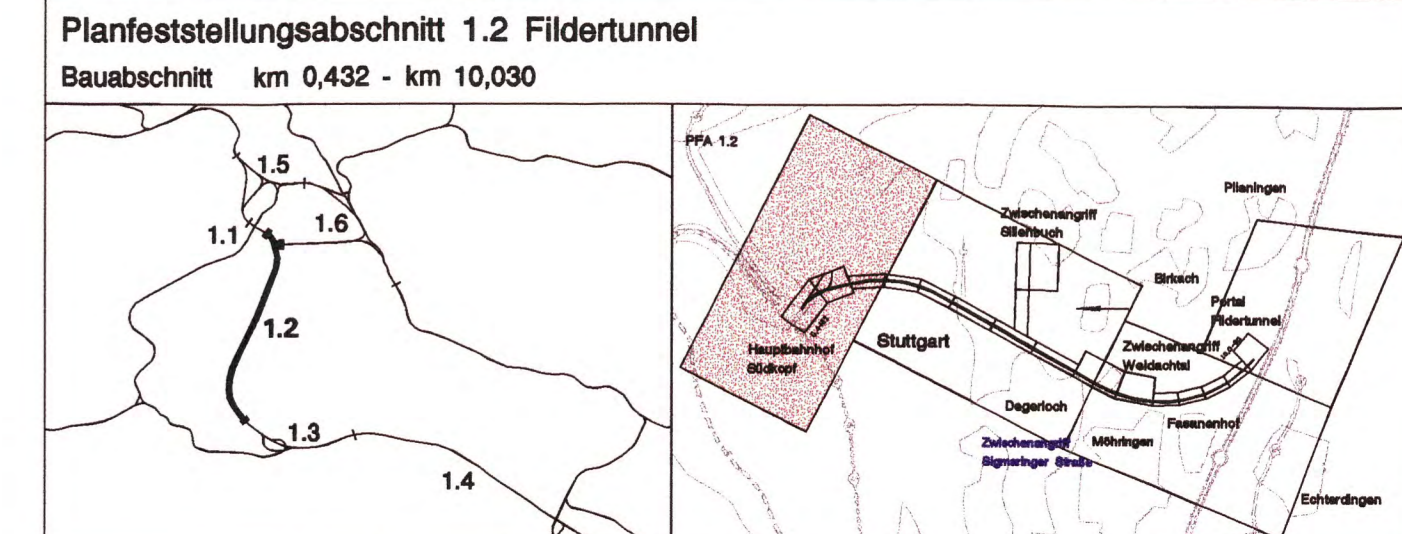

Geographische Codierung U A S T G T 1 2	Blattschnittcodierung U A S T G T 1 2	Organisatorische Codierung P U A S T G T 1 2
Auftraggeber DBProjekt GmbH Stuttgart 21 Wolfrumstr. 20 70372 Stuttgart Tel. 07 11 / 2 27 85 - 0 Fax 07 11 / 2 27 85 - 999	Projektleitung Dewe & Sommer AG Infa Consult & Management GmbH Ludwigsplatz 7 70372 Stuttgart Tel. 07 11 / 22 29 93 - 10 Fax 07 11 / 22 29 26 - 90	Auftraggeber Planer - bearbeitet im Auftrag der DBProjekt GmbH Stuttgart 21 Burg / DE-Consult / FICHTNER Königsplatz 98 70374 Stuttgart Tel. 0711 / 42 26 - 0 Fax 0711 / 42 26 - 24

Flora und Biotope - Bestand -		Datum 12/01	Name Min
		Bearbeiter 12/01	Schh/Schm
		Maßstab 1:5.000	
"Urheberschutz" - Alle Rechte bei der DBProjekt GmbH Stuttgart 21		Freigabe DBProjekt GmbH Stuttgart 21 gez. Beur	
Änderungsvermerke		Datum	
Index	Änderungen	12.12.2001	gez. Beur
1	1. Entwurf, 98 Plan		
Genehmigungsvermerk - Eisenbahn-Bundesamt		Anlage 18.2.1 Blatt 1A von 4	
Datum	Genehmigungsvermerk	Name	Unterschrift