


- Legende**
- Biotypengruppen**
- Laubwald
  - Nadelwald
  - Mischwald
  - Streuobstbestand
  - Obstplantage, Baumschule, Weinberg
  - Hecke, Feldgehölz, Gehölzpflanzung in Grünanlage
  - Einzelbaum / Baumreihe, Allee
  - Rasenfläche, Parkwiese, Staudenbeet / -rabatte, Bodendecker / Gehölzpflanzung
  - Fließgewässer
  - Stillegewässer
  - Trocken-, Halbtrocken- und Magerrasen
  - Frischwiese und -weide
  - Feucht- und Naßwiese, Röhricht, Seggenried
  - Acker, Ackerbrache
  - Garten, Gartenbrache, Grabeland, Kleingarten
  - Ruderal- und Staudenflur, Trittvegetation / Gehölzsukzession
  - hochverdichtete Bebauung, Verkehrsfläche, sonstige versiegelte Fläche, zurückgebaute Fläche
  - Verkehrsbegleitgrün
- Biotypenkomplexe der Siedlungs- und Infrastrukturfächen**
- Einzel-, Reihenhausgebiet, Villengebiet mit Gärten u.a.
  - aufgelockerte Zellen- / Blockrandbebauung mit Siedlungsgrün, Gärten u.a.
  - verdichtete Zellen- / Blockrandbebauung, Blockbebauung, Bandbebauung mit Siedlungsgrün u.a.
  - Verkehrsfläche, teilversiegelte Fläche mit Ruderal- und Trittvegetation
- Zusätzliche Informationen**
- Park
  - Freibad, Badeplatz
  - Friedhof
  - Sportanlage
  - 42 Biotopnummer
- Sonstiges**
- 0,2 Technische Planung mit Klimetriering
  - Planung alt, nach 1. Änderungsverfahren nicht mehr aktuell
  - Planung vom 1. Änderungsverfahren
  - nachrichtliche Planung Dritter
  - Baulogistikfläche
  - Grenze des Untersuchungsraumes
  - zurückgebaute Fläche

Für die Arbeitsgemeinschaft BUNO / DE-Consult / FICHTNER erstellt von: UMWELT- UND LANDSCHAFTSPLANUNG DR. SCHÄFFER, DR. SCHNEITZ & DR. BODENHEIM GbR Langens 5, 80804 Wemding, Tel. 0893910404, Fax 81084

Stuttgart **21** DBProjekt Stuttgart 21 Deutsche Bahn **DB** Nur zur Information

**Umgestaltung des Bahnknotens Stuttgart**  
 Ausbau- und Neubaustrecke Stuttgart - Augsburg  
 Bereich Stuttgart-Wendlingen mit Flughafenanbindung

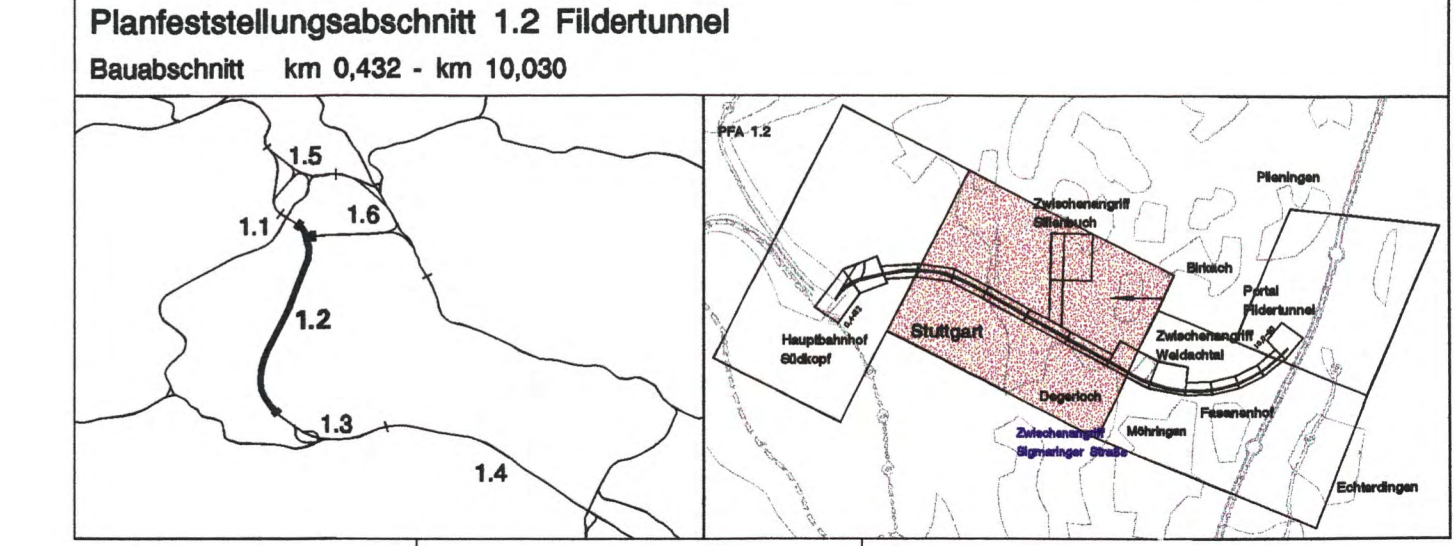

<b>Geographische Codierung</b> 1 2   1 2   0 0	<b>Blattschnittcodierung</b> 4 8   1 3   H N - 0 0	<b>Organisatorische Codierung</b> P   U   A   I   0   U   K   1   5   0   0
<b>Auftraggeber</b> DBProjekt GmbH Stuttgart 21 Wolfrumstr. 20 70372 Stuttgart Tel. 07 11 / 2 27 85 - 0 Fax. 07 11 / 2 27 85 - 999	<b>Projektleitung</b> Dries & Bonner AG Info Consult & Management GmbH Landesbergstraße 2 70373 Stuttgart Tel. 07 11 / 22 29 29 - 10 Fax. 07 11 / 22 29 29 - 90	<b>Auftraggeber</b> Planer - bearbeitet im Auftrag der DBProjekt GmbH Stuttgart 21 Rings / DE-Consult / FICHTNER Königsplatz 28 70374 Stuttgart Tel. 0711 / 162 68 - 0 Fax. 0711 / 162 68 - 84

**Flora und Biotope - Bestand -**

Datum: 12/01  
Name: Mn  
Gezeichnet: 12/01  
Mn  
Bearbeiter: 12/01  
Schh/Schm  
Maßstab: 1:5.000  
Freigebe DBProjekt GmbH Stuttgart 21  
gez. Baer  
Datum: 10.12.2001  
Ersatz für Plan-Nr.:  
Ersatz durch Plan-Nr.:  
Anlage Planfeststellungsunterlagen  
Anlage 18.2.1  
Blatt 2A von 4

**Genehmigungsvermerk - Eisenbahn-Bundesamt**

Datum	Genehmigungsvermerk	Name	Unterschrift