


- Legende**
- Biotypengruppen**
- Laubwald
 - Nadelwald
 - Mischwald
 - Streuobstbestand
 - Obstplantage, Baumschule, Weinberg
 - Hecke, Feldgehölz, Gehölzpflanzung in Grünanlage
 - Einzelbaum / Baumreihe, Allee
 - Rasenfläche, Parkwiese, Staudenbeet / -rabatte, Bodendecker- / Gehölzpflanzung
 - Fließgewässer
 - Stillegwässer
 - Trocken-, Halbtrocken- und Magerrasen
 - Frischwiese und -weide
 - Feucht- und Naßwiese, Röhricht, Seggenried
 - Acker, Ackerbrache
 - Garten, Gartenbrache, Grabeland, Kleingarten
 - Ruderal- und Staudenflur, Trittvegetation / Gehölzsukzession
 - hochverdichtete Bebauung, Verkehrsfläche, sonstige versiegelte Fläche, zurückgebaute Fläche
 - Verkehrsbegleitgrün
- Biotypenkomplexe der Siedlungs- und Infrastrukturf lächen**
- Einzel-, Reihengebiet, Villengebiet mit Gärten u.a.
 - aufgelockerte Zellen- / Blockrandbebauung mit Siedlungsgrün, Gärten u.a.
 - verdichtete Zellen- / Blockrandbebauung, Blockbebauung, Bandbebauung mit Siedlungsgrün u.a.
 - Verkehrsfläche, teilversiegelte Fläche mit Ruderal- und Trittvegetation
- Zusätzliche Informationen**
- Park
 - Freibad, Badeplatz
 - Friedhof
 - Sportanlage
 - 42 Biotopnummer
- Sonstiges**
- 0,2 Technische Planung mit Kilometrierung
 - Planung alt, nach 1. Änderungsverfahren nicht mehr aktuell
 - Planung vom 1. Änderungsverfahren
 - nachrichtliche Planung Dritter
 - Baulogistikfläche
 - Grenze des Untersuchungsraumes
 - zurückgebaute Fläche

Für die Arbeitsgemeinschaft BUNG / DE-Consult / FICHTNER erstellt von:
 UMWELT- UND LANDSCHAFTSPLANUNG
 DR. SCHLITZEL, DR. SCHMIDT & DR. SCHNEIDER GbR
 Langgasse 6, 70372 Stuttgart, Tel. 07143 9100-0, Fax 07143 9100-4

Stuttgart **21** DBProjekt Stuttgart 21 Deutsche Bahn **DB**
 Nur zur Information

Umgestaltung des Bahnknotens Stuttgart
 Ausbau- und Neubaustrecke Stuttgart - Augsburg
 Bereich Stuttgart-Wendlingen mit Flughafenbindung

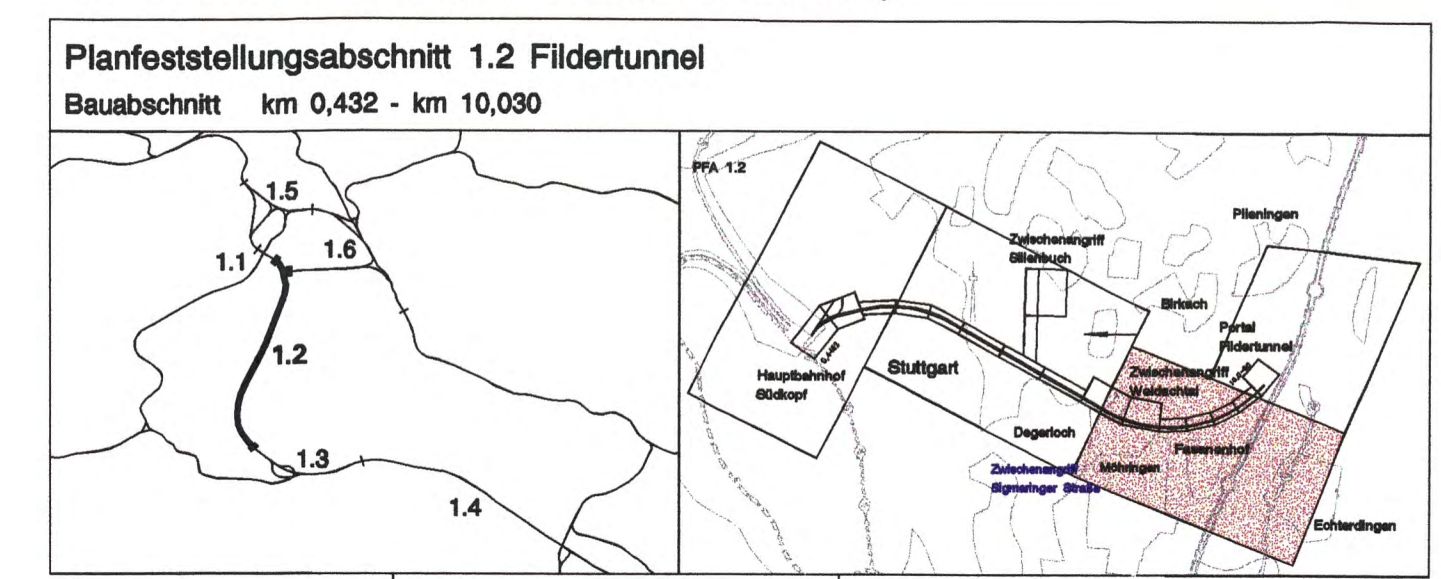

Geographische Codierung 1 2 1 2 0 0	Blattschnittcodierung 4 0 1 0 H S 1 0 0	Organisatorische Codierung P U 1 0 U K 2 1 0 0
Auftraggeber DBProjekt GmbH Stuttgart 21 Vollmann, 30 70372 Stuttgart Tel. 07 11 / 2 27 85 - 0 Fax. 07 11 / 2 27 85 - 999	Projektsteuerung Drees & Berner AG Infa Consult & Management GmbH Ludwigsplatzstraße 2 70372 Stuttgart Tel. 07 11 / 22 39 33 - 10 Fax. 07 11 / 22 39 33 - 80	Planer - bearbeitet im Auftrag der DBProjekt GmbH Stuttgart 21 Bing / DE-Consult / FICHTNER Königsplatz 36 70372 Stuttgart Tel. 0711 / 162 89 - 0 Fax 0711 / 162 89 - 24
		Aufgestellt: gez. Barberich Stuttgart, 30.11.2001

Flora und Biotope - Bestand -		Datum	12/01	Min												
		Gezeichnet	12/01	SchW/Schm												
"Umliegerschutz" - Alle Rechte bei der DBProjekt GmbH Stuttgart 21		Maßstab	1:5.000													
		Freigabe	DBProjekt GmbH Stuttgart 21													
<table border="1"> <tr> <th>Änderungsvermerk</th> <th>Änderungen</th> <th>Datum</th> <th>Name</th> </tr> <tr> <td>A</td> <td>Veröffentlichung des Bestandes</td> <td>10.12.2001</td> <td>gez. Baur</td> </tr> <tr> <td colspan="4">Erstellung des Untersuchungsraumes</td> </tr> </table>		Änderungsvermerk	Änderungen	Datum	Name	A	Veröffentlichung des Bestandes	10.12.2001	gez. Baur	Erstellung des Untersuchungsraumes				Datum:	10.12.2001	
Änderungsvermerk	Änderungen	Datum	Name													
A	Veröffentlichung des Bestandes	10.12.2001	gez. Baur													
Erstellung des Untersuchungsraumes																
<table border="1"> <tr> <th>Datum</th> <th>Genehmigungsvermerk</th> <th>Name</th> <th>Unterschrift</th> </tr> <tr> <td></td> <td></td> <td></td> <td></td> </tr> </table>		Datum	Genehmigungsvermerk	Name	Unterschrift					Einzel-Nr. Plan-Nr.	18.2.1					
Datum	Genehmigungsvermerk	Name	Unterschrift													
		Erstellt durch	18.2.1													
		Plan-Nr.	3A von 4													