



Legende

Biotypengruppen

- Laubwald
- Nadelwald
- Mischwald
- Streuobstbestand
- Obstplantage, Baumschule, Weinberg
- Hecke, Feldgehölz, Gehölzpflanzung in Grünanlage
- Einzelbaum / Baumreihe, Allee
- Rasenfläche, Parkwiese, Staudenbeet / -rabatte, Bodendecker- / Gehölzpflanzung
- Fließgewässer
- Stillgewässer
- Trocken-, Halbtrocken- und Magerrasen
- Frischwiese und -weide
- Feucht- und Naßwiese, Röhricht, Seggenried
- Acker, Ackerbrache
- Garten, Gartenbrache, Grabeland, Kleingarten
- Ruderal- und Staudenfur, Trittvegetation / Gehölzsukzession
- hochverdichtete Bebauung, Verkehrsfläche, sonstige versiegelte Fläche, zurückgebaute Fläche
- Verkehrsbegleitgrün

Biotypenkomplexe der Siedlungs- und Infrastrukturfächen

- Einzel-, Reihenhausgebiet, Villengebiet mit Gärten u.a.
- aufgelockerte Zellen- / Blockrandbebauung mit Siedlungsgrün, Gärten u.a.
- verdichtete Zellen- / Blockrandbebauung, Blockbebauung, Bandbebauung mit Siedlungsgrün u.a.
- Verkehrsfläche, teilversiegelte Fläche mit Ruderal- und Trittvegetation

Zusätzliche Informationen

- Park
- Freibad, Badeplatz
- Friedhof
- Sportanlage
- Biotopnummer

Sonstiges

- Technische Planung mit Kilometrierung
- Planung alt, nach 1. Änderungsverfahren nicht mehr aktuell
- Planung vom 1. Änderungsverfahren
- nachrichtliche Planung Dritter
- Bauleistungsfläche
- Grenze des Untersuchungsraumes
- zurückgebaute Fläche

Für die Arbeitsgemeinschaft BUNG / DE-Consult / FICHTNER erstellt von:

UMWELT- UND LANDSCHAFTSPLANUNG
DR. SCHLESE, DR. SCHMIDT & DR. BOHMANN GBR
Langgasse 8, 70302 Württemberg, Tel. 07141/1000-0, Fax 07141/1000-4



DBProjekt
Stuttgart 21


Deutsche Bahn



Nur zur Information

Umgestaltung des Bahnknotens Stuttgart
Ausbau- und Neubaustrecke Stuttgart - Augsburg
Bereich Stuttgart-Wendlingen mit Flughafenbindung

Planfeststellungsabschnitt 1.2 Fildertunnel
Baubeschnitt km 0,432 - km 10,030

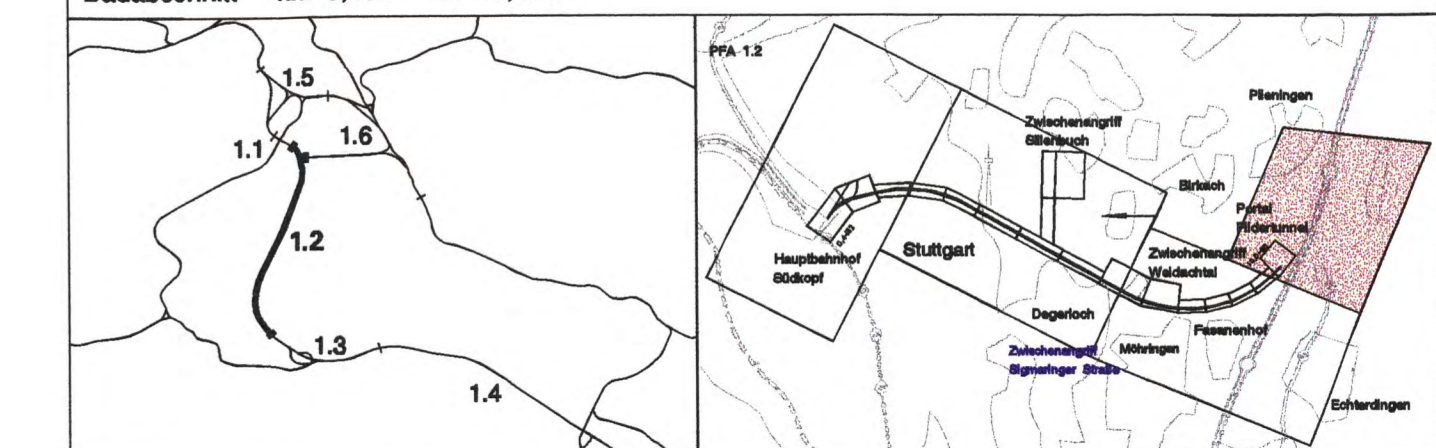

Geographische Codierung	Blattschnittcodierung	Organisatorische Codierung
1 2 1 2 0 0	4 8 1 3 H X - 6 0	P U a 1 0 U K 3 5 0 0
PPA Baubeschnitt	Bereich	Phase

Auftraggeber	Projektsteuerung	Planer - bearbeitet im Auftrag der	Ausgewertet:
DBProjekt GmbH Stuttgart 21 Wilhelmstr. 20 70372 Stuttgart Tel. 07 11 / 2 27 85 - 0 Fax: 07 11 / 2 27 85 - 999	Drees & Bommert AG Infra-Consult & Management GmbH Ludwigsplatz 21 70373 Stuttgart Tel. 07 11 / 22 29 29 - 10 Fax: 07 11 / 22 29 29 - 90	Bung / DE-Consult / FICHTNER Königsplatz 36 70374 Stuttgart Tel. 0711 / 162 59 - 0 Fax: 0711 / 162 59 - 24	DE-Consult gez. Berberich Stuttgart, 30.11.2001

Flora und Biotope - Bestand -		Datum	12/01	Name	Mn									
		Gezeichnet	12/01		SchV/Schm									
		Bearbeiter												
		Maßstab	1:5.000											
"Urheberschutz" - Alle Rechte bei der DBProjekt GmbH Stuttgart 21		Freigabe DBProjekt GmbH Stuttgart 21												
Änderungsvermerke		gez. Baur												
<table border="1"> <thead> <tr> <th>Index</th> <th>Änderungen</th> <th>Datum</th> <th>Name</th> </tr> </thead> <tbody> <tr> <td>A</td> <td>Umfeldplanung, Topo, Vegetationsplan</td> <td>12.12.2001</td> <td>gez. Baur</td> </tr> </tbody> </table>		Index	Änderungen	Datum	Name	A	Umfeldplanung, Topo, Vegetationsplan	12.12.2001	gez. Baur	Datum: 10.12.2001		Ersetzt durch	Phase	Index
Index	Änderungen	Datum	Name											
A	Umfeldplanung, Topo, Vegetationsplan	12.12.2001	gez. Baur											
Genehmigungsvermerk - Eisenbahn-Bundesamt		Anlage 18.2.1												
<table border="1"> <thead> <tr> <th>Datum</th> <th>Genehmigungsvermerk</th> <th>Name</th> <th>Unterschrift</th> </tr> </thead> <tbody> <tr> <td></td> <td></td> <td></td> <td></td> </tr> </tbody> </table>		Datum	Genehmigungsvermerk	Name	Unterschrift					Blatt 4A von 4		61-06		
Datum	Genehmigungsvermerk	Name	Unterschrift											