



Legende

Bewertung der Biotope nach Zustand, Bedeutung und Funktion

- Stufe 1, sehr geringer funktionaler Wert
- Stufe 2, geringer funktionaler Wert
- Stufe 3, mittlerer funktionaler Wert
- Stufe 4, hoher funktionaler Wert
- Stufe 5, sehr hoher funktionaler Wert
- nicht bewertete Fläche und Verkehrsweg

Sonstiges

- Technische Planung mit Kilometrierung
- Planung alt, nach 1. Änderungsverfahren nicht mehr aktuell
- Planung vom 1. Änderungsverfahren
- nachrichtliche Planung Dritter
- Baugleitfläche
- Grenze des Untersuchungsraumes
- 42
- zurückgebaute Fläche

Für die Arbeitsgemeinschaft BUNG / DE-Consult / FICHTNER erstellt von:




**DBProjekt
Stuttgart 21**



Deutsche Bahn

Umgestaltung des Bahnknotens Stuttgart
 Ausbau- und Neubaustrecke Stuttgart - Augsburg
 Bereich Stuttgart-Wendlingen mit Flughafenanbindung

Planfeststellungsabschnitt 1.2 Fildertunnel
 Bauabschnitt km 0,432 - km 10,030

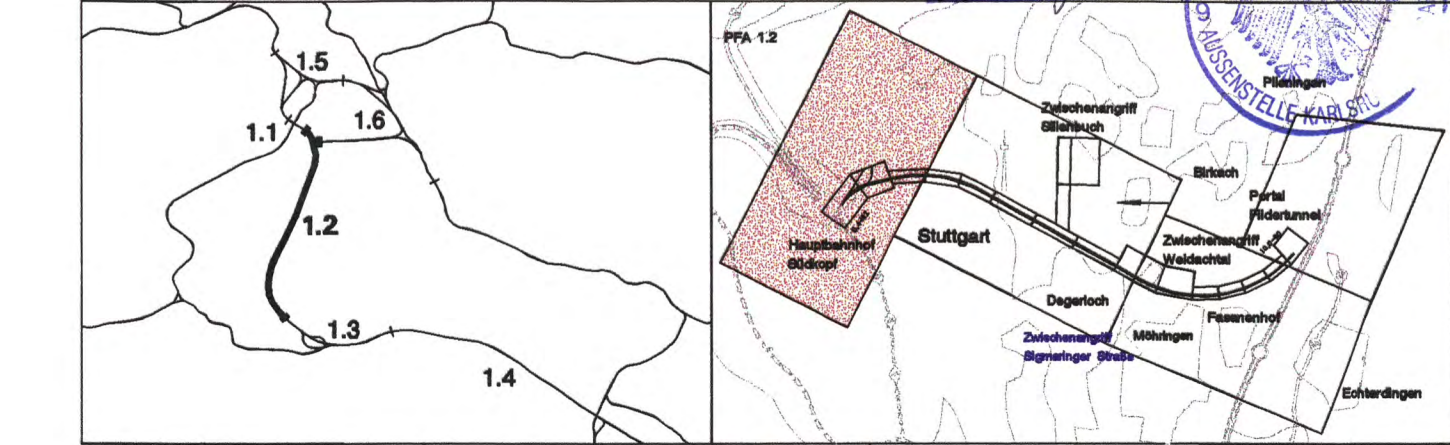

Geographische Codierung 12 1 2 0 0	Blattschnittcodierung 4 8 1 3 H D - 8 0	Organisatorische Codierung P U a 1 0 U K 4 6 0 0
--	---	--

Auftraggeber DBProjekt GmbH Stuttgart 21 Welfenweg 30 70372 Stuttgart Tel. 07 11 / 2 27 85 - 0 Fax. 07 11 / 2 27 85 - 999	Projektleitung Drees & Sommer AG Infa Consult & Management GmbH Lautenschlagerstraße 2 70372 Stuttgart Tel. 07 11 / 22 22 22 - 10 Fax. 07 11 / 22 22 22 - 99	Planer - bearbeitet im Auftrag der DBProjekt GmbH Stuttgart 21 BUNG / DE-Consult / FICHTNER Konzenstraße 10 70374 Stuttgart Tel. 07 11 / 142 99 - 0 Fax. 07 11 / 142 99 - 24
---	---	--

Aufgestellt: **DE-Consult**
 gez. Barberich
 Stuttgart, 30.11.2001

<h3>Flora, Fauna und Biotope</h3> <p>- Bewertung -</p>	<table border="1" style="width: 100%; border-collapse: collapse;"> <tr><td>Datum</td><td>Name</td></tr> <tr><td>Gezeichnet</td><td>12/01 Mn</td></tr> <tr><td>Bearbeiter</td><td>12/01 Scht/Schm</td></tr> <tr><td>Maßstab</td><td>1:5.000</td></tr> </table>	Datum	Name	Gezeichnet	12/01 Mn	Bearbeiter	12/01 Scht/Schm	Maßstab	1:5.000				
Datum	Name												
Gezeichnet	12/01 Mn												
Bearbeiter	12/01 Scht/Schm												
Maßstab	1:5.000												
<p>"Urheberschutz" - Alle Rechte bei der DBProjekt GmbH Stuttgart 21</p> <table border="1" style="width: 100%; border-collapse: collapse;"> <tr> <th colspan="4">Änderungsvermerk</th> </tr> <tr> <th>Nr.</th> <th>Änderungen</th> <th>Datum</th> <th>Nr.</th> </tr> <tr> <td> </td> <td> </td> <td> </td> <td> </td> </tr> </table>	Änderungsvermerk				Nr.	Änderungen	Datum	Nr.					<p>Freigebe DBProjekt GmbH Stuttgart 21</p> <p>gez. Baur</p> <p>Datum: 10.12.2001</p> <p>Ersetzt für Plan-Nr.: _____</p> <p>Ersetzt durch Plan-Nr.: _____</p>
Änderungsvermerk													
Nr.	Änderungen	Datum	Nr.										
<p>Genehmigungsvermerk - Eisenbahn-Bundesamt</p> <table border="1" style="width: 100%; border-collapse: collapse;"> <tr> <th>Datum</th> <th>Genehmigungsvermerk</th> <th>Name</th> <th>Unterschrift</th> </tr> <tr> <td> </td> <td> </td> <td> </td> <td> </td> </tr> </table>	Datum	Genehmigungsvermerk	Name	Unterschrift					<p>Anlage 18.2.2 61-09</p> <p>Blatt 1A von 4</p>				
Datum	Genehmigungsvermerk	Name	Unterschrift										