



Legende

- NBS offene Linienführung
- NBS Tunnel (eingleisig)
- NBS Tunnel (zweingleisig)
- NBS nachrichtlich
- Brückenwiderlager mit Brücke
- Böschung Damm
- Böschung Einschnitt
- Straßen- und Wegeneubau bituminös
- Rückbau vorhandener Anlagen
- Baustelleneinrichtungsfäche
- Planung alt, nach 2. Änderungsverfahren nicht mehr aktuell
- Planung vom 2. Änderungsverfahren
- nachrichtliche Planung Dritter


2. PLANÄNDERUNGSVERFAHREN

Auftragnehmer: DB Netz AG LNG 1 (S) Bauherrverteilung für die Großprojekte Im Bereich Süd Theodor-Heuss-Allee 7 60489 Frankfurt/M	Planverfasser: Arbeitsgemeinschaft ARGE FAZ21 Spezialamt für Planung, Bau- und Anlagenbau Anberg Engineering AG c/o spezialamt für CONSULTING ENGINEERS Stadlerstraße 125 70176 Stuttgart Stuttgart Kfz, Datum, Unterschrift
Bauherr: DB NETZE DB Projekt Stuttgart 21 Stuttgart 21 - Wendlingen - Ulm	Planung: DB NETZE DB Projekt Stuttgart 21 Stuttgart 21 - Wendlingen - Ulm LBN-SW-C2 Rüppelstraße 17 70191 Stuttgart

Verbindungsbauwerke 3a, 4a, 5a, 6a, 7a, Dammrinne, Anpassung	gez. Drost/Gö-	16.06.2010
Böschungen und Anbindung an Bestand	Hitz/Skrzypczyk	
Index: Änderungen bzw. Ergänzungen	Name:	Datum:

Stuttgart 21 DBProjekt Stuttgart 21 Deutsche Bahn **DB**

Umgestaltung des Bahnknotens Stuttgart
Ausbau- und Neubaustrecke Stuttgart - Augsburg
Bereich Stuttgart-Wendlingen mit Flughafenanbindung

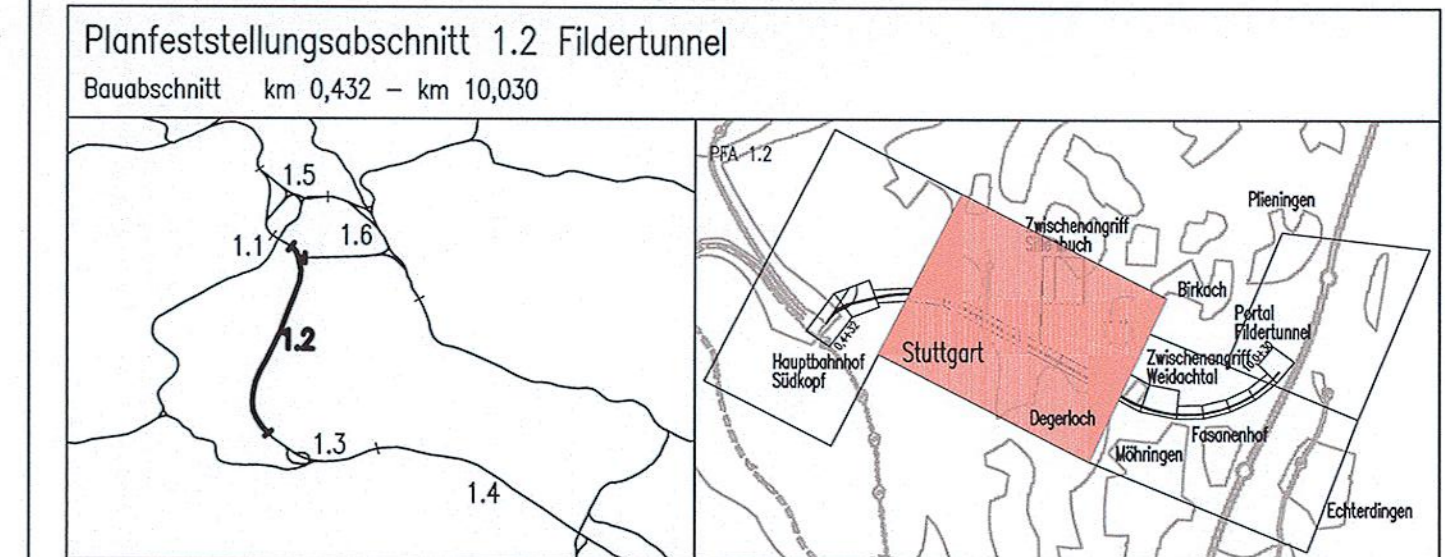

Auftraggeber: DB Projekt Stuttgart 21 Wilhelmstraße 20 70372 Stuttgart Tel. 07 11 / 2 27 85 - 0 Fax: 07 11 / 2 27 85 - 999	Projektsteuerung: Drews & Partner Inno Connect & Management GmbH Ludwigstraße 2 70372 Stuttgart Tel. 07 11 / 2 27 85 - 10 Fax: 07 11 / 2 27 85 - 99	Planer - bearbeitet im Auftrag der Auftragnehmer: DB Projekt Stuttgart 21 Königsplatz 35 70372 Stuttgart Tel. 07 11 / 142 58 - 0 Fax: 07 11 / 142 58 - 24	Aufgestellt: DE-Consult gez. Bayer Stuttgart, 30.11.2010
--	--	---	--

Übersichtslegeplan Gleisplanung, km 2,191 ... 6,687		Datum	Name																
		Gezeichnet	11/01 LHM																
		Bearbeiter	11/01 JHR																
		Maßstab	1:5000																
"Urheberschutz" - Alle Rechte bei der DBProjekt GmbH Stuttgart 21		Freigabe DB ProjektBau GmbH																	
<table border="1"> <tr> <th>Änderungsvermerk</th> <th>Änderung</th> <th>Datum</th> <th>Ursache</th> </tr> <tr> <td>A</td> <td>Zwischenantrag Sigmaringer-Str.</td> <td>18.08.2009</td> <td>gez. Marquardt</td> </tr> <tr> <td></td> <td>Entwurf, Wiederholung, Ver-</td> <td></td> <td></td> </tr> <tr> <td></td> <td>schließung Verbindungsbauwerk 6 und 7</td> <td></td> <td></td> </tr> </table>				Änderungsvermerk	Änderung	Datum	Ursache	A	Zwischenantrag Sigmaringer-Str.	18.08.2009	gez. Marquardt		Entwurf, Wiederholung, Ver-				schließung Verbindungsbauwerk 6 und 7		
Änderungsvermerk	Änderung	Datum	Ursache																
A	Zwischenantrag Sigmaringer-Str.	18.08.2009	gez. Marquardt																
	Entwurf, Wiederholung, Ver-																		
	schließung Verbindungsbauwerk 6 und 7																		
Planungsrechtliche Zulassungsentscheidung erteilt am 26. Februar 2013 59130-59/par05-2304003 Eisenbahn-Bundesamt Außenstelle Karlsruhe/Stuttgart Im Auftrag:		Ort: Datum, Unterschrift Ersetzt für Plan-Nr. Ersetzt durch Plan-Nr. Anlage Planfeststellungsunterlagen Anlage 2.5 Blatt 2B von 4																	

Anschlussplan Anlage 2.5 Blatt 1

Anschlussplan Anlage 2.5 Blatt 3