

M = 1:1000/1000  
NN 275.00

GRADIENTE	341.576	341.536	342.287	342.843	344.877	346.710	347.021	347.152	347.291	348.043	348.977	349.449	349.515	349.703	349.787	349.815	350.083
GELÄNDE	421.874	421.864	422.311	422.328	423.314	424.568	424.578	424.578	424.578	424.331	423.124	421.768	421.086	424.789	426.140	423.748	422.684
STATION	148.000	148.322	198.000	200.000	300.000	400.000	426.822	430.000	442.000	500.000	600.000	683.322	700.000	747.000	763.000	800.000	842.000

KRÜMMUNGSBAND 5/R

l=2997.30  
r=2328.00

LANDKREIS	Stuttgart
GEMEINDE	Möhringen

## 2. PLANÄNDERUNGSVERFAHREN


Auftragnehmer:	Planverfasser:
DB Netz AG Ulmer 1 (S) Bauberatung für die Großprojekte im Bereich Süd Theodor-Heuss-Allee 7 60486 Frankfurt/M	Arbeitsgemeinschaft ARGE FAZ21 Spekermann AG/ Ing.-Büro Dipl.-Ing. H. Völsky GmbH/ Amberg Engineering AG c/o SPEKERMANN AG CONSULTIVE ENGINEERS Stäbelsburgstraße 128 70198 Stuttgart Stuttgart Ulmer 1 (S) Bauprojekt Stuttgart 21 - Wendlingen - Ulm LBY-SW-02 Rippelstraße 17 70191 Stuttgart
DB NETZE	DB NETZE

Verbindungsbauwerk 8	gez. Hewer	22.03.2010
Index: Änderungen bzw. Ergänzungen	Name:	Datum:

Stuttgart **21** DBProjekt Stuttgart 21 Deutsche Bahn **DB**

Umgestaltung des Bahnknotens Stuttgart  
Ausbau- und Neubaustrecke Stuttgart - Augsburg  
Bereich Stuttgart-Wendlingen mit Flughafenanbindung

Planfeststellungsabschnitt 1.2 Fildertunnel  
Baubabschnitt km 0,432 - km 10,030

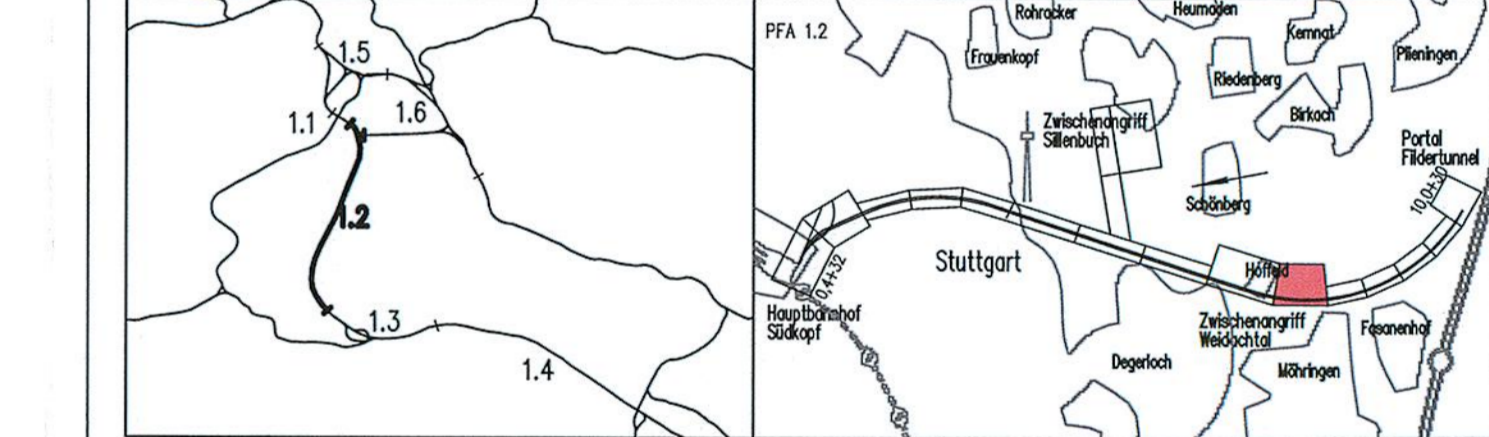

Geographische Codierung	Blattschnittcodierung	Organisatorische Codierung
1.2   1   2   D   W	4   8   1   3   H   Q   -   1	P   1   s   h   V   W   E   1
Streckennummer	Blatt	Phase
20173 Stuttgart	10	1
Auftraggeber	Projektsteuerung	Planer - bearbeitet im Auftrag der
DBProjekt GmbH Stuttgart 21 Wilhelmstraße 20 70373 Stuttgart Tel. 07 11 / 2 27 85 - 0 Fax. 07 11 / 2 27 85 - 999	Drees & Sommer Info Consult & Management GmbH Ludwigsplatz 2 70373 Stuttgart Tel. 07 11 / 2 27 85 - 10 Fax. 07 11 / 2 27 85 - 90	DBProjekt GmbH Stuttgart 21 Ulmer 1 (S) 70191 Stuttgart Aufgestellt: gez. Beyer Stuttgart, 30.11.2001

<b>Höhenplan</b>		Datum	Name
Gleisplanung, km 7,148 ... 7,842		11/01	PBO/LH
		Bearbeiter	JHR

Maßstab  
**1:1000/1000**

"Urheberschutz" - Alle Rechte bei der DBProjekt GmbH Stuttgart 21		Freigabe DB ProjektBau GmbH
Änderungsvermerke	Planungsrechtliche Zulassungsentscheidung	Ersetzt für Plan-Nr.
Index	erteilt am 26. Februar 2013	Ersetzt durch
A	591.330-591.331/005-C00440005	Plan-Nr.
	Eisenbahn-Bundesamt,	Anlage Planfeststellungsunterlagen
	Außenstelle Karlsruhe/Stuttgart	Anlage 5
	Im Auftrag	Blatt 10B von 17