


# 2. PLANÄNDERUNGSVERFAHREN

Auftragnehmer:	Planverfasser:
DB Netz AG LNPG 1 (S) Baustellenvertretung für die Großprojekte im Bereich Süd Theodor-Haus-Allee 7 60486 Frankfurt/M	Arbeitsgemeinschaft ARGE FAZZ1 Spielmann AG / Ing.-Biro Dipl.-Ing. H. Vösling GmbH/ Amberg Engineering AG c/o SPIEKERMANN AG CONSULTING ENGINEERS Silberstraße 128 70176 Stuttgart Stuttgart, Ort, Datum, Unterschrift
Bauherr:	Planung:
DB NETZE	DB NETZE

Verbindungsbauwerk 8a	gez. Hewer	22.03.2010
Index: Änderungen bzw. Ergänzungen	Name:	Datum:

Stuttgart **21** DBProjekt Stuttgart 21 Deutsche Bahn **DB**

Umgestaltung des Bahnknotens Stuttgart  
Ausbau- und Neubaustrecke Stuttgart – Augsburg  
Bereich Stuttgart–Wendlingen mit Flughafenanbindung

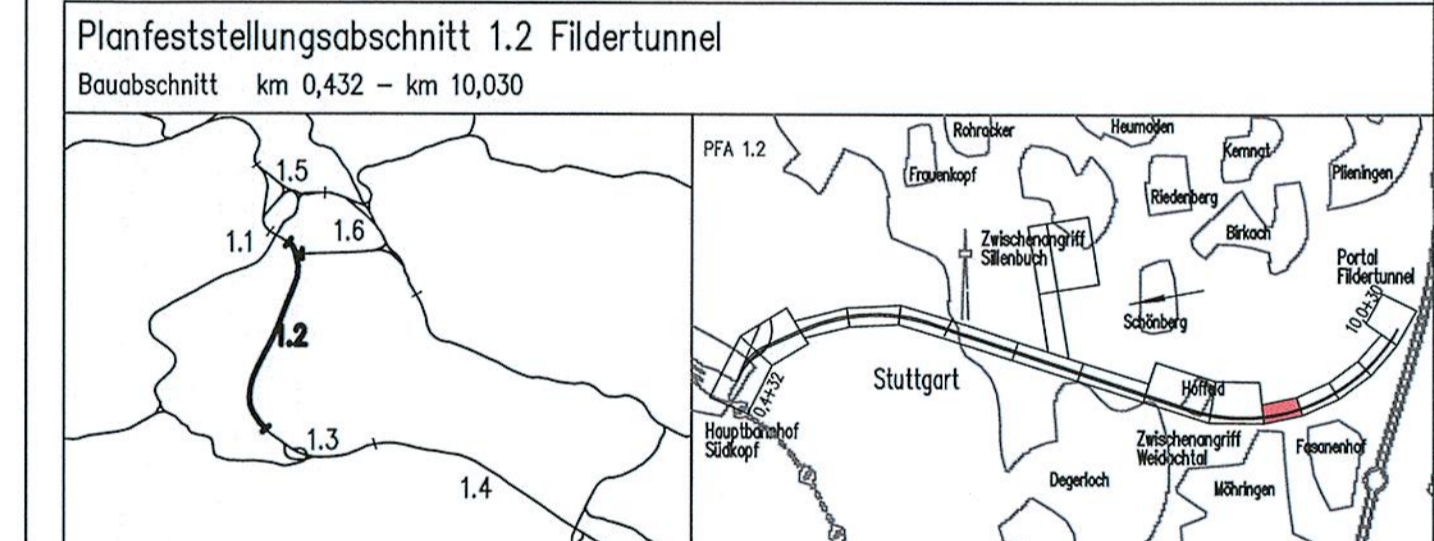

Geographische Codierung 1.2   1   2   D   W	Blattschnittcodierung 4   8   1   3   H   R   -	Organisatorische Codierung P   I   S   H   V   M   F   I
Auftraggeber DBProjekt GmbH Stuttgart 21 Wolframstraße 20 70191 Stuttgart Tel. 07 11 / 2 27 85 - 0 Fax. 07 11 / 2 27 85 - 999	Projektsteuerung Drees & Sommer Infra Consult & Management GmbH Lautenschlagerstraße 2 70173 Stuttgart Tel. 07 11 / 22 29 33 - 10 Fax. 07 11 / 22 29 33 - 90	Planer – bearbeitet im Auftrag der DBProjekt GmbH Stuttgart 21 BING / DE-Consult / FICHTNER Kronenstr. 36 70174 Stuttgart Tel. 0711 / 162 59 - 0 Fax. 0711 / 162 59 - 24

<b>Höhenplan</b> Gleisplanung, km 7,842 ... 8,348		Datum	Name
		Gezeichnet	11/01 PBO/LHI
		Bearbeiter	11/01 JHR

"Urheberschutz" – Alle Rechte bei der DBProjekt GmbH Stuttgart 21

Maßstab: 1:1000/1000

Freigabe DB ProjektBau GmbH

Änderungsvermerke

Index	Änderungen	Datum	Name

Genehmigungs


Datum: \_\_\_\_\_

Im Auftrag: *[Signature]* Hartlacher

Planungsrechtliche Zulassungsentscheidung erteilt am 26. Februar 2013 59130-551/pa/005-2304/006 Eisenbahn-Bundesamt Außenstelle Karlsruhe/Stuttgart

Unterschrift: \_\_\_\_\_

Anlage Planfeststellungsunterlagen  
Anlage 5  
Blatt 11A von 17

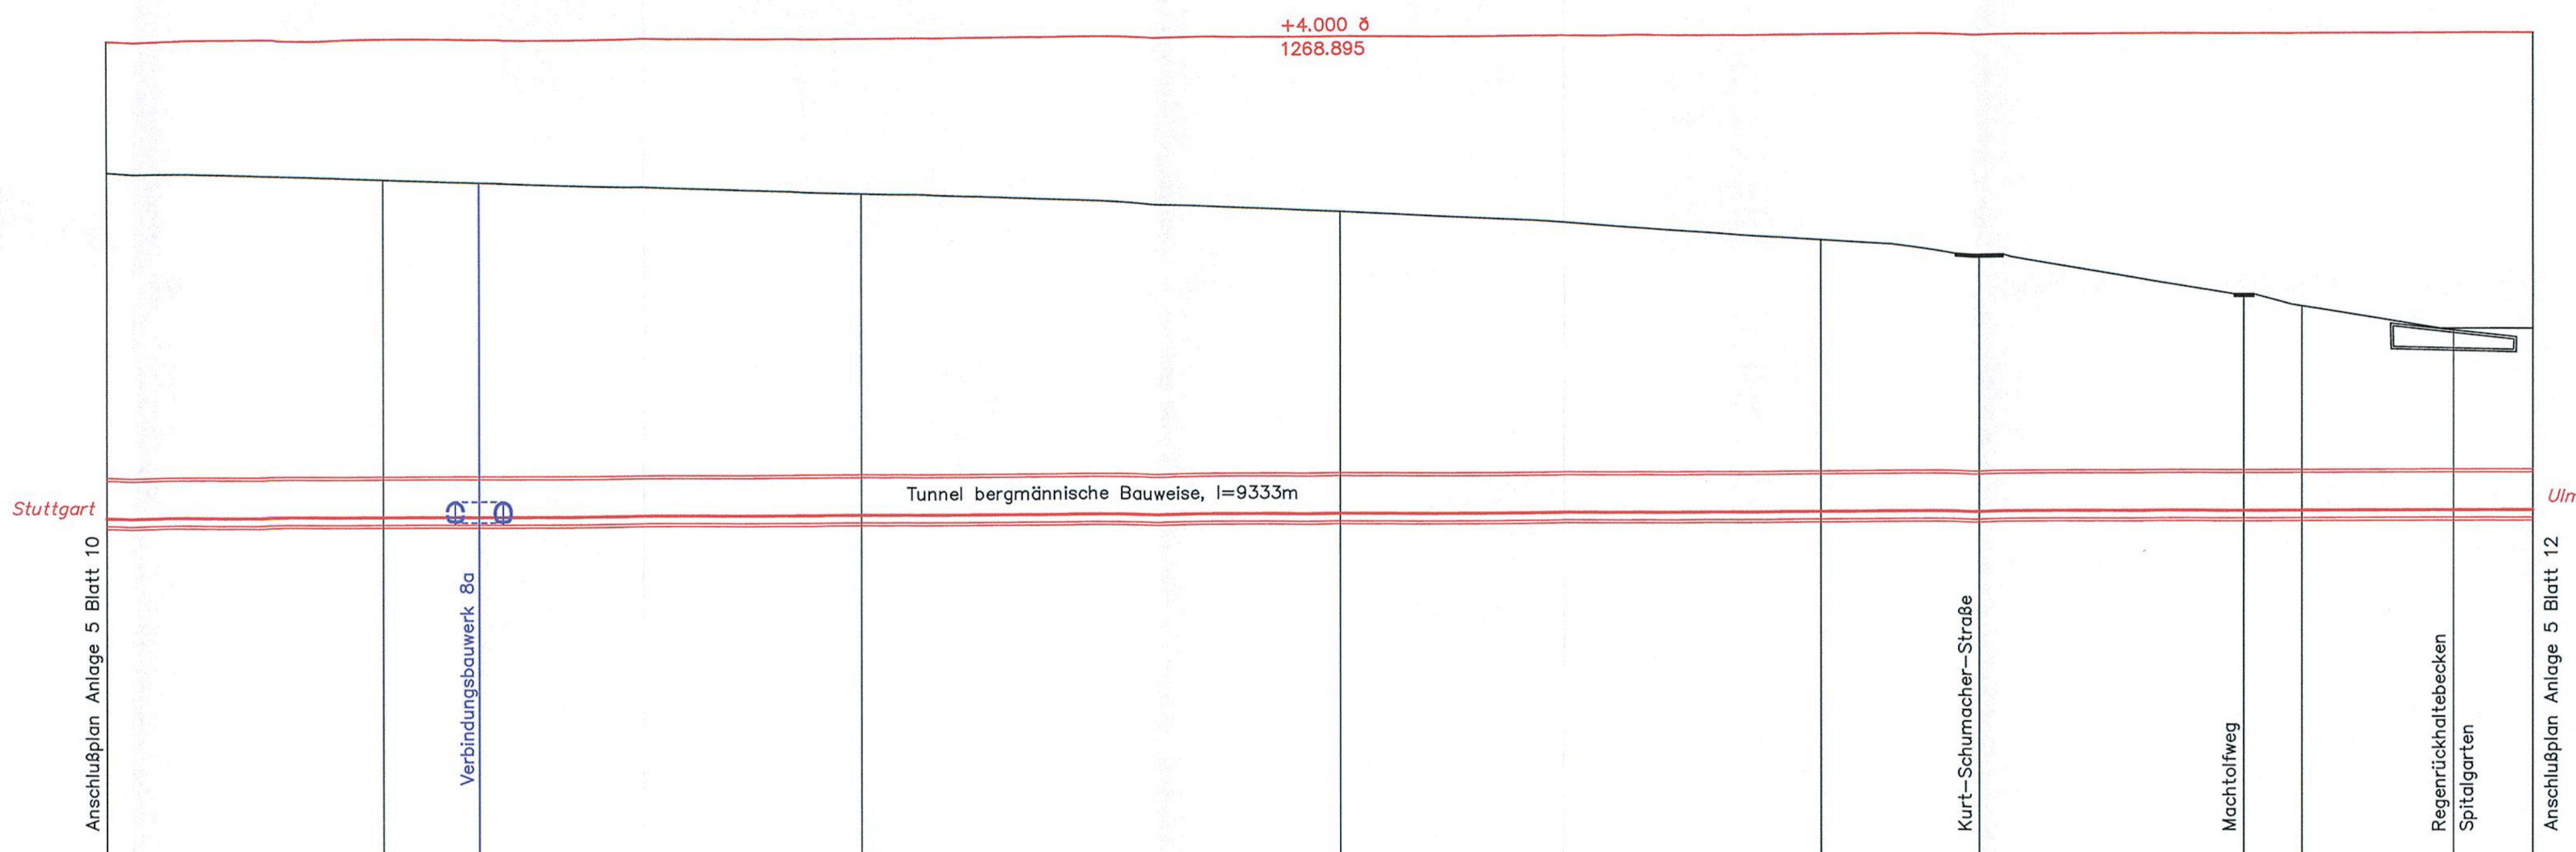

M = 1:1000/1000  
NN 275.00

GRADIENTE	350,083	350,315	350,395	350,715	351,115	351,515	351,647	351,867	351,915	352,041	352,107
GELÄNDE	422,604	420,918	390,395	418,169	414,310	408,468	405,530	397,220	394,659	390,030	390,030
STATION	842,000	900,000	920,000	0,000	100,000	200,000	235,000	286,000	300,000	331,500	346,000
		7.9		8.0	8.1	8.2		8.3			

KRÜMMUNGSBAND 5/R

l=2997.30  
r=2328.00

LANDKREIS	Stuttgart
GEMEINDE	Möhringen