


M = 1:1000/1000  
NN 150.00

GRADIENTE	GELÄNDE	STATION
229.834 229.959	246.452	432.000
230.212	258.567	500.000
230.247	258.502	508.500
230.296		521.265
230.652 230.662	268.465	568.000
230.652 230.662	274.199	600.000
230.679 230.676	281.637	639.000
230.682 230.693 230.696	285.396	656.000
231.063 231.072 231.072	290.211	676.220
231.063 231.072 231.072	292.124	688.846
231.114 231.114	294.904	700.000
231.046 231.046	298.401	720.000
230.676 230.676	302.462	730.198
230.465 230.403	306.757	769.298
230.209 230.047 230.047	308.306	782.376
229.830 229.830	309.211	789.895
227.671 227.666	317.110	900.000
227.389 227.497	318.433	913.000
228.219 228.237	323.716	967.000
225.504 225.504	327.668	0.000
224.654 224.654	330.608	30.000
223.726 223.726	337.435	82.000
223.336 223.336	339.954	100.000
222.274 222.274	344.729	148.000
222.274 222.274	344.728	155.000

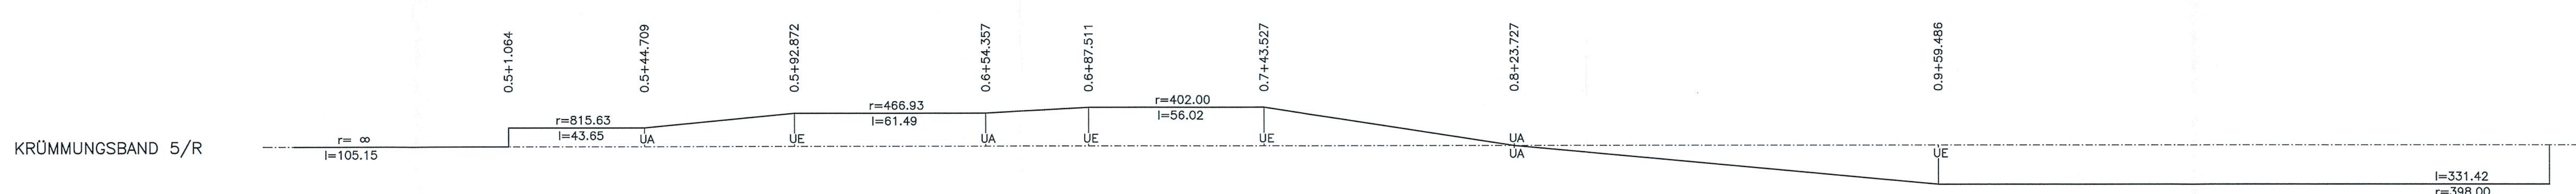

LANDKREIS	Stuttgart
GEMEINDE	Stuttgart


## 2. PLANÄNDERUNGSVERFAHREN

<b>Auftragnehmer:</b> DB NETZE DB Netz AG LWF 1 (S) Bauherrenvertretung für die Großprojekte im Bereich Süd Theodor-Heuss-Allee 7 60486 Frankfurt/M	<b>Planverfasser:</b> Arbeitsgemeinschaft ARGE FAZ21 Spätkern AG/ Ing.-Büro Dipl.-Ing. M. Vösling GmbH/ Arberg Engineering AG c/o SPEKERMANN AG CONSULTING ENGINEERS Schubertstraße 128 70176 Stuttgart <b>ARGEFAZ21</b> Stuttgart Ort, Datum, Unterschrift DB NETZE DB ProjektBau GmbH Stuttgart 21 - Wendlingen - Ulm LBW-SW-02 Röggenstraße 17 70191 Stuttgart
--	---

<input type="checkbox"/> Dammringe, Umtrassierung <input type="checkbox"/> Änderungen bzw. Ergänzungen	gez. Hewer/ Görlitz/Skr Name: Datum:	17.06.2010
---	--	------------

**Stuttgart 21** DBProjekt Stuttgart 21  
**Deutsche Bahn** **DB**

### Umgestaltung des Bahnknotens Stuttgart Ausbau- und Neubaustrecke Stuttgart – Augsburg Bereich Stuttgart-Wendlingen mit Flughafenanbindung

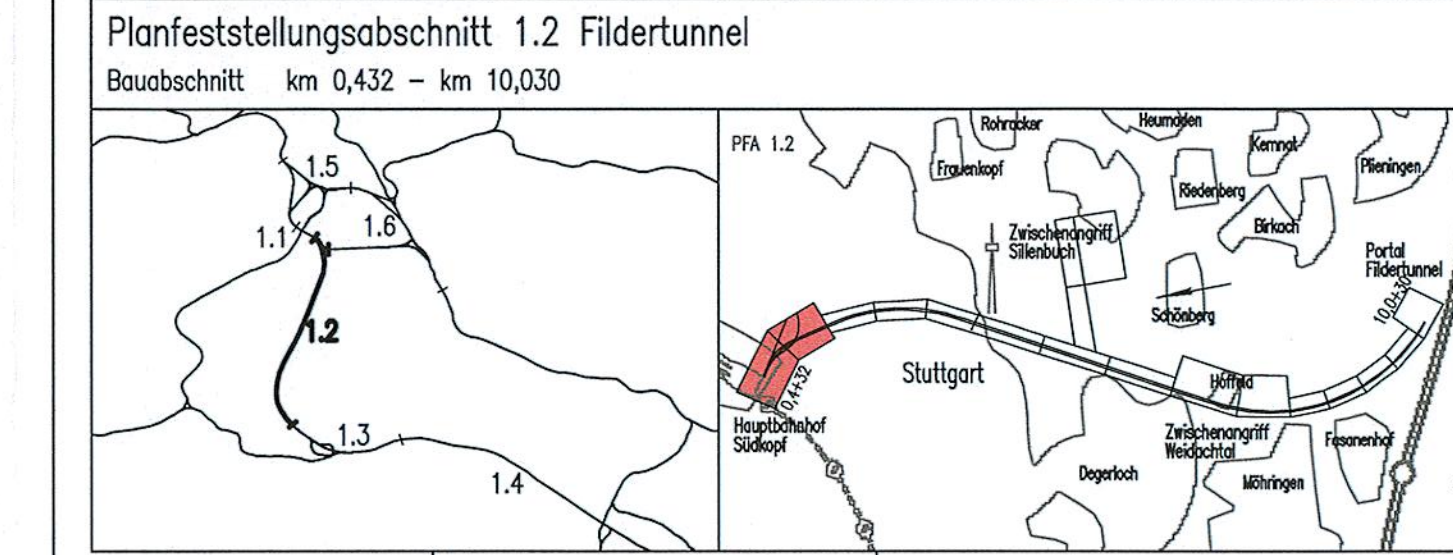

<b>Geographische Codierung</b> 1.2   1   2   D   W	<b>Blattschnittcodierung</b> 4   8   1   3   H   G   /   H   H	<b>Organisatorische Codierung</b> P   i   s   h   V   M   K   1
<b>Auftraggeber</b> DBProjekt GmbH Stuttgart 21 Wolfenstraße 20 70191 Stuttgart Tel. 07 11 / 2 27 85 - 0 Fax. 07 11 / 2 27 85 - 999	<b>Projektsteuerung</b> Drees & Sommer Infra-Consult & Management GmbH Laufenschieferstraße 2 70103 Stuttgart Tel. 07 11 / 22 29 33 - 10 Fax. 07 11 / 22 29 33 - 90	<b>Planer - bearbeitet im Auftrag der DBProjekt GmbH Stuttgart 21</b> BING / DE-Consult / FRIEDNER Koenigsplatz 30 70174 Stuttgart Tel. 0711 / 162 50 - 0 Fax. 0711 / 162 50 - 24

<b>Höhenplan</b> Gleisplanung, km 0,655 ... 1,160 Streckenachse in Richtung Ober-/Untertürkheim	Datum Name Gezeichnet 11/01 LHI Bearbeiter 11/01 JHR
---	--

"Urheberschutz" - Alle Rechte bei der DBProjekt GmbH Stuttgart 21  
 Maßstab: 1:1000/1000  
 Freigabe DB ProjektBau GmbH  
 Ort, Datum, Unterschrift  
 Ersatz für Plan-Nr.    
 Ersetzt durch    
 Plan-Nr.    
 Anlage Planfeststellungsunterlagen  
 Anlage 5  
 Blatt 16A von 17