


M = 1:1000/1000  
NN 150.00

GRADIENTE	229.931	230.072	230.118	230.176	230.260 230.269	230.310 230.442	230.564 230.607	230.688 230.697	230.886 230.677	231.096 230.764	231.222 230.769	231.222 230.844	231.387 230.944	231.501 231.044	231.720 231.728	231.821 231.821	232.131	232.221 232.229	232.689 232.687	232.882 232.882	233.189 233.189	235.189 235.189			
GELÄNDE	432.000	246.446	466.488	476.519	486.540	500.000	508.000	551.700	569.000	600.000	633.500	664.150	666.000	688.169	700.000	720.000	733.162	740.000	746.000	795.000	800.000	808.112	814.000	900.000	910.000
STATION																									

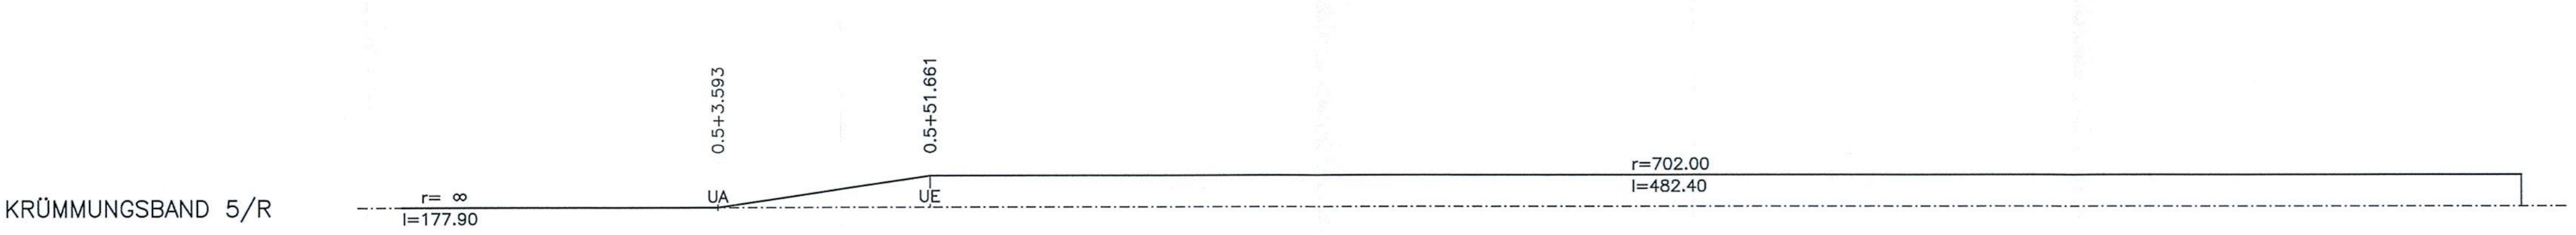

KRÜMMUNGSBAND 5/R


LANDKREIS	Stuttgart
GEMEINDE	Stuttgart

## 2. PLANÄNDERUNGSVERFAHREN

Auftragnehmer:	Planverfasser:
DB Netz AG LAP 1 (S) Bauherrenvertretung für die Großprojekte im Bereich Süd Theodor-Heuss-Allee 7 60486 Frankfurt/M	Arbeitsgemeinschaft ARGE FAZ 21 Spielmann AG/ Ing.-Büro Dipl.-Ing. H. Vöcking GmbH/ Amberg Engineering AG c/o SPIERMANN AG CONSULTING ENGINEERS Silsbergstraße 126 70178 Stuttgart Stuttgart Stuttgart
Ort, Datum, Unterschrift:	Ort, Datum, Unterschrift:
DB NETZE	DB NETZE

Stationierung	Rettenzufahrt, Dammringe, Umtrassierung	gez. Hewer	19.04.2010
Index	Änderungen bzw. Ergänzungen	Name:	Datum:

### Umgestaltung des Bahnknotens Stuttgart Ausbau- und Neubaustrecke Stuttgart - Augsburg Bereich Stuttgart-Wendlingen mit Flughafenanbindung

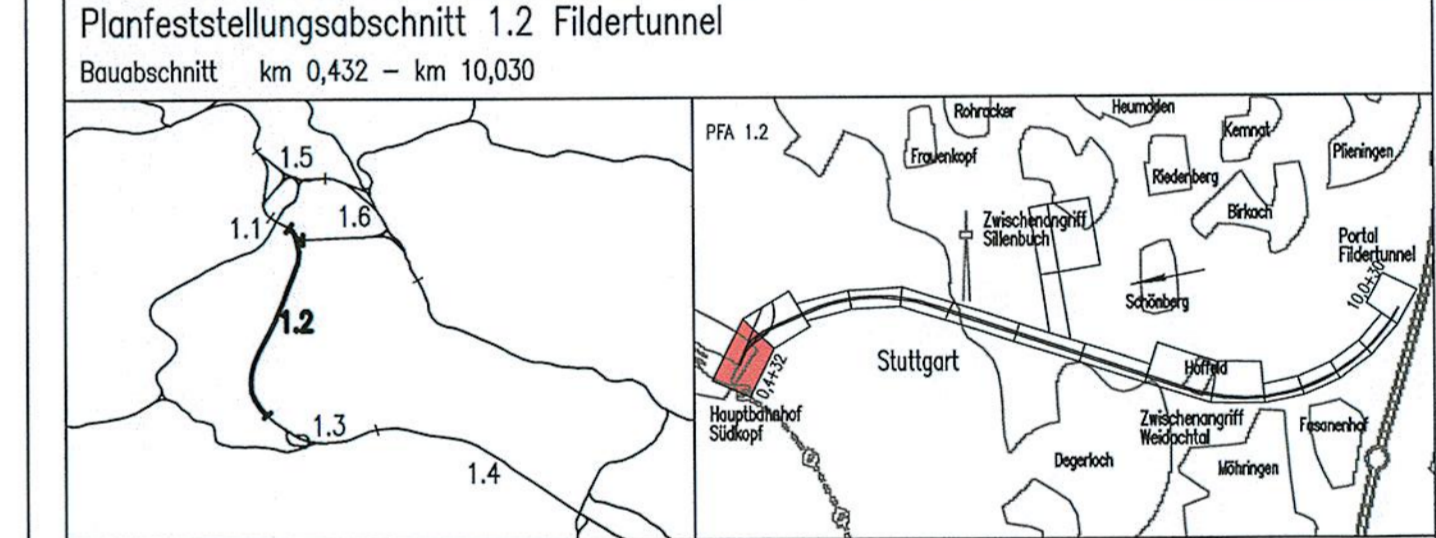

Geographische Codierung	Blattschnittcodierung	Organisatorische Codierung
1 2   1 2   D W	4 8   1 3   H G -	P   1 5   h   V M   5 1
PFA Bauabschnitt	Blattschnitt	Strassennummer
DBProjekt GmbH Stuttgart 21 Wolfratstraße 20 70191 Stuttgart Tel. 07 11 / 2 27 85 - 0 Fax. 07 11 / 2 27 85 - 999	Drees & Sommer Infra Consult & Management GmbH Ludwigsplatz 2 70173 Stuttgart Tel. 07 11 / 22 29 33 - 10 Tel. 07 11 / 2 27 85 - 0 Fax. 07 11 / 22 29 33 - 90	Planner - bearbeitet im Auftrag der DBProjekt GmbH Stuttgart 21 BINIG / DE-Consult / FICHERN Kronenstr. 36 70174 Stuttgart Tel. 0711 / 162 59 - 0 Fax. 0711 / 162 59 - 24

**Höhenplan**  
Gleisplanung, km 0,432 ... 0,910

Gezeichnet	11/01	PBO/LHI
Bearbeiter	11/01	JHR

Maßstab: 1:1000/1000

Freigabe DB ProjektBau GmbH

"Urheberschutz" - Alle Rechte bei der DBProjekt GmbH Stuttgart 21

Index	Änderungen	Datum	Name

Genehmigungsvermerk

Datum	Ge
-------	----

Planungsrechtliche Zulassungsentscheidung erteilt am 26. Februar 2013 59130-591pa/005-2304#006 Eisenbahn-Bundesamt, Außenstelle Karlsruhe/Stuttgart  
Im Auftrag: Harlecher

Anlage 5  
Blatt 1A von 17