


r = 10000  
l<sub>ta</sub> = 105.000  
a = -0.551



M = 1:1000/1000  
NN 150.00

GRADIENTE	235.439	235.702	236.189	236.839	237.689	237.907	238.625	238.825	239.772	239.981	240.070	240.859	240.859	241.133	241.277	241.677	242.077	242.093	242.229
GELÄNDE	321.961	322.400	324.340	325.880	329.175	330.224	333.392	338.625	341.223	342.875	342.070	355.470	355.470	356.700	357.048	357.500	357.054	366.810	357.035
STATION	910.000	920.500	940.000	966.000	0.000	8.708	35.999-35.350	100.000	113.708	120.000	216.708	220.500	220.500	264.000	300.000	400.000	500.000	504.000	538.000

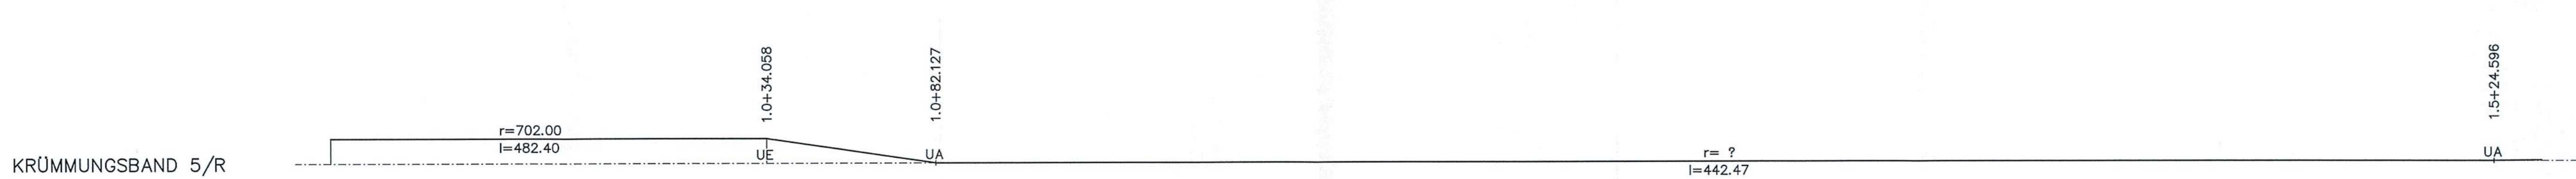

LANDKREIS	Stuttgart
GEMEINDE	Stuttgart


## 2. PLANÄNDERUNGSVERFAHREN

Auftraggeber:	Planverfasser: ARBEITSGEMEINSCHAFT ARGEI FAZ21 Spiekermann AG/ Ing.-Büro Dipl.-Ing. H. Wessing GmbH/ Amberg Engineering AG
Ort, Datum, Unterschrift:	Stuttgart, Ort, Datum, Unterschrift
Bauherr:	Planung:
DB Netz AG INPG 1 (S) Bauherrvertr. für die Großprojekte im Bereich Süd Theodor-Haus-Allee 7 60488 Frankfurt/M	DB Projekt Bau GmbH Großprojekt Stuttgart 21 - Wendingen - Ulm LBV-SW-G2 Röppelstraße 17 70191 Stuttgart

Verbindungsbauwerk 1a, Dammrinne,	gez. Skrz./	19.04.2010
Umtrassierung	Hewer/Görlitz	
Index: Änderungen bzw. Ergänzungen	Name:	Datum:

Stuttgart **21** DBProjekt Stuttgart 21 Deutsche Bahn **DB**

Umgestaltung des Bahnknotens Stuttgart  
Ausbau- und Neubaustrecke Stuttgart - Augsburg  
Bereich Stuttgart-Wendingen mit Flughafenbindung

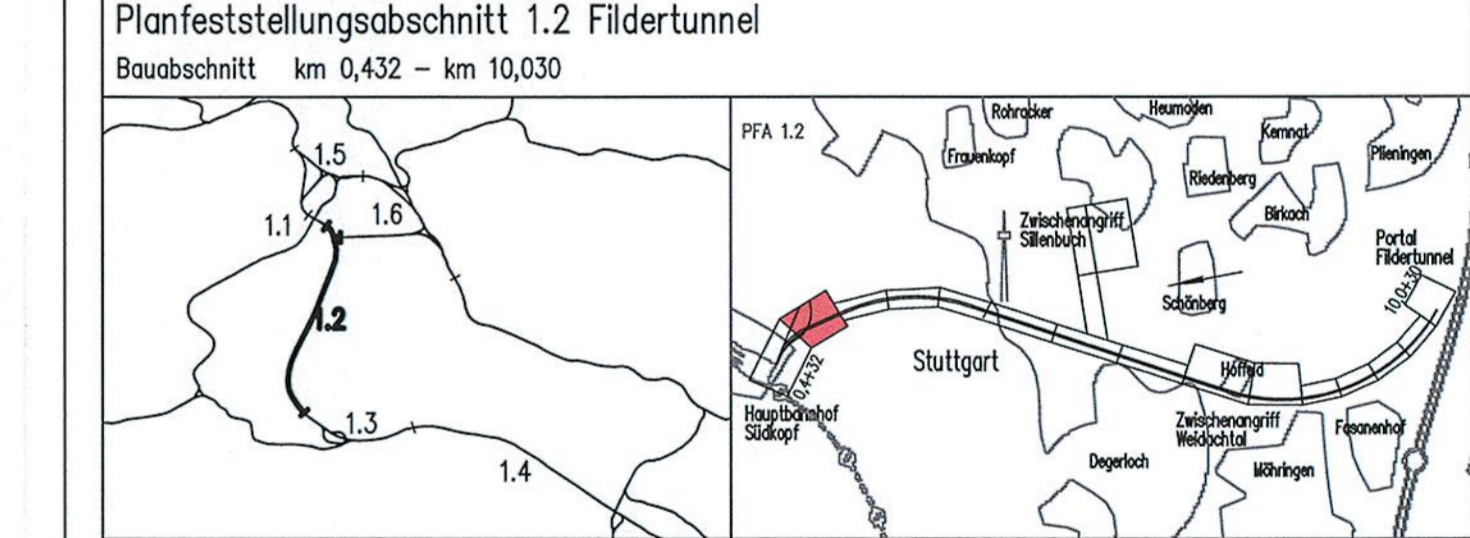

Geographische Codierung	Blattschnittcodierung	Organisatorische Codierung
1.2   1   2   D   W	4   8   1   3   H   H	P   I   S   h   V   M   6   1
Auftraggeber	Projektsteuerung	Planner - bearbeitet im Auftrag der
DBProjekt GmbH Stuttgart 21 Walfraststraße 20 70191 Stuttgart Tel. 07 11 / 2 27 85 - 0 Fax. 07 11 / 2 27 85 - 999	Drees & Sommer Infra Consult & Management GmbH Lautenschlagerstraße 2 70175 Stuttgart Tel. 07 11 / 22 29 33 - 10 Fax. 07 11 / 22 29 33 - 90	DBProjekt GmbH Stuttgart 21 BNIG / DE-Consult / FRIETNER Kronenstr. 36 70174 Stuttgart Tel. 0711 / 182 59 - 0 Fax. 0711 / 182 59 - 24
		Aufgestellt: gez. Beyer Stuttgart, 30.11.2010

<b>Höhenplan</b> Gleisplanung, km 0,910 ... 1,538		Datum	Name
Gezeichnet	11/01	PBO/LHI	
Bearbeiter	11/01	JHR	

Maßstab: 1:1000/1000

Freigabe DB ProjektBau GmbH

Ort, Datum, Unterschrift

Ersatz für Plan-Nr. Phase Index

Ersatz durch Plan-Nr.

Anlage Planfeststellungsunterlagen

Anlage 5  
Blatt 2A von 17

Planungsrechtliche Zulassungsentscheidung erteilt am 26. Februar 2013  
59130-59161/005-23046018  
Eisenbahn-Bundesamt, Außenstelle Karlsruhe/Stuttgart  
Im Auftrag: Harlecher