

r = 11000  
 lta = 115.500  
 a = 0.606



M = 1:1000/1000  
 NN 175.00

GRADIENTE	247,511	247,677	247,829	248,077	248,397	248,477	248,577	248,777	248,958	249,717	249,905	250,112	250,236	250,843	251,768
GELÄNDE	424,497	423,653	423,495	428,185	438,656	463,548	473,748	479,006	480,650	481,286	481,450	481,749	481,855	482,230	
STATION	866,000	900,000	938,000	0,000	80,000	100,000	200,000	300,000	400,000	424,000	445,000	485,659	900,000	551,000	
		2.9		3.0		3.1		3.2		3.3		3.4		3.5	

KRÜMMUNGSBAND 5/R

r=2302.00  
 l=1588.12

3.2+40.772  
 UE

3.3+68.627  
 UA

r=?  
 l=3240.26

LANDKREIS	Stuttgart
GEMEINDE	Stuttgart


## 2.PLANÄNDERUNGSVERFAHREN

Auftraggeber:	Planverfasser: Arbeitsgemeinschaft ARGE FAZZI Stöckmann AG / Ing.-Büro BgB-Ing. H. Wessing GmbH / Amberg Engineering AG
DB Netz AG LRPS 1 (5) Baubetreiber für die Großprojekte im Bereich SBC Theodor-Heuss-Allee 7 60486 Frankfurt/AM	DB Projekt Bau GmbH Großprojekt Stuttgart 21 – Wendlingen – Ulm LRPS – SBC – G2 Röppelstraße 17 70398 Stuttgart
DB NETZE	DB NETZE
Verbindungsbauwerk 3a	gez. Hewer 22.03.2010
Index: Änderungen bzw. Ergänzungen	Name: Datum:

Stuttgart **21** DBProjekt Stuttgart 21 Deutsche Bahn **DB**

Umgestaltung des Bahnnetzes Stuttgart  
 Ausbau- und Neubaustrecke Stuttgart – Augsburg  
 Bereich Stuttgart – Wendlingen mit Flughafenanbindung

Planfeststellungsabschnitt 1.2 Fildertunnel  
 Bauabschnitt km 0,432 – km 10,030

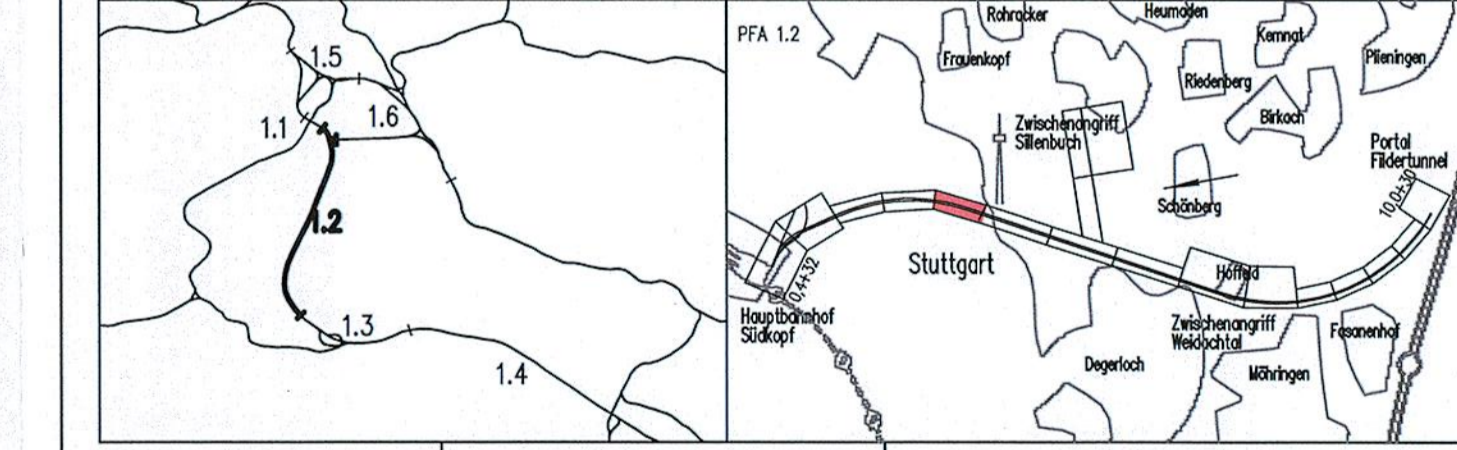

Geographische Codierung FFA Bauabschnitt Blattschicht	Blattschnittcodierung Streckennummer Blatt	Organisatorische Codierung Phasen
2   2   2   0   W	4   8   1   3   H   L   -	P   1   s   1   v   m   9   1
Auftraggeber DBProjekt GmbH Stuttgart 21 Wohlfahrtsstr. 20 70398 Stuttgart Tel. 07 11 / 2 27 85 - 0 Fax. 07 11 / 2 27 85 - 999	Projektsteuerung Drees & Sommer Infra Consult & Management GmbH Ludwigsplatzstr. 2 70373 Stuttgart Tel. 07 11 / 22 29 33 - 10 Fax. 07 11 / 22 29 33 - 49	Planer – bearbeitet im Auftrag der DBProjekt GmbH Stuttgart 21 Königsplatz 36 70374 Stuttgart Tel. 0711 / 182 59 - 0 Fax. 0711 / 182 59 - 24 Aufgestellt: gez. Beyer Stuttgart, 30.11.2010

<b>Höhenplan</b>		Datum	Name
Gleisplanung, km 2,866 ... 3,551		Gezeichnet	11/01 PBO/LHI
		Bearbeitet	11/01 JHR
		Maßstab	1:1000/1000

"Urheberschutz" – Alle Rechte bei der DBProjekt GmbH Stuttgart 21  
 Freigabe DB ProjektBau GmbH

Planungsgenehmigung  
 erteilt am 26. Februar 2013  
 59138-59139/005-23048005  
 Eisenbahn-Bundesamt  
 Außenstelle Karlsruhe/Stuttgart  
 Im Auftrag  
 Hörtischer

Anlage 5  
 Blatt 5A von 17