


M = 1:1000/1000
 NN 250.00

GRADIENTE	319,328	320,378	322,878	324,003	325,378	327,878	328,841	330,378	335,378	336,263	339,303	340,278	340,378	341,278
GELÄNDE	446,200	445,907	443,078	441,140	439,788	438,308	438,010	434,511	428,277	427,746	422,332	422,288	421,874	421,874
STATION	285,000	300,000	400,000	445,000	500,000	600,000	635,500	700,000	800,000	935,000	951,000	966,000	100,000	146,000

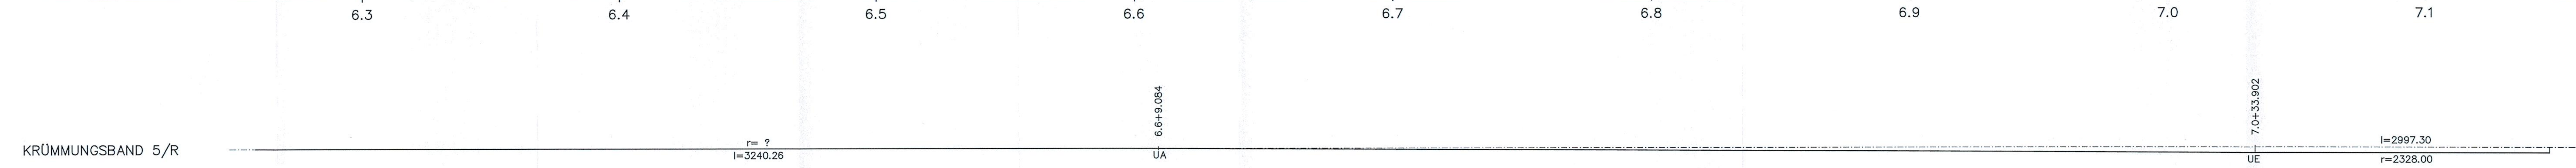

LANDKREIS		Stuttgart	Stuttgart
GEMEINDE		Stuttgart	Möhringen

2. PLANÄNDERUNGSVERFAHREN


Auftragnehmer: DB Netz AG INPO 1 (S) Bahnenverwaltung für die Großprojekte im Bereich S&G Theodor-Haus-Allee 7 60486 Frankfurt/M	Planverfasser: Arbeitsgemeinschaft ARGE FAZ21 Spekermann AG / Ing.-Büro Eppinger, H. Weidner GmbH / Amberg Engineering AG c/o SPEKERMANN AG CONSULTIVE ENGINEERS Stiebergstraße 108 70178 Stuttgart Stuttgart, 071, Datum, Unterschrift
Bauherr: DB NETZE	Planung: DB Projekt Stuttgart 21 - Wendlingen - Ulm EBV-S&G Röppelstraße 17 70191 Stuttgart

Verbindungsbauwerk 7a	gez. Hewer/	17.06.2010
Änderungen bzw. Ergänzungen	Skrzypczyk	Name: Datum:

Stuttgart **21** DBProjekt Stuttgart 21 Deutsche Bahn **DB**

Umgestaltung des Bahnknotens Stuttgart
 Ausbau- und Neubaustrecke Stuttgart - Augsburg
 Bereich Stuttgart-Wendlingen mit Flughafenbindung

Planfeststellungsabschnitt 1.2 Fildertunnel
 Bauabschnitt km 0,432 - km 10,030

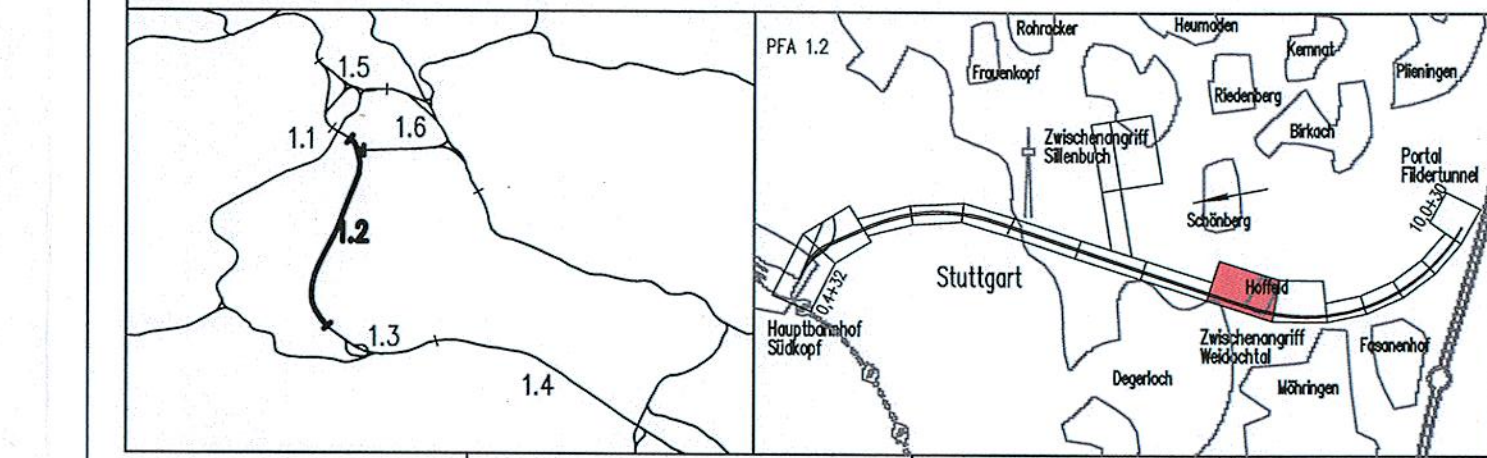

Geographische Codierung 1.2 1 2 D W	Blattschnittcodierung 4 8 1 3 H P - 1	Organisatorische Codierung P I v h V M D I
Auftragnehmer: DBProjekt GmbH Stuttgart 21 Wilhelmstraße 20 70178 Stuttgart Tel. 07 11 / 2 27 85 - 0 Fax. 07 11 / 2 27 85 - 999	Projektsteuerung: Drees & Sommer Info Consult & Management GmbH Ludwigsplatzstraße 2 70173 Stuttgart Tel. 07 11 / 2 27 33 - 10 Fax. 07 11 / 2 27 33 - 90	Planer - bearbeitet im Auftrag der DBProjekt GmbH Stuttgart 21: BNG / DE-Consult / F&M/NER Königsplatz 36 70174 Stuttgart Tel. 0711 / 182 59 - 0 Fax. 0711 / 182 59 - 24 Aufgestellt: gez. Bayer Stuttgart, 30.11.2001

Höhenplan		Datum	Name
Gleisplanung, km 6,258 ... 7,148		Gezeichnet	11/01 PBO/LHI
		Bearbeitet	11/01 JHR
		Maßstab	1:1000/1000

"Urheberschutz" - Alle Rechte bei der DBProjekt GmbH Stuttgart 21

Änderungsvermerke	Änderungen	Datum	Name
A	Verschärfung Verbindungsbauwerk 7, Entfall ZA Weidachstr.	18.08.2001	gez. Marquardt

Freigabe DB ProjektBau GmbH

Planungsrechtliche Zulassungsentscheidung erteilt am 26. Februar 2013 59130-59130/05-23048/05
 Eisenbahn-Bundesamt, Außenstelle Nordwürttemberg
 Im Auftrag: *[Signature]*
 Hentscher

Anlage Planfeststellungsunterlagen
 Anlage 5
 Blatt 9B von 17