


2. PLANÄNDERUNGSVERFAHREN

Auftraggeber: DB NETZ	Planverfasser: ARGE FAZ 21 ARGE Engineering AG ARGE Engineering AG CONSTRUCT ENGINEERS Stuttgart
Bauherr: DB NETZ	Planung: ARGE FAZ 21 ARGE Engineering AG CONSTRUCT ENGINEERS Stuttgart

Index	Änderungen bzw. Ergänzungen	Name:	Datum:
-------	-----------------------------	-------	--------

Stuttgart **21** DBProjekt Stuttgart 21 Deutsche Bahn **DB**

Umgestaltung des Bahnnotens Stuttgart
Ausbau- und Neubaustrecke Stuttgart – Augsburg
Bereich Stuttgart–Wendlingen mit Flughafenanbindung

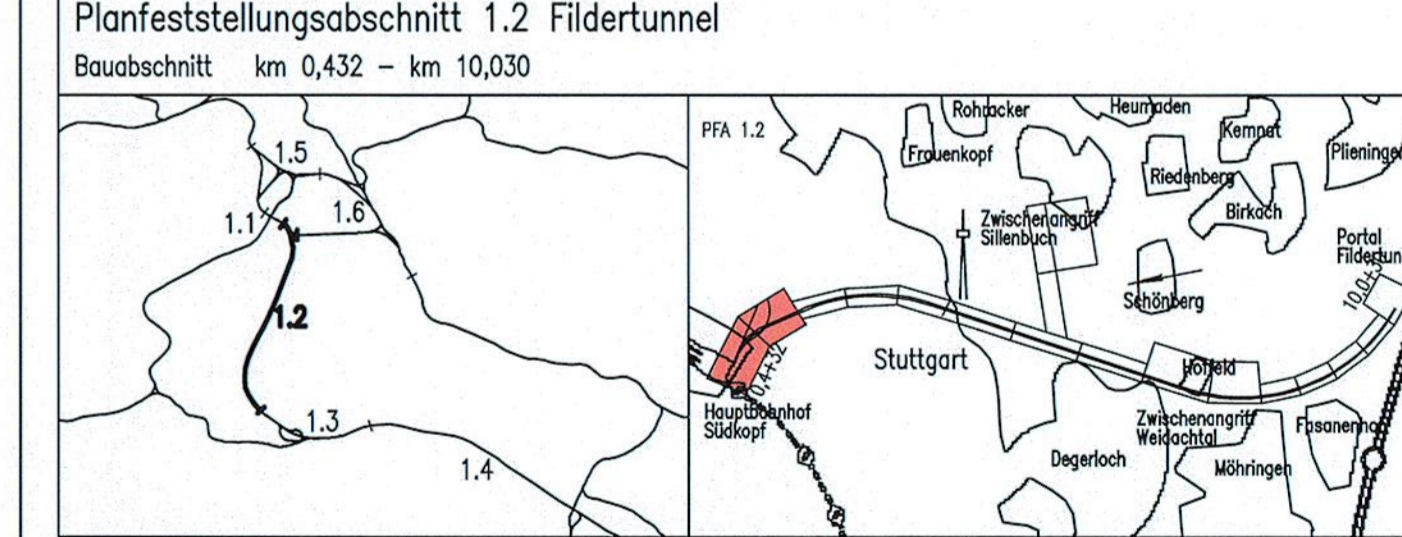

Auftraggeber: DB Projekt Stuttgart 21	Planung: ARGE FAZ 21	Aufgestellt: ARGE Engineering AG
Projektsteuerung: ARGE Engineering AG	Planung: ARGE Engineering AG	Aufgestellt: ARGE Engineering AG

Bauwerksplanung
Längsschnitt km 0.4+32 bis km 1.0+40

Gezeichnet: 11/01 New/KoB
Bearbeiter: 11/01 Riepe
Maßstab: 1:500
Freigeabe DB ProjektBau GmbH

Planungsrechtliche
Zulassungsentscheidung
erteilt am 26. Februar 2013
91 150-013/13003-23/48006

Anlage 7.1
Blatt 2A von 5