



Verzweigungsbauwerk

Schnitt 1-1
bei km 0.6+62
M. 1:100

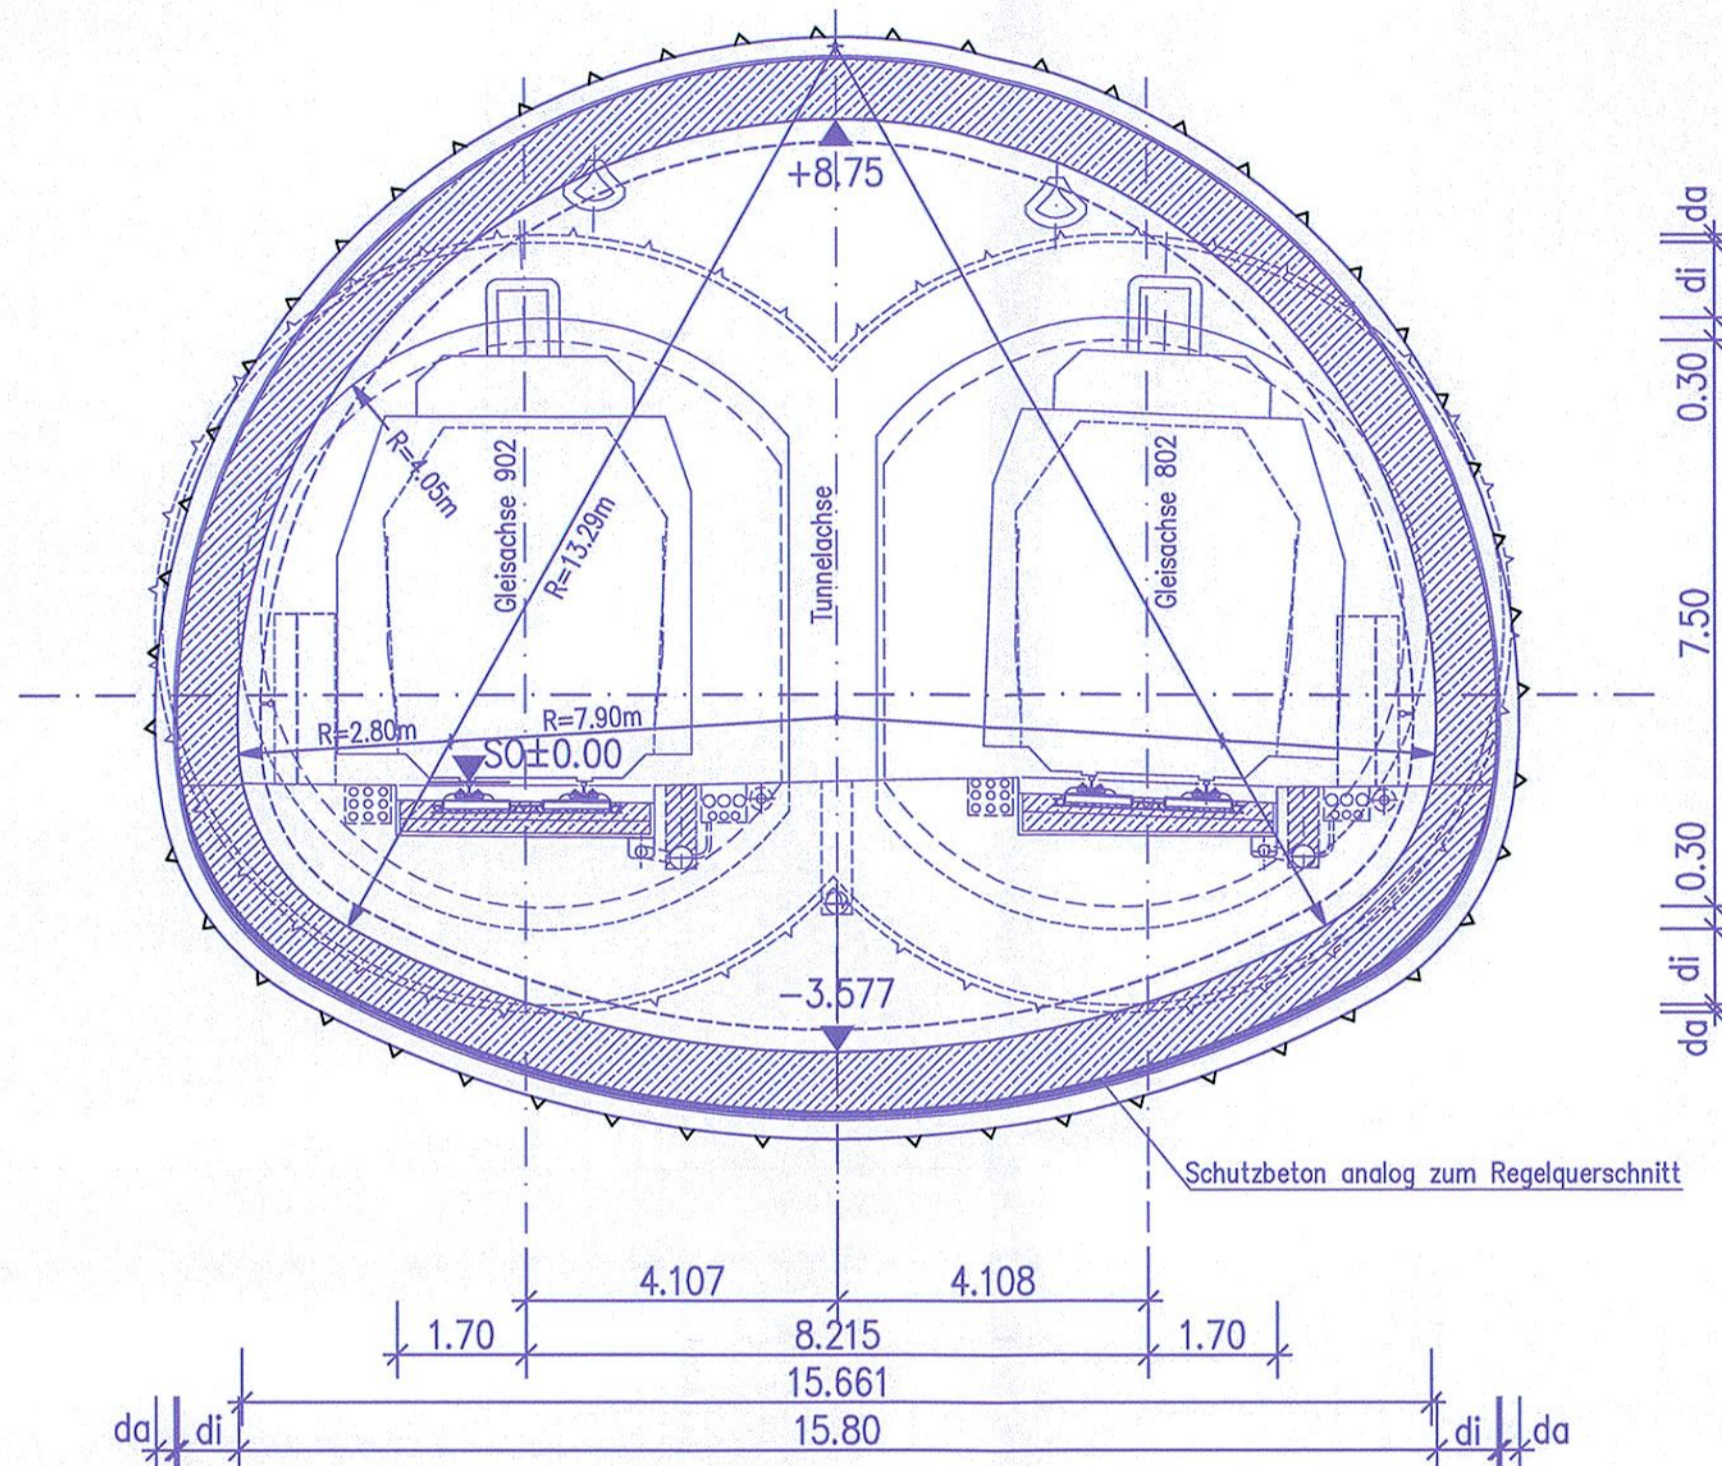


Schnitt 2-2
bei km 0.6+56
M. 1:100

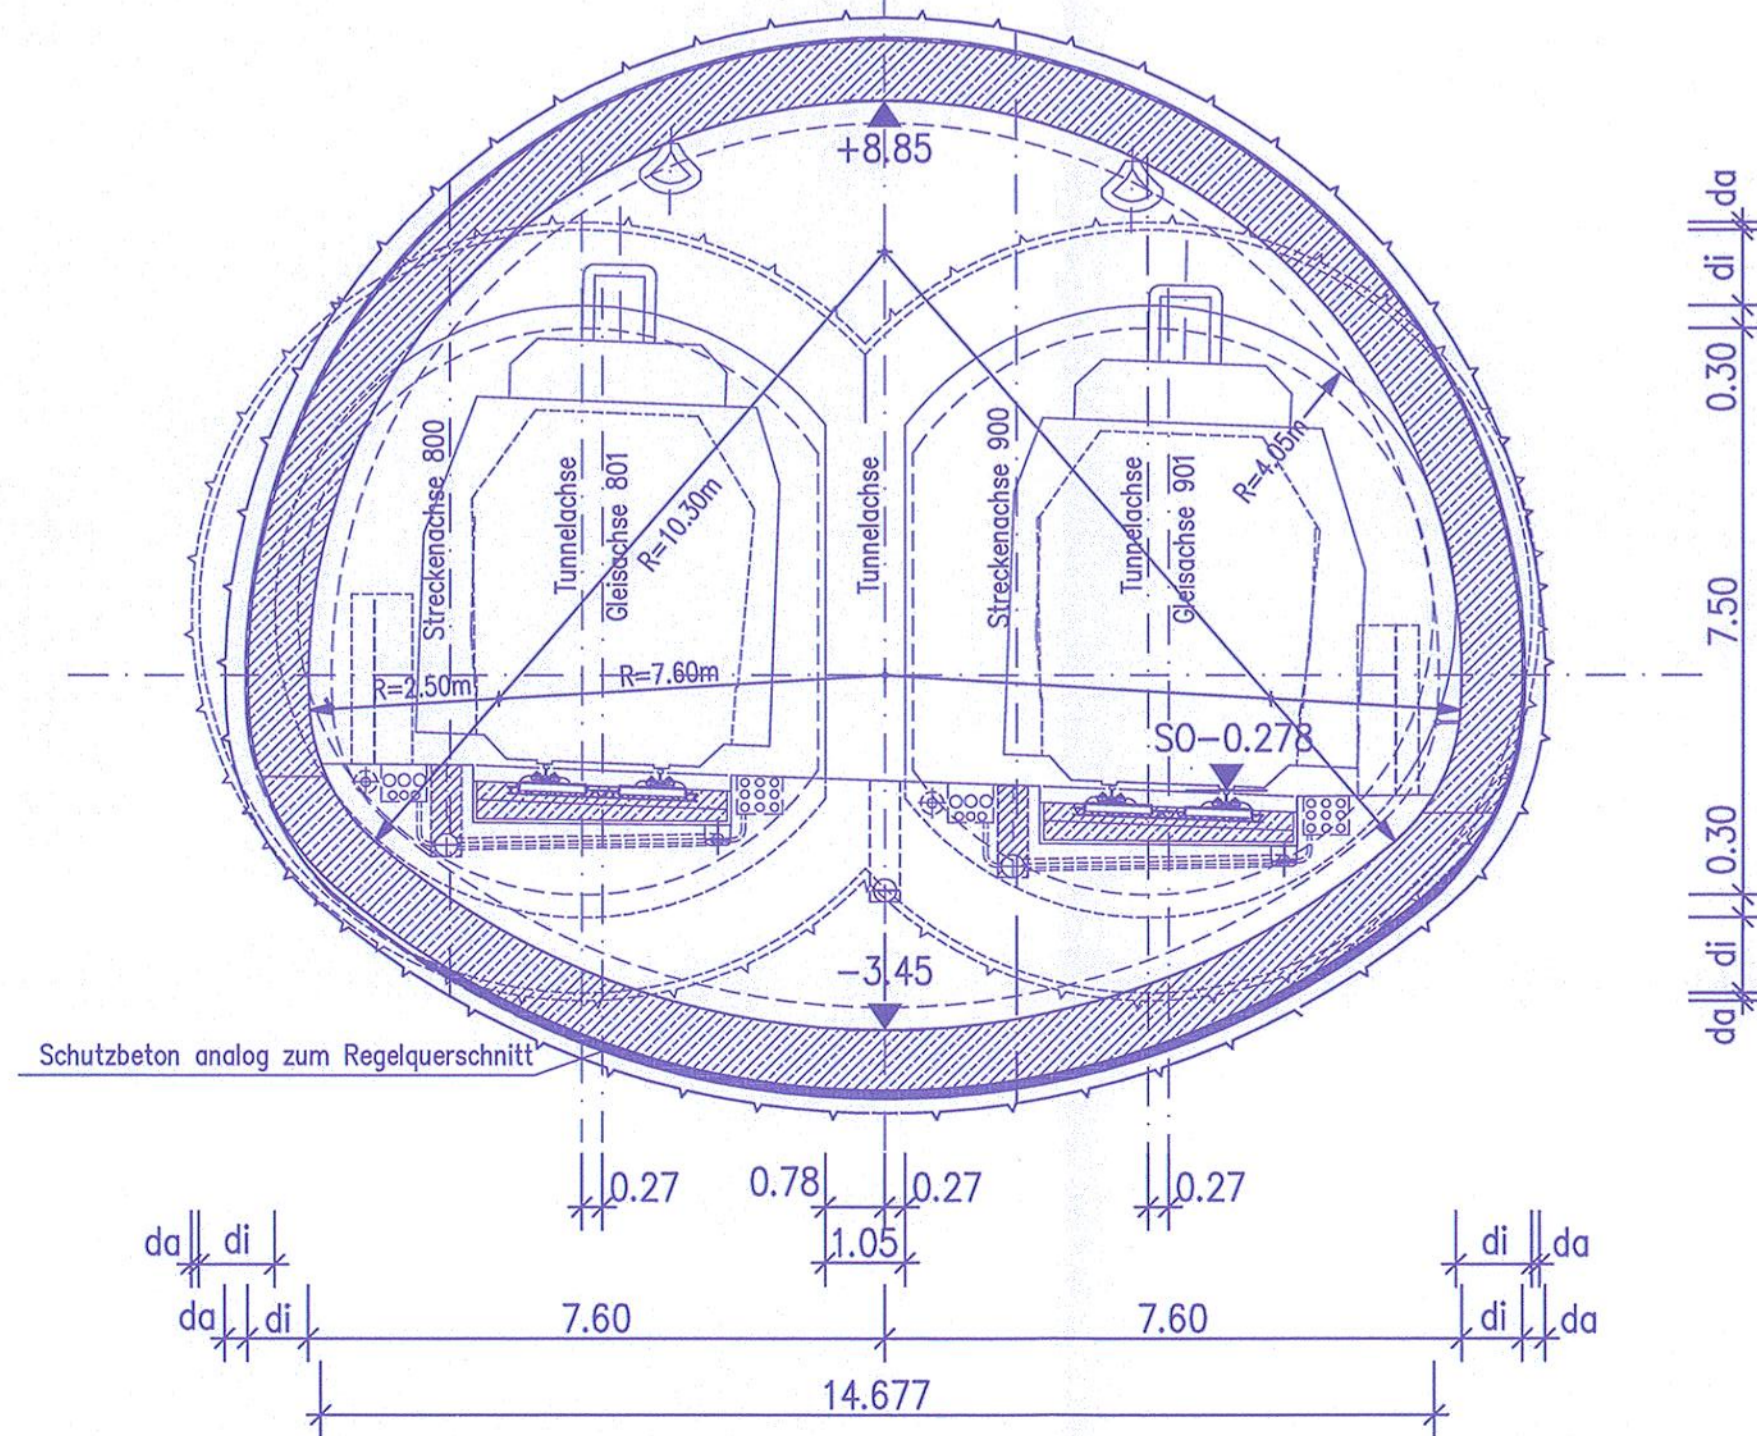


Verzweigungsbauwerk

Schnitt 1-1 M. 1:100
bei km 0.6+62

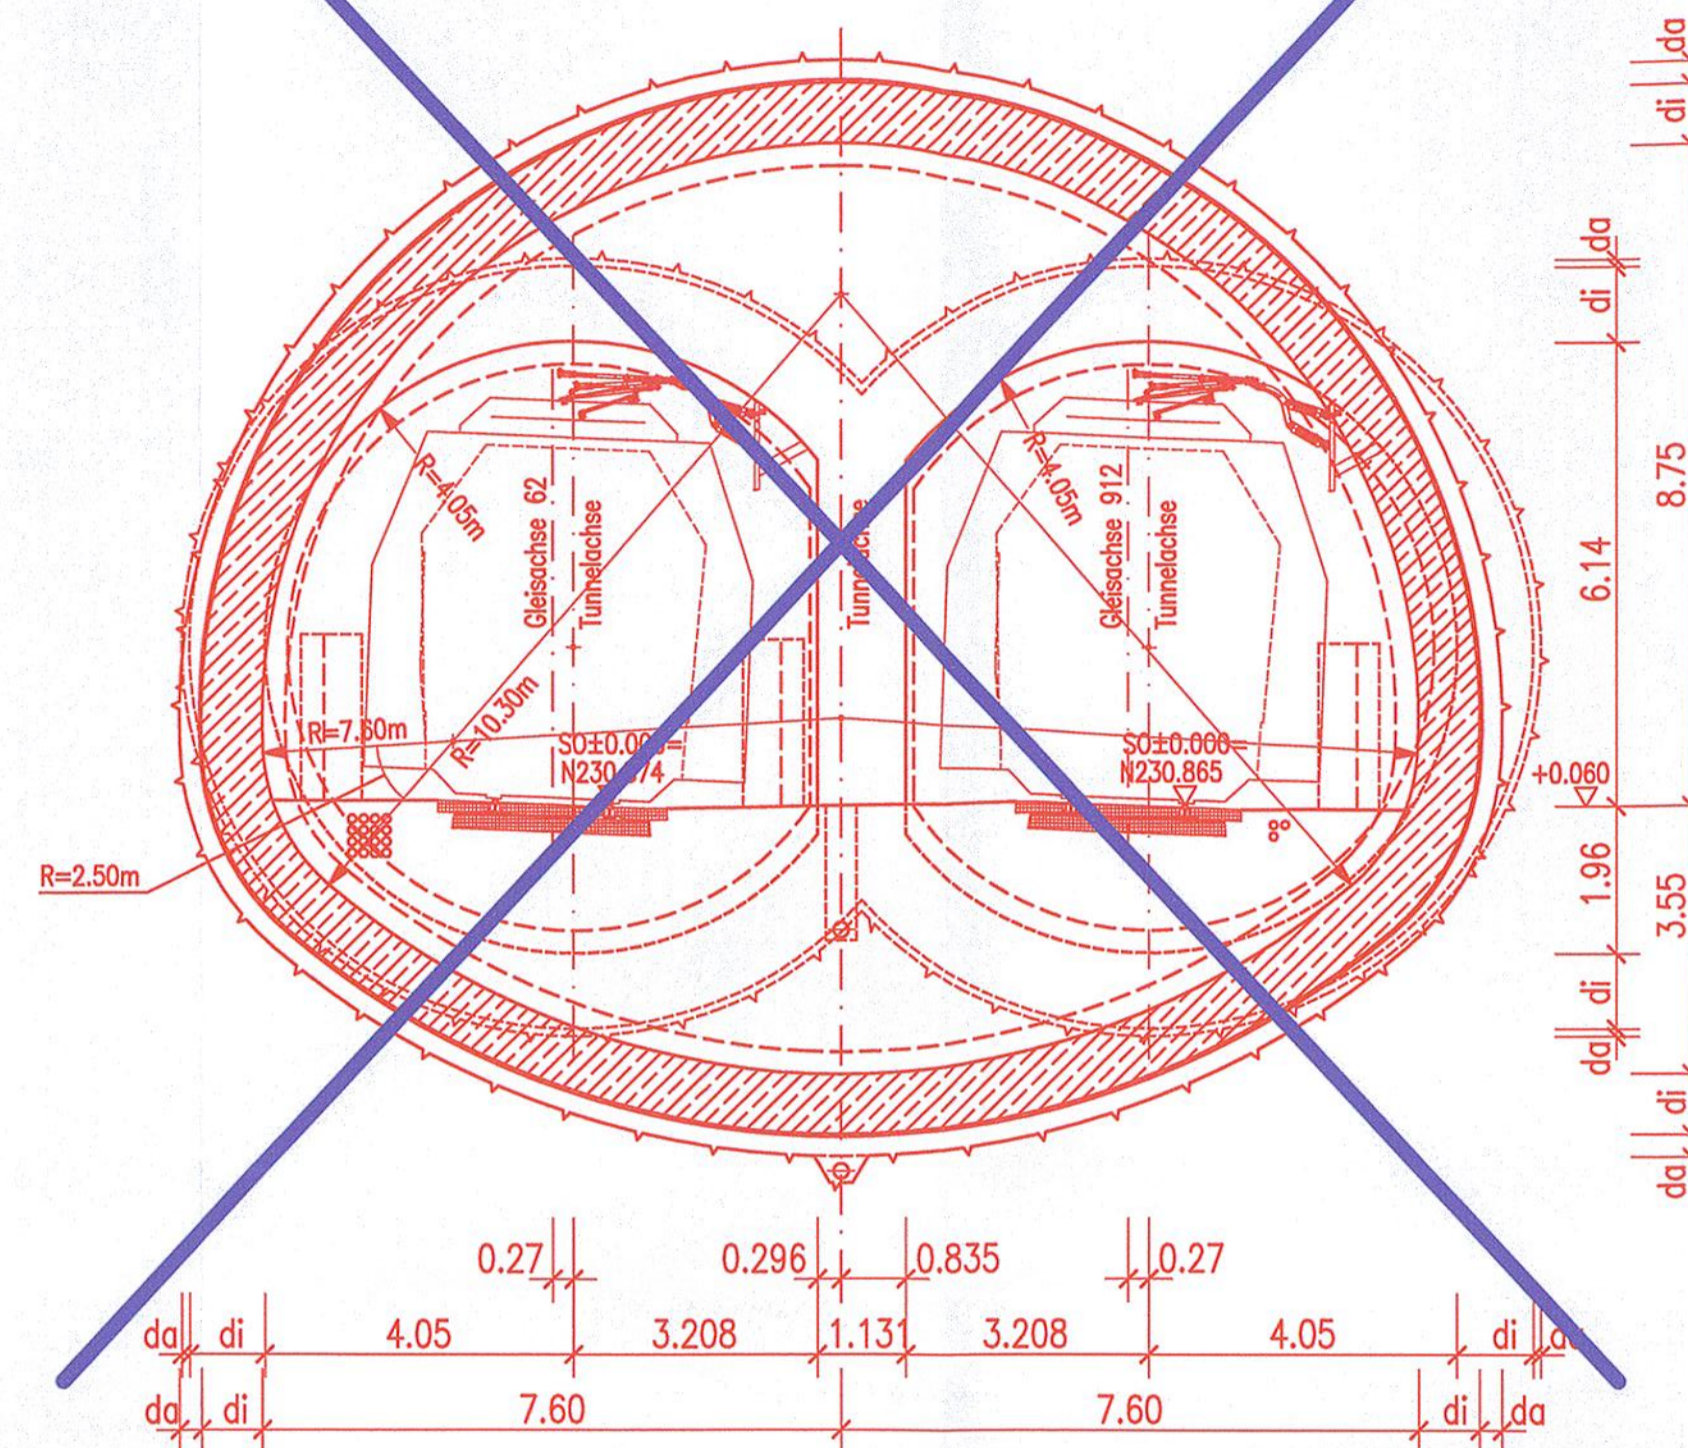


Schnitt 2-2 M. 1:100
bei km 0.6+56

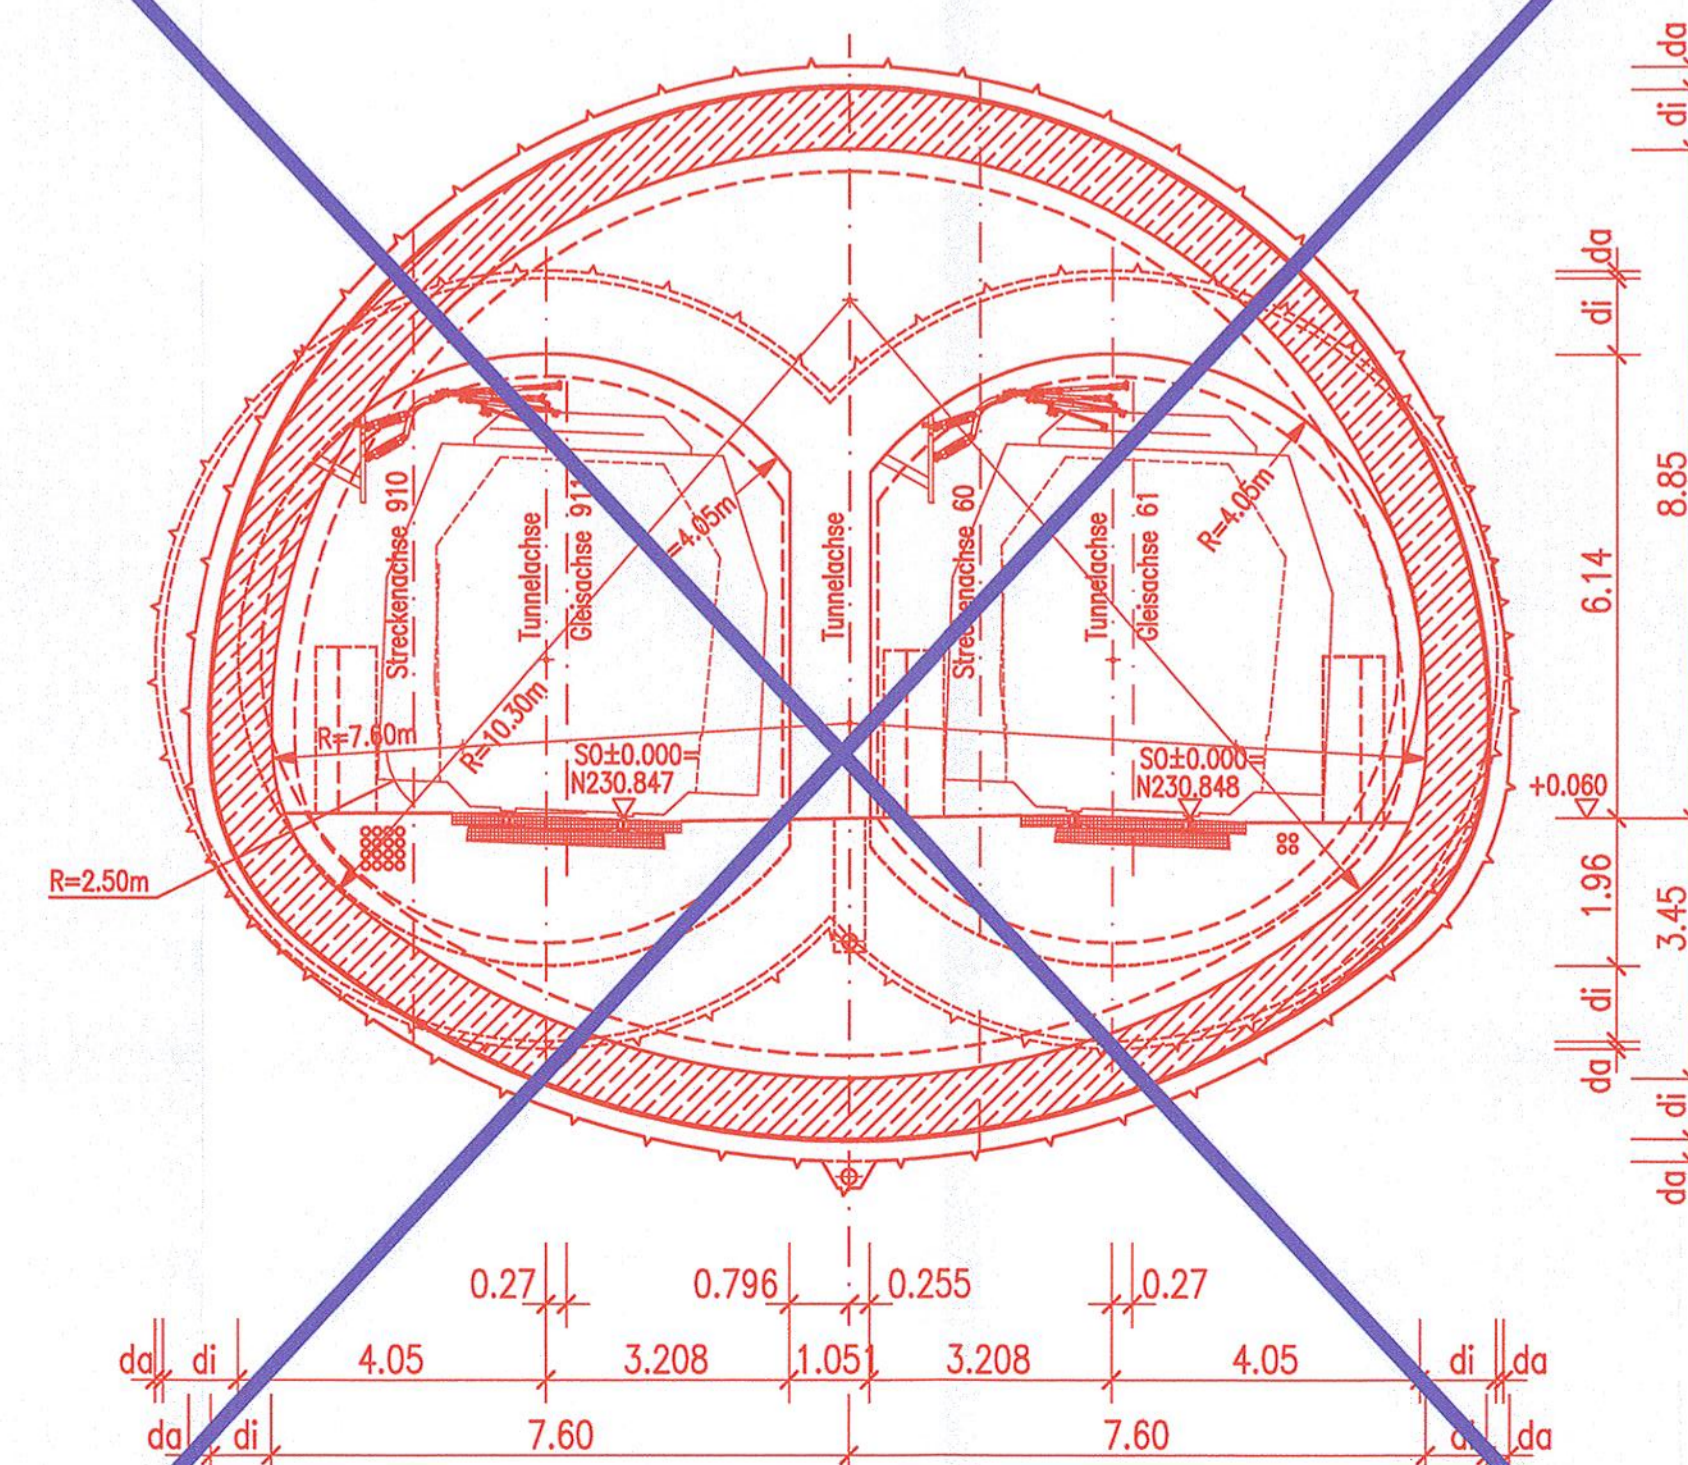


Kreuzungsbereich

Schnitt 3-3 M. 1:100
bei km 1.0+81.160
bezogen auf Achse 910
800

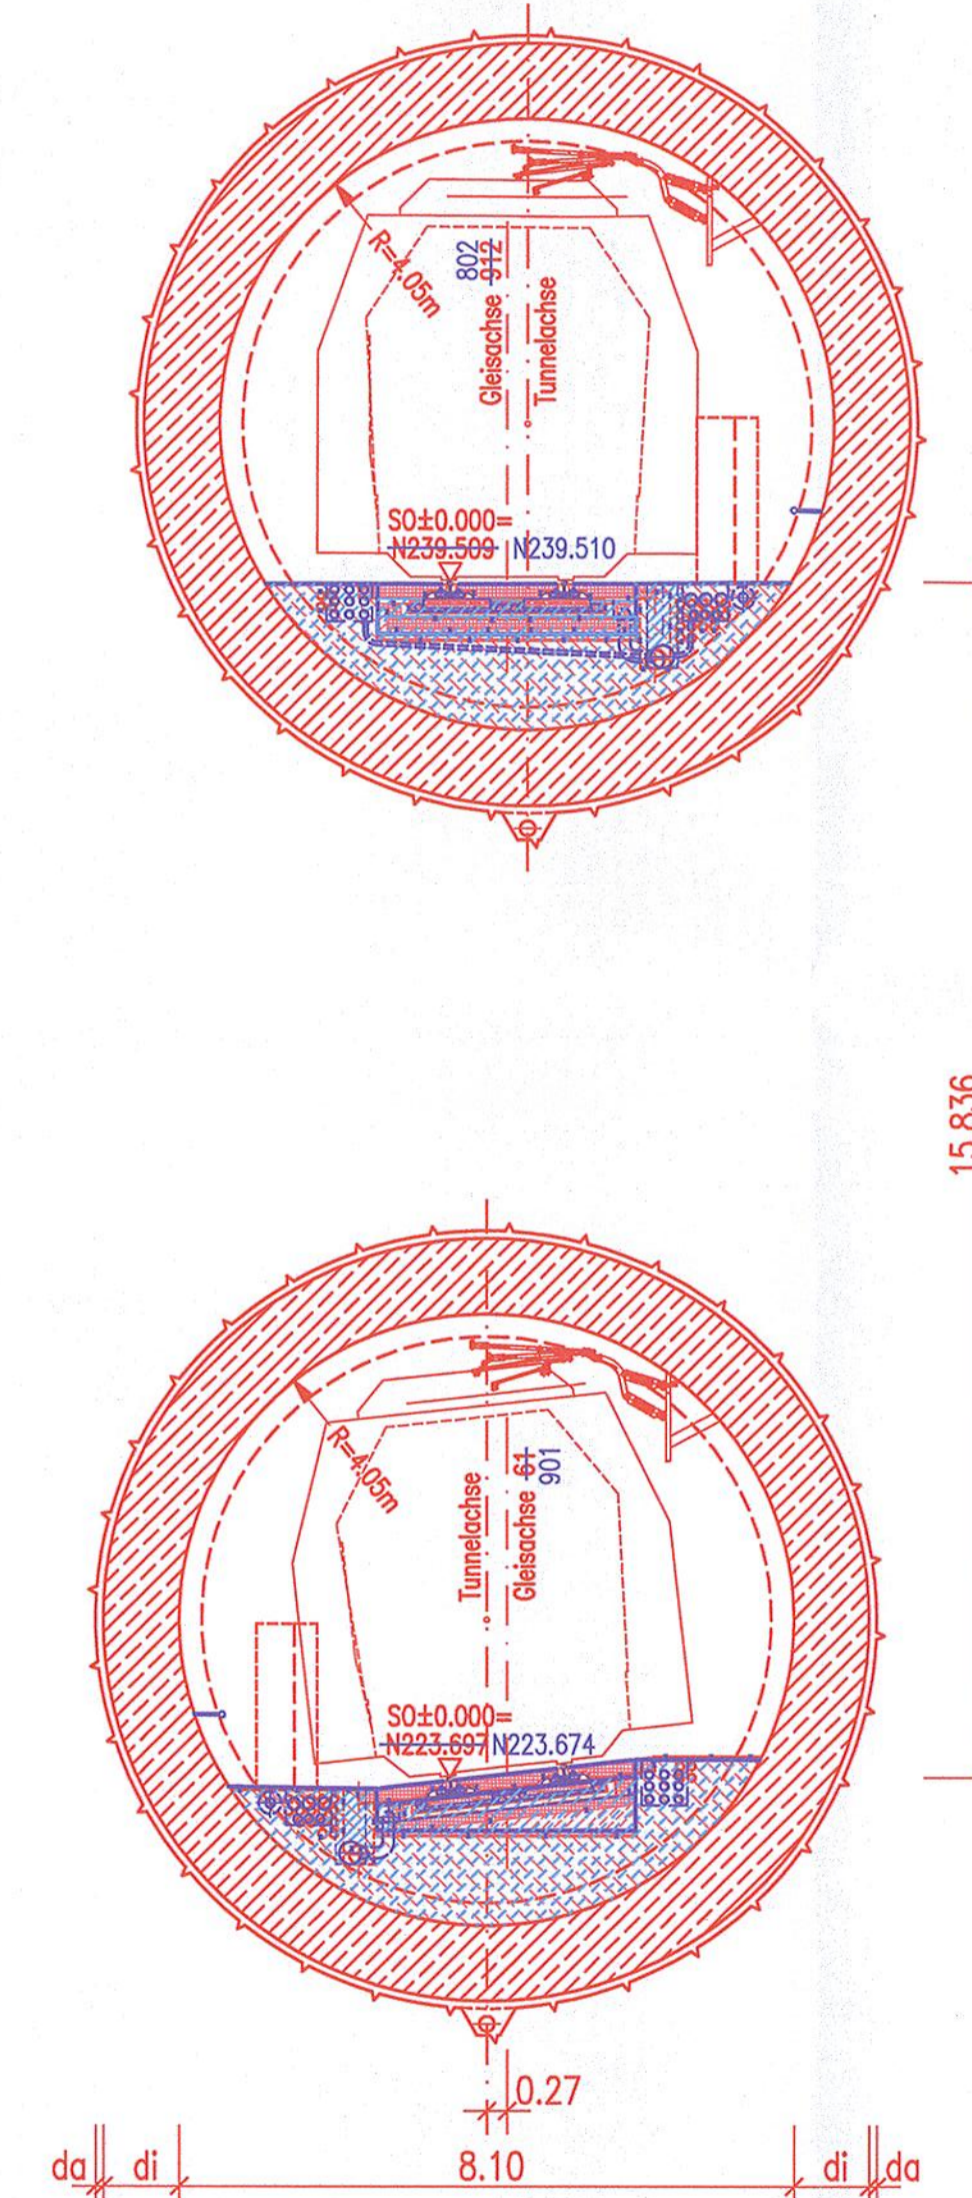

Schnitt 4-4 M. 1:100
bei km 1.0+35.800
bezogen auf Achse 910
800

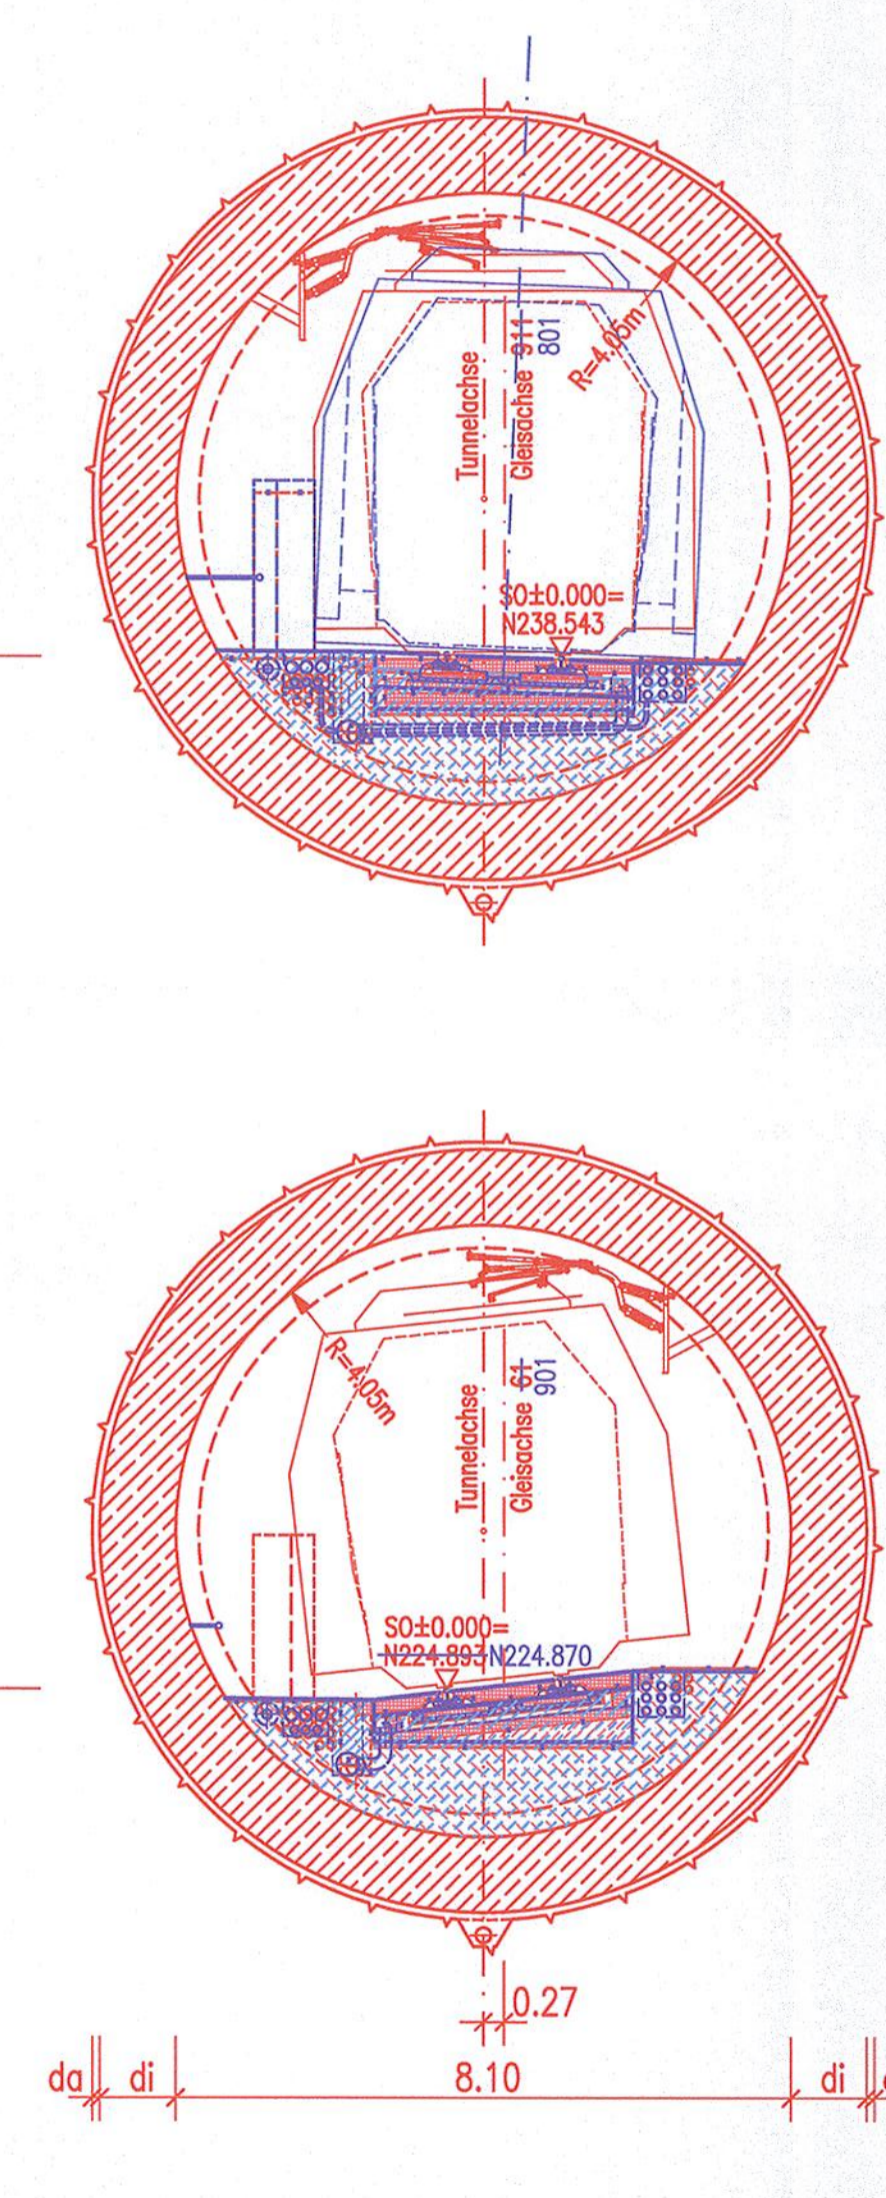

di= Stärke Innenschale
da= Stärke Außenschale
Angaben nach stat. Erfordernissen

Schnittführung 1-1, 2-2, 3-3, 4-4
vgl. Anlage 7.1, Blatt 1

2. PLANÄNDERUNGSVERFAHREN


Auftragnehmer:	Planverfasser:
DB Netz AG	Arbeitsgemeinschaft ARGE FAZ21
INNOVATIONEN	Spezialfirma AG / Ing.-Büro Dipl.-Ing. H. Wessing GmbH / Anberg Engineering AG
DB Projekt Stuttgart 21	c/o SPICKEMANN AG CONSULTING ENGINEERS
DB NETZE	Stabenwiesstraße 158
DB NETZE	70476 Stuttgart
	Stuttgart
	Ort, Datum, Unterschrift:
	Ort, Datum, Unterschrift:

Index:	Schnitt 1-1 + 2-2 neu, 3-3 + 4-4 geändert	gez. Hoyer	26.04.2010
Index:	Änderungen bzw. Ergänzungen	Name:	Datum:

Stuttgart 21 DBProjekt Stuttgart 21 Deutsche Bahn DB

Umgestaltung des Bahnknotens Stuttgart
Ausbau- und Neubaustrecke Stuttgart – Augsburg
Bereich Stuttgart–Wendlingen mit Flughafenanbindung

Planfeststellungsabschnitt 1.2 Filbertunnel
Baubabschnitt km 0,432 – km 10,030

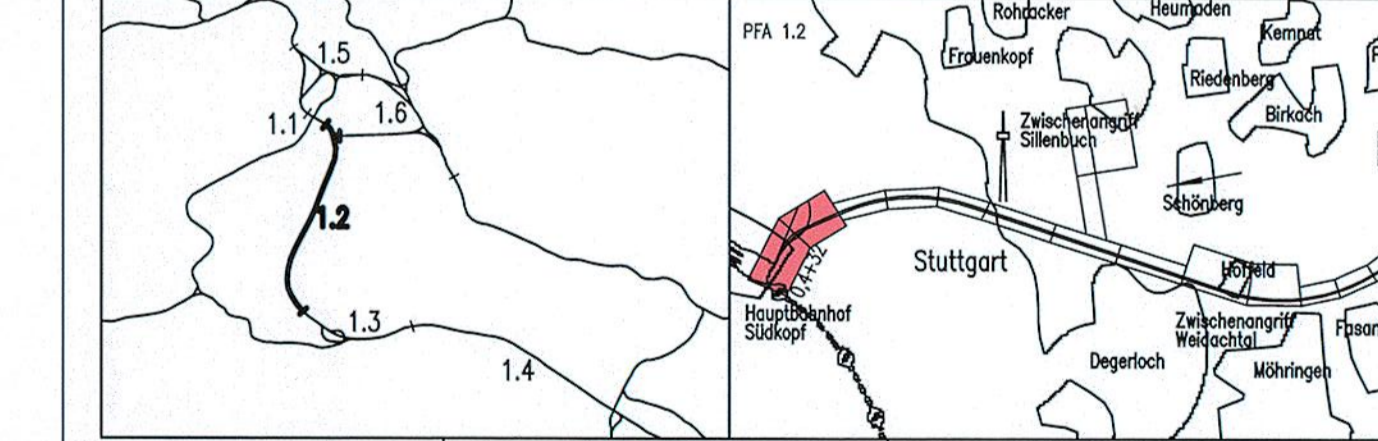

Geographische Codierung	Blattschnittcodierung	Organisatorische Codierung
1 2 1 2 0 0	4 8 1 3 - - - -	P 1 b q 1 1 1
Auftraggeber	Projektleitung	Planer – bearbeitet im Auftrag der
DBProjekt GmbH Stuttgart 21	Drees & Sommer	DBProjekt GmbH Stuttgart 21
70181 Stuttgart	Info: Convent & Management GmbH	BUNG / DE-Consult / FICHTNER
Tel. 07 11 / 2 27 85 - 0	Luftenschloßstraße 2	Königsplatz 35
Fax. 07 11 / 2 27 85 - 999	70173 Stuttgart	70174 Stuttgart
	Tel. 07 11 / 22 29 33 - 10	Tel. 0711 / 162 59 - 0
	Fax. 07 11 / 22 29 33 - 90	Fax. 0711 / 162 59 - 24

Bauwerksplanung		Datum	Name
Querschnitte		11/01	KoB
Verzweigungsbauwerk/Kreuzungsbereich		Bearbeiter	11/01 Riepe
Maßstab		1:100	
Freigabe DB ProjektBau GmbH		Ort, Datum, Unterschrift	
Ersatz für Plan-Nr.		Ersatz durch	
Anlage Planfeststellungsunterlagen		Blatt 3A von 5	