



2. PLANÄNDERUNGSVERFAHREN

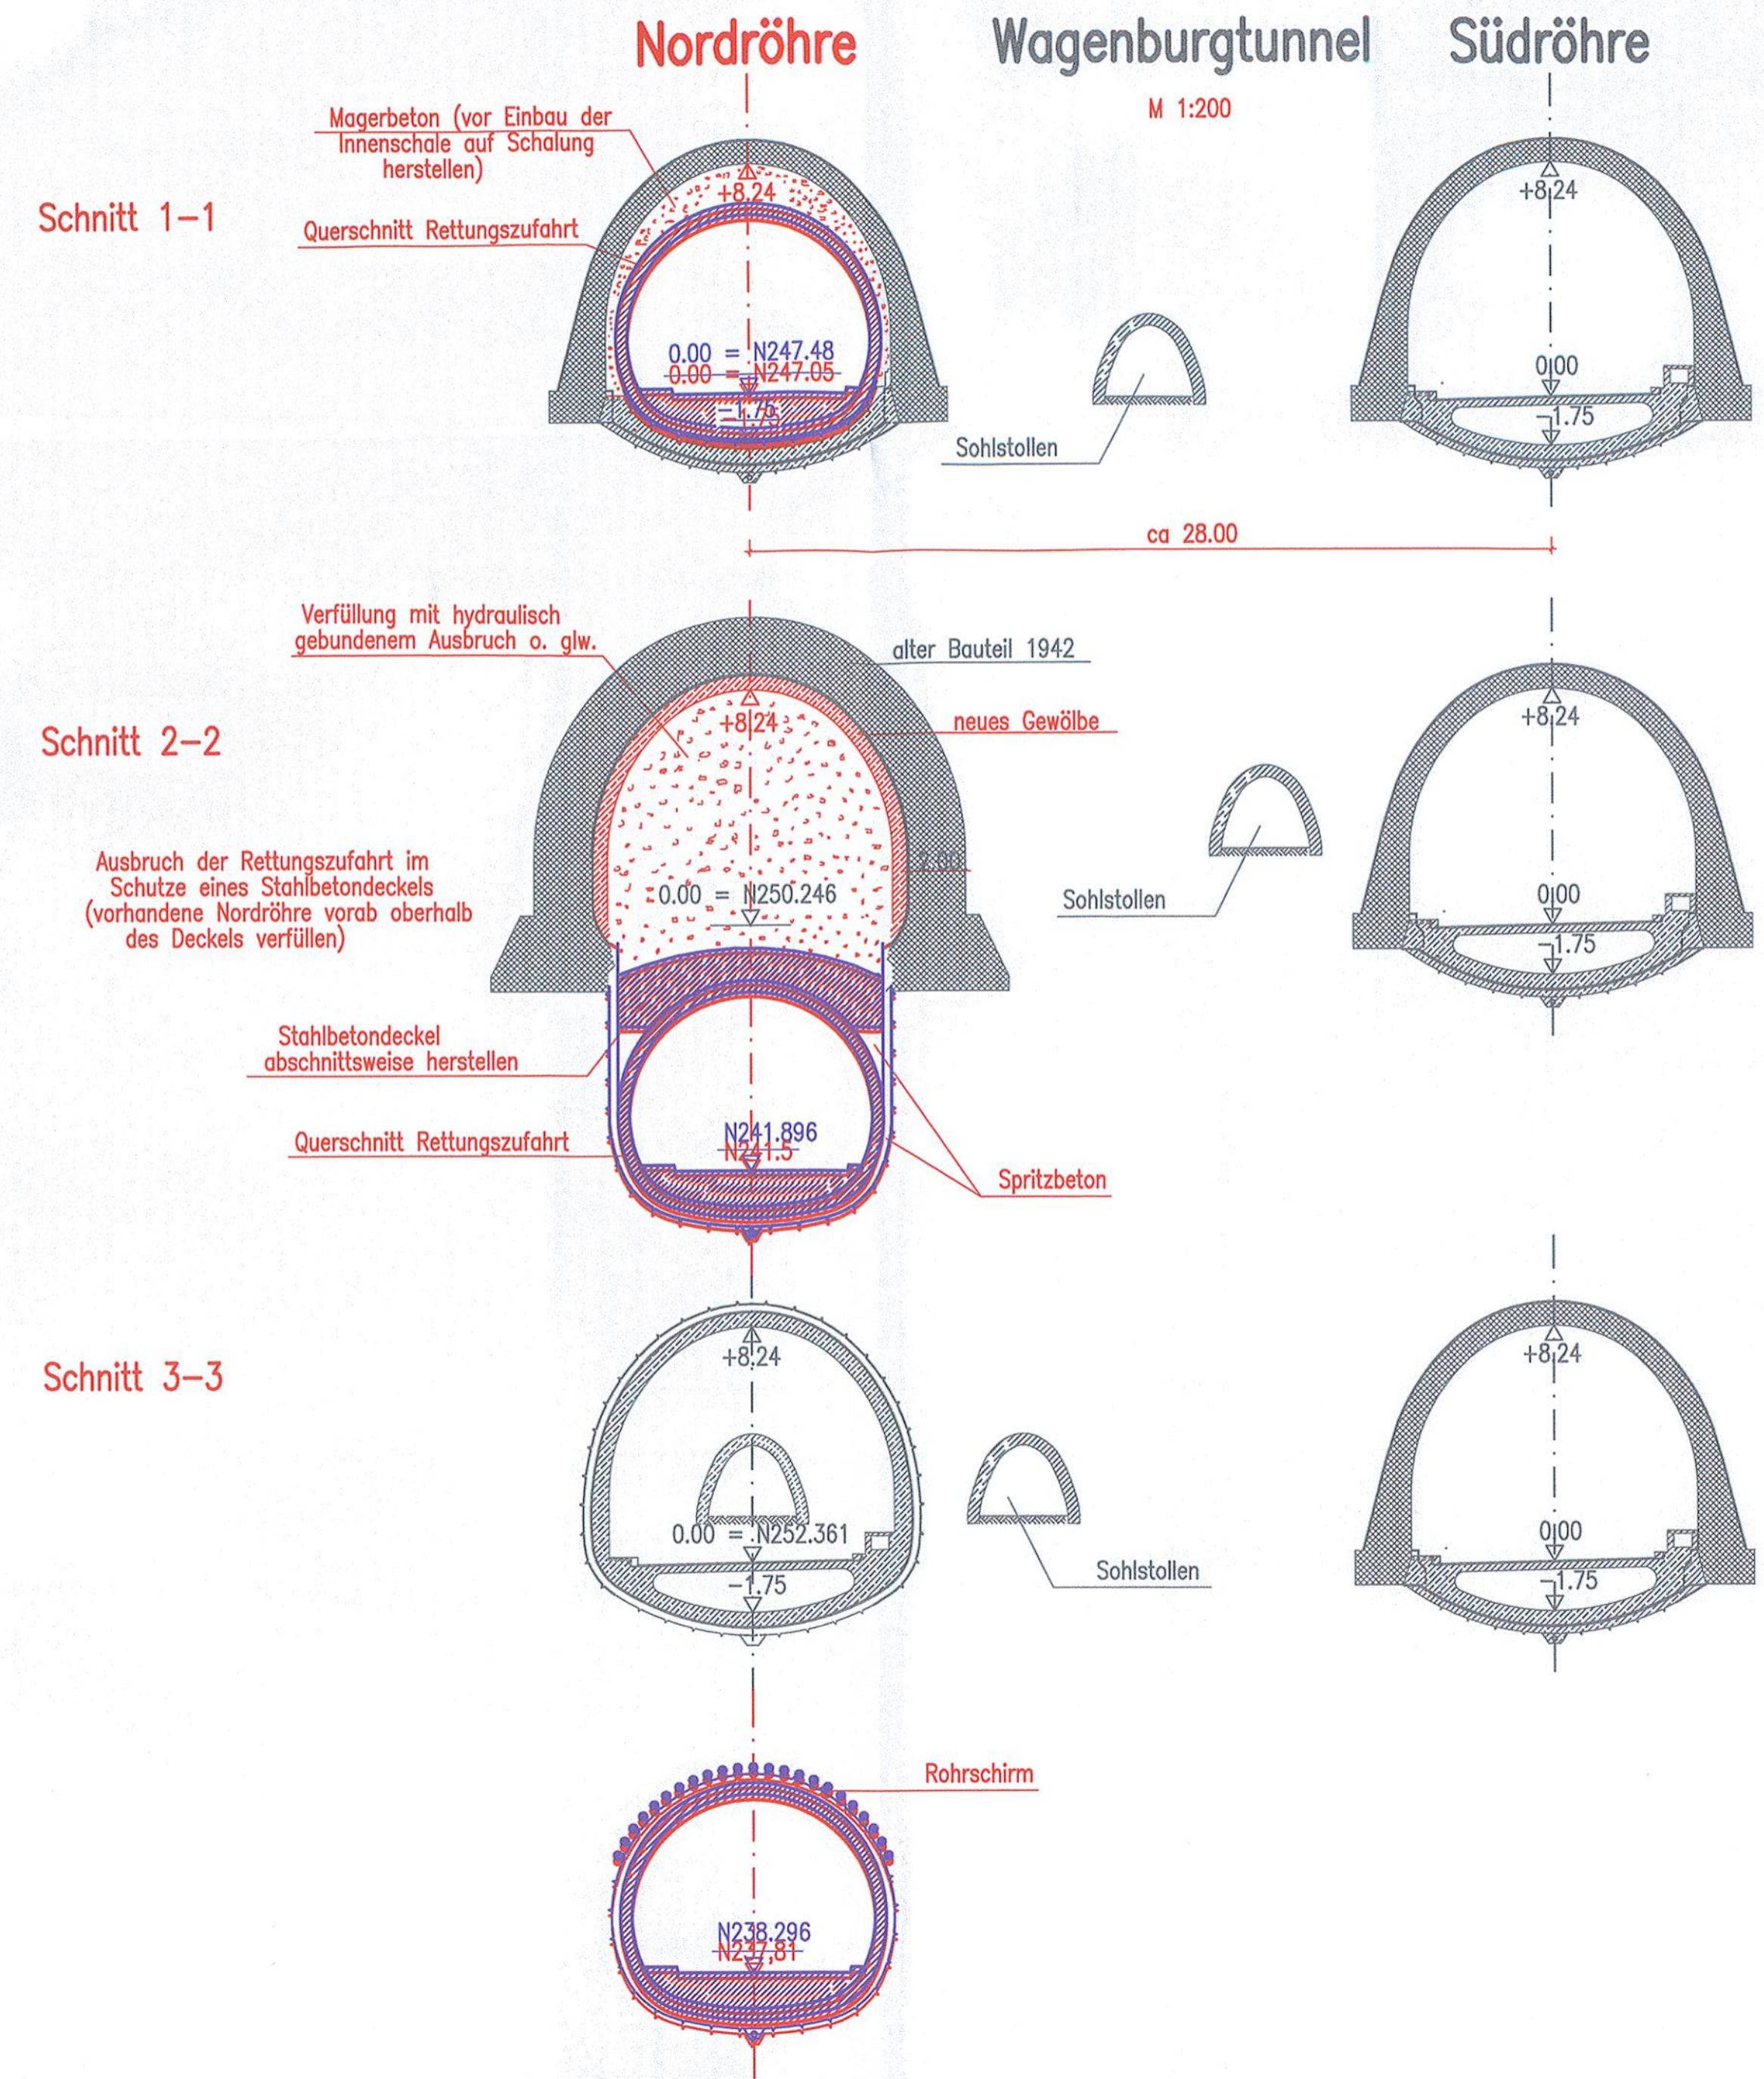

Plangrundlage: Stuttgart - Tiefbauamt
Bauabteilung Mitte - Vermessung-
Abt. Brücken und Betriebstechnik

Längsschnitt A-A Rettungszufahrt (in Achse Nordröhre Wagenburgtunnel) M. 1:500

Schnittführung A-A vgl.
Anlage 7.1 Blatt 4

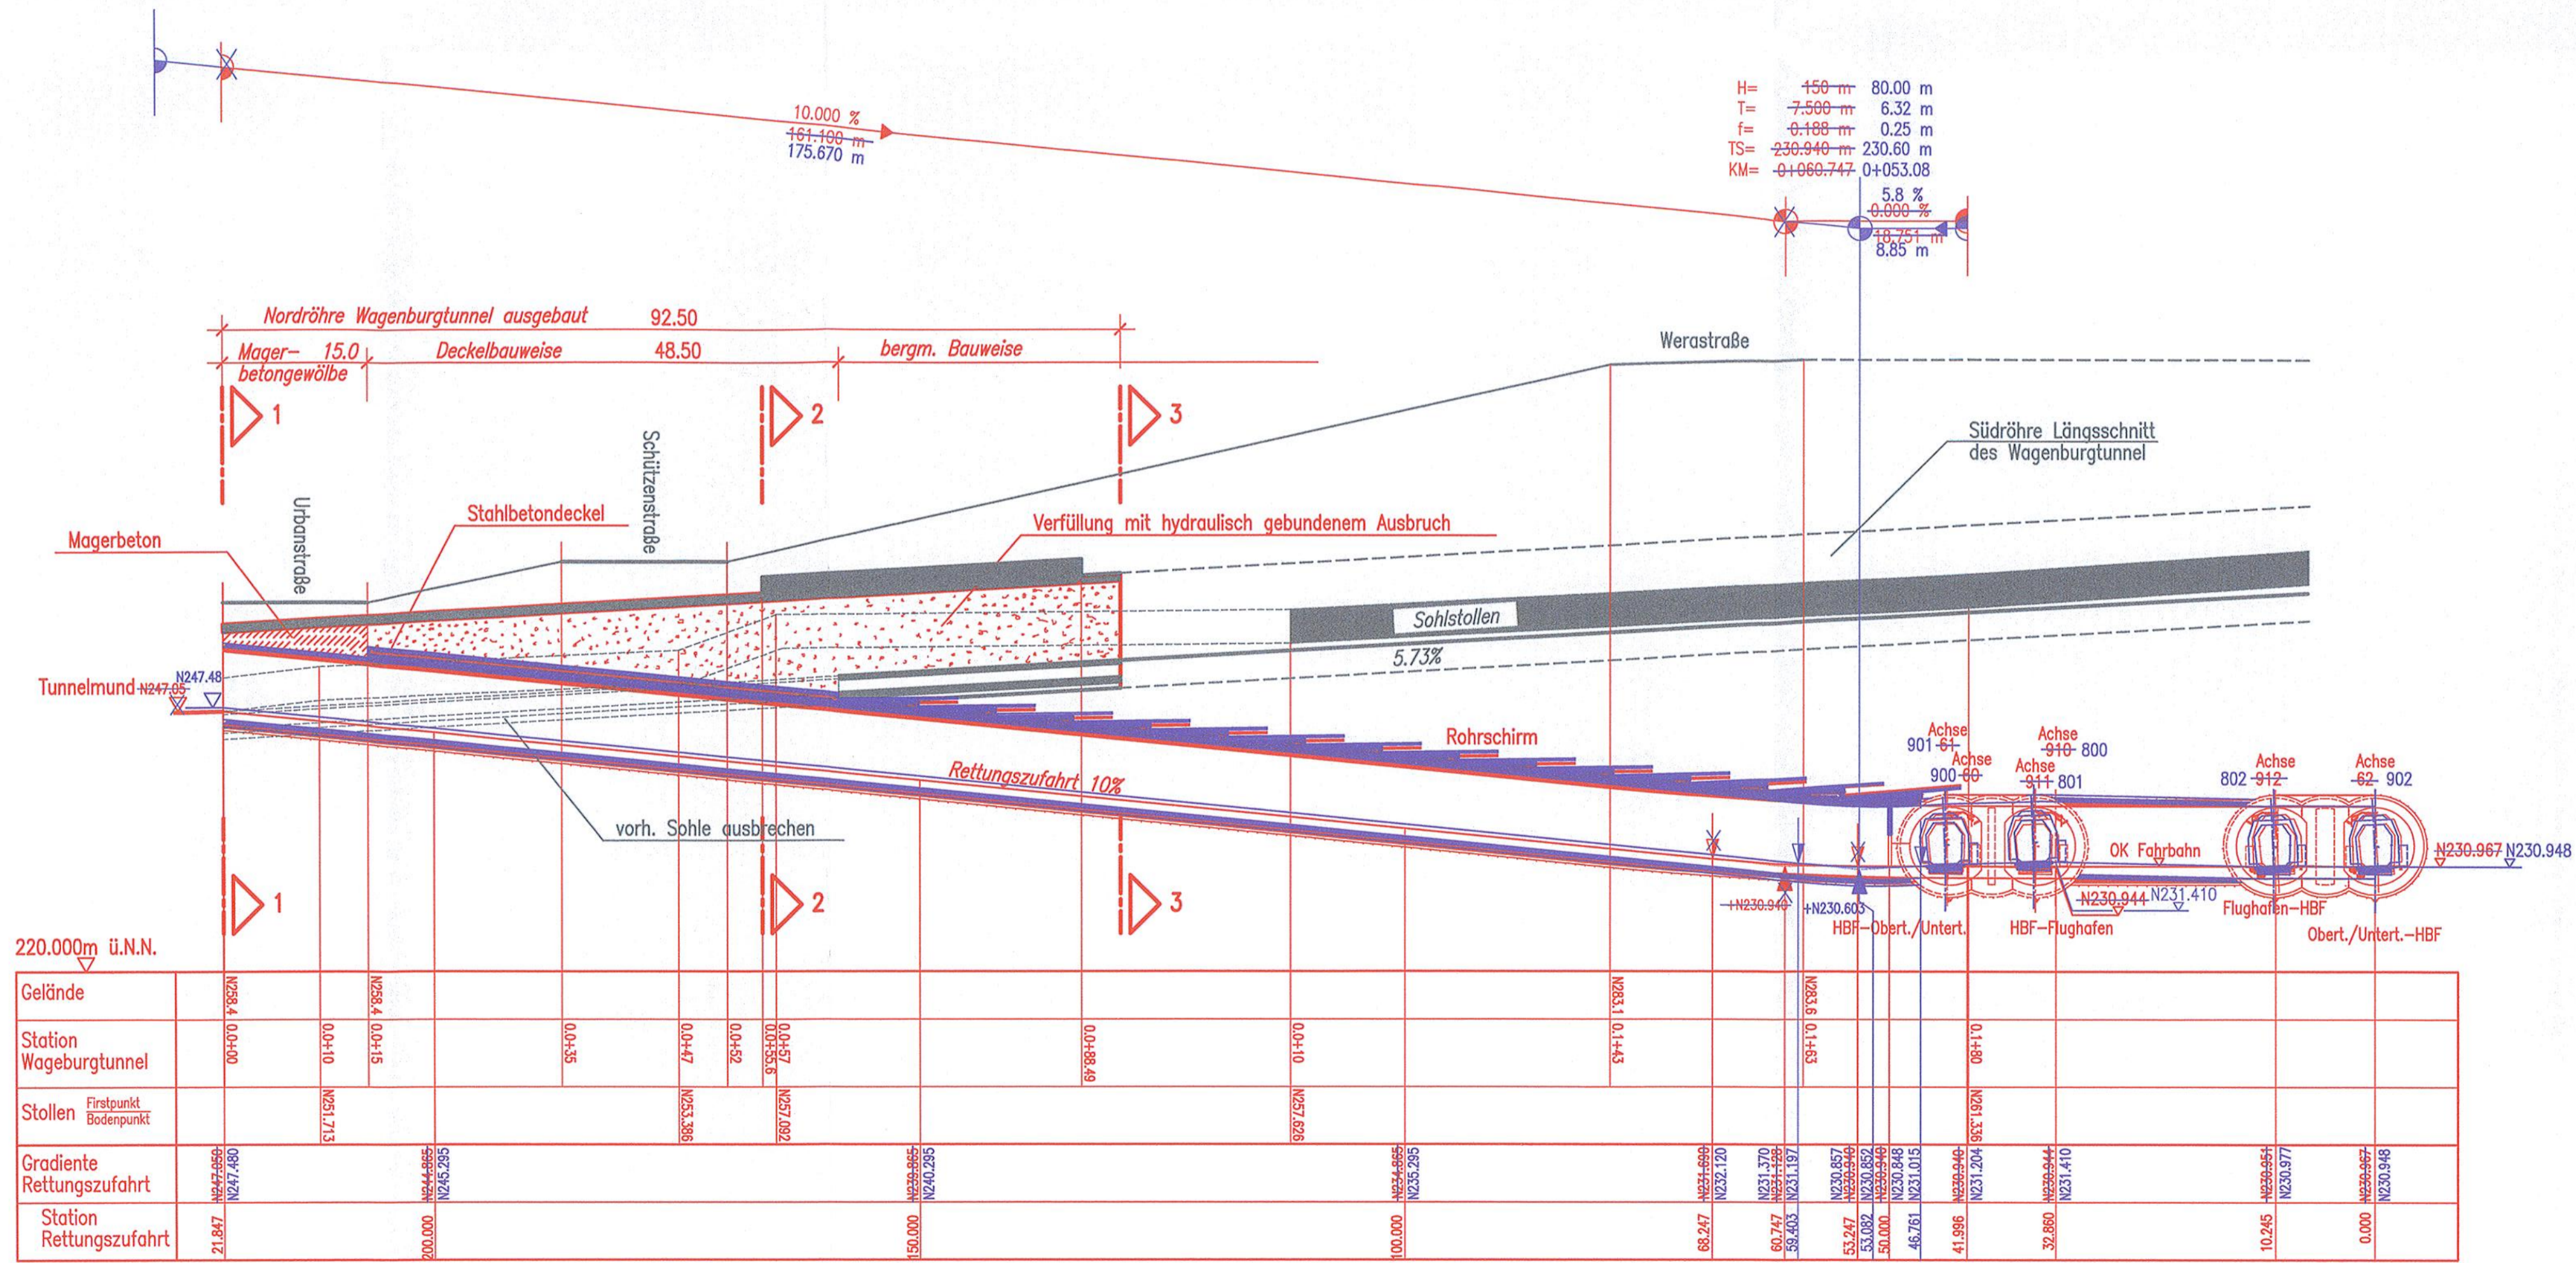


Gelände	Station	Stollen	Gradiente	Station
	0+000	0+010		21.847
	0+010	0+015		20.000
	0+015	0+035		150.000
	0+035	0+047		68.247
	0+047	0+062		68.747
	0+062	0+075		58.747
	0+075	0+082		53.082
	0+082	0+095		50.000
	0+095	0+110		46.761
	0+110	0+143		41.996
	0+143	0+180		32.860
	0+180	0+235		10.245
	0+235	0+260		0.000
	0+260	0+296		
	0+296	0+318		
	0+318	0+357		
	0+357	0+382		
	0+382	0+410		
	0+410	0+443		
	0+443	0+480		
	0+480	0+510		
	0+510	0+544		
	0+544	0+581		
	0+581	0+610		
	0+610	0+648		
	0+648	0+687		
	0+687	0+726		
	0+726	0+765		
	0+765	0+804		
	0+804	0+843		
	0+843	0+882		
	0+882	0+921		
	0+921	0+960		
	0+960	1000.000		

Auftragnehmer:	Planverfasser:
DB NETZ	ARBETTSVEREIN ARGE FAZ21 Spekermann AG/ Ing.-Büro Dipl.-Ing. H. Wöding GmbH/ Amberg Engineering AG
Bauherr:	Planung:
DB NETZ	DB NETZ
DB Netz AG LNPG 1 (S) Bauherrvertretung für die Großprojekte im Bereich Süd Theodor-Heuss-Allee 7 60486 Frankfurt/M	c/o SPEKERMANN AG CONSULTING ENGINEERS Süßburgstraße 126 70176 Stuttgart Stuttgart DB Projekt Bau GmbH Großprojekt Stuttgart 21 - Wendlingen - Ulm LBR-Süd-02 Röppelstraße 17 70191 Stuttgart

Index:	Achsbezeichnung geändert, Umtrassierung und Anpassung Rettungszufahrt	Hewer/Sallmann	19.04.2010
Index:	Änderungen bzw. Ergänzungen	Name:	Datum:

Stuttgart **21** DBProjekt Stuttgart 21 Deutsche Bahn **DB**

Umgestaltung des Bahnknotens Stuttgart Ausbau- und Neubaustrecke Stuttgart - Augsburg Bereich Stuttgart-Wendlingen mit Flughafenanbindung

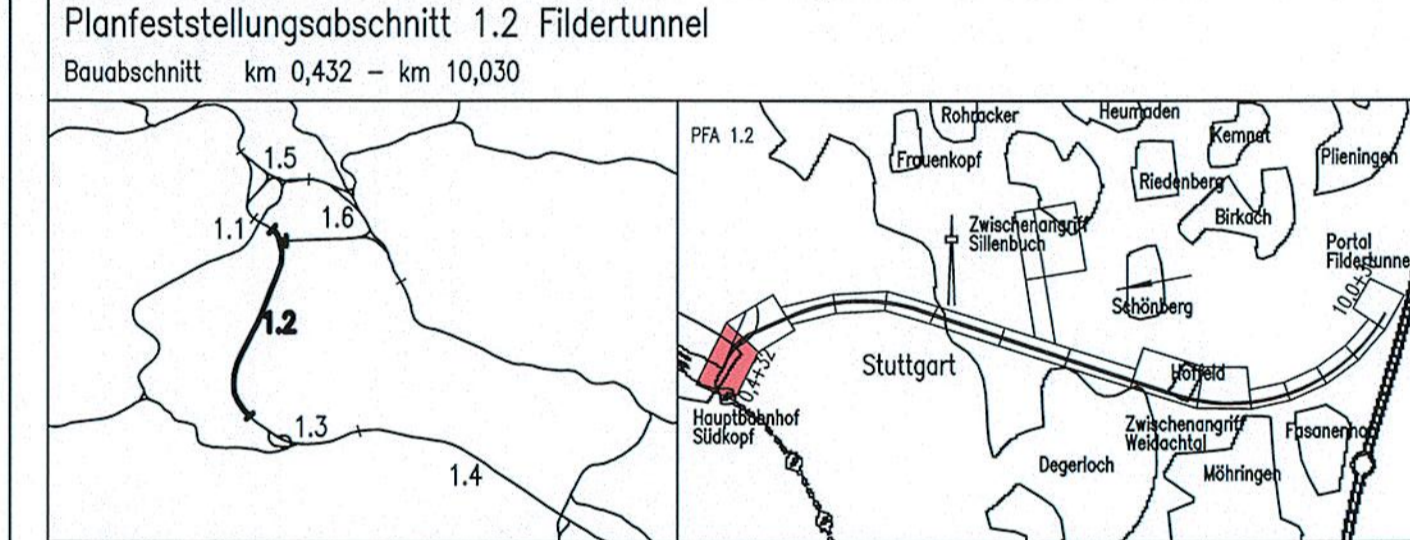

Geographische Codierung	Blattschnittcodierung	Organisatorische Codierung
1 2 1 2 0 0	4 8 1 3 H G X X X	P i b q i Q 2 A
Auftraggeber:	Projektsteuerung:	Planer - bearbeitet im Auftrag der DBProjekt GmbH Stuttgart 21
DBProjekt GmbH Stuttgart 21 Wolfrumstraße 20 70191 Stuttgart Tel. 07 11 / 2 27 85 - 0 Fax. 07 11 / 2 27 85 - 999	Drees & Sommer Infra Consult & Management GmbH Lautenschlagerstraße 2 70173 Stuttgart Tel. 07 11 / 22 29 33 - 10 Fax. 07 11 / 22 29 33 - 90	BUNG / DE-Consult / FÖHNER Königsplatz 36 70174 Stuttgart Tel. 07 11 / 162 59 - 0 Fax. 07 11 / 162 59 - 24
Aufgestellt:	BUNG	gez. i.V. Riepe Heidelberg, 30.11.2001

Bauwerksplanung Längsschnitt/Querschnitte Rettungszufahrt Hauptbahnhof Süd

"Urheberschutz" - Alle Rechte bei der DBProjekt GmbH Stuttgart 21

Index	Änderungen	Datum	Name

Gezeichnet: 11/01 Sa.
Bearbeiter: 11/01 Riepe

Maßstab: 1:500

Freigabe DB ProjektBau GmbH

Planungsrechtliche
Zulassungsentscheidung
erteilt am 26. Februar 2013
59130-591-pj.005-23048006
Eisenbahn-Bundesamt,
Außenstelle Karlsruhe/Stuttgart

Im Auftrag: Hartacher

Unterschrift:

Anlage Planfeststellungsunterlagen
Anlage 7.1
Blatt 4A von 5