




Längsschnitt
M 1:200

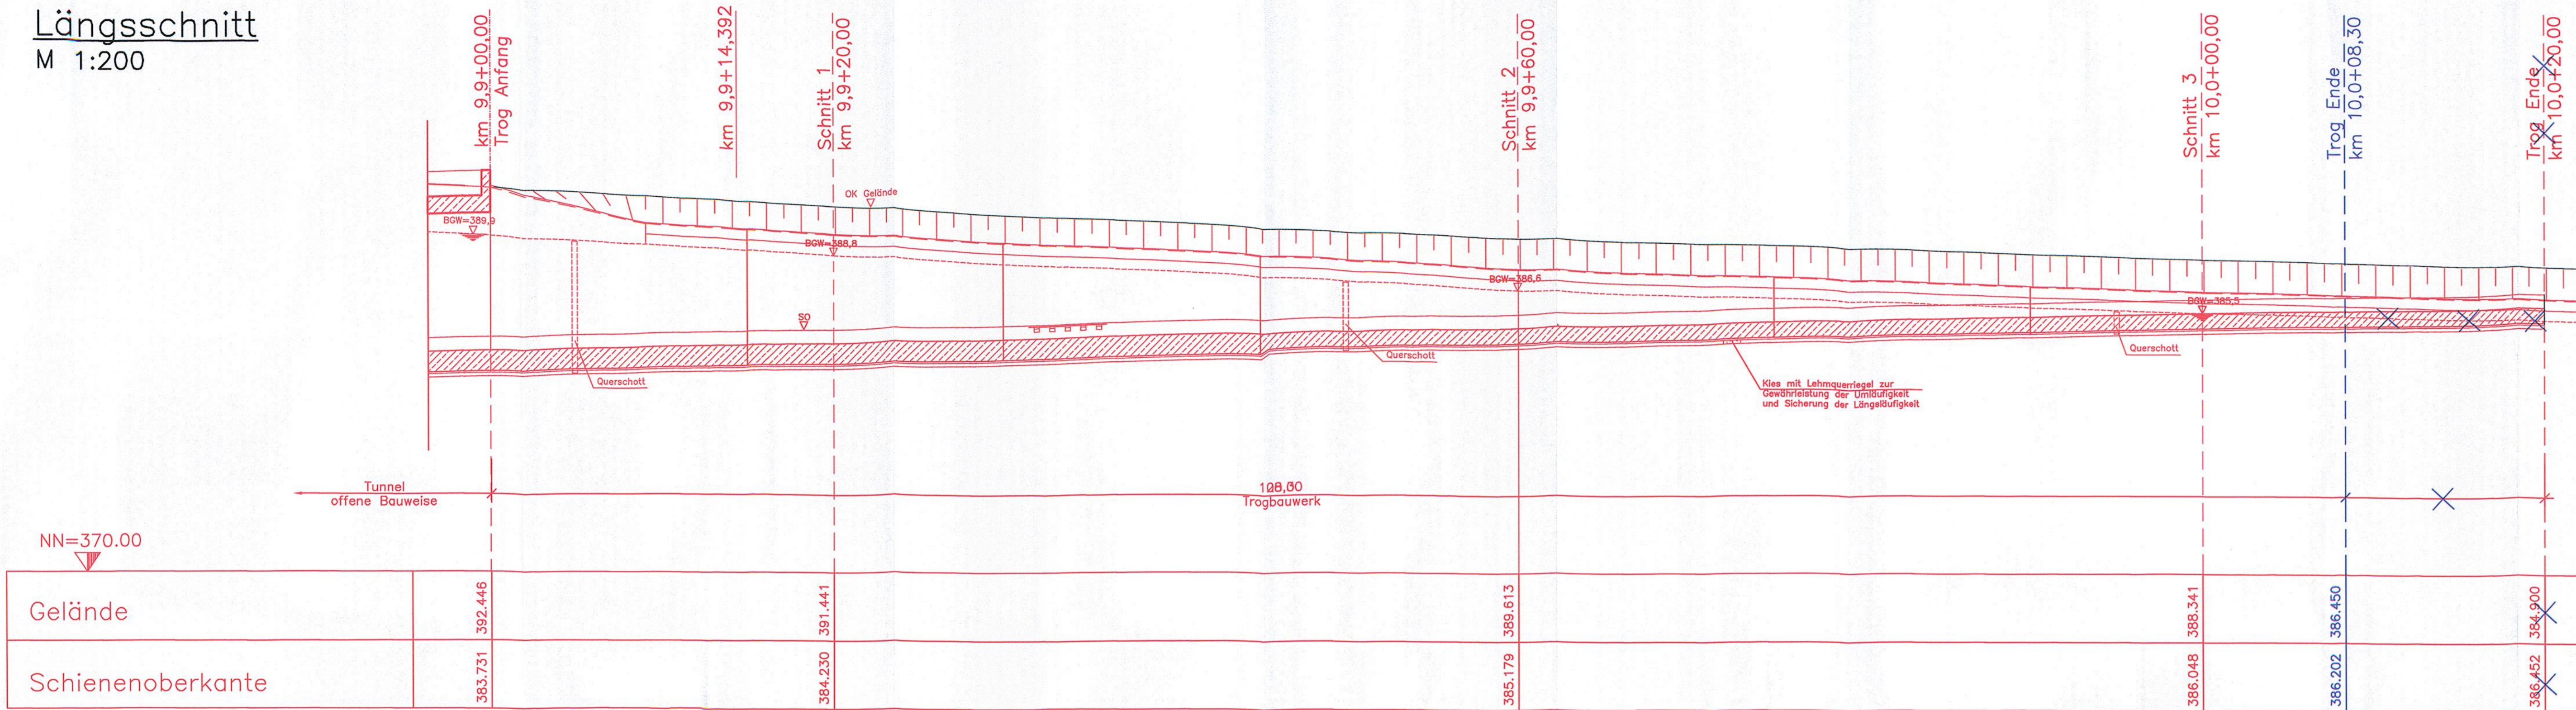


Schnitt 1
M 1:200

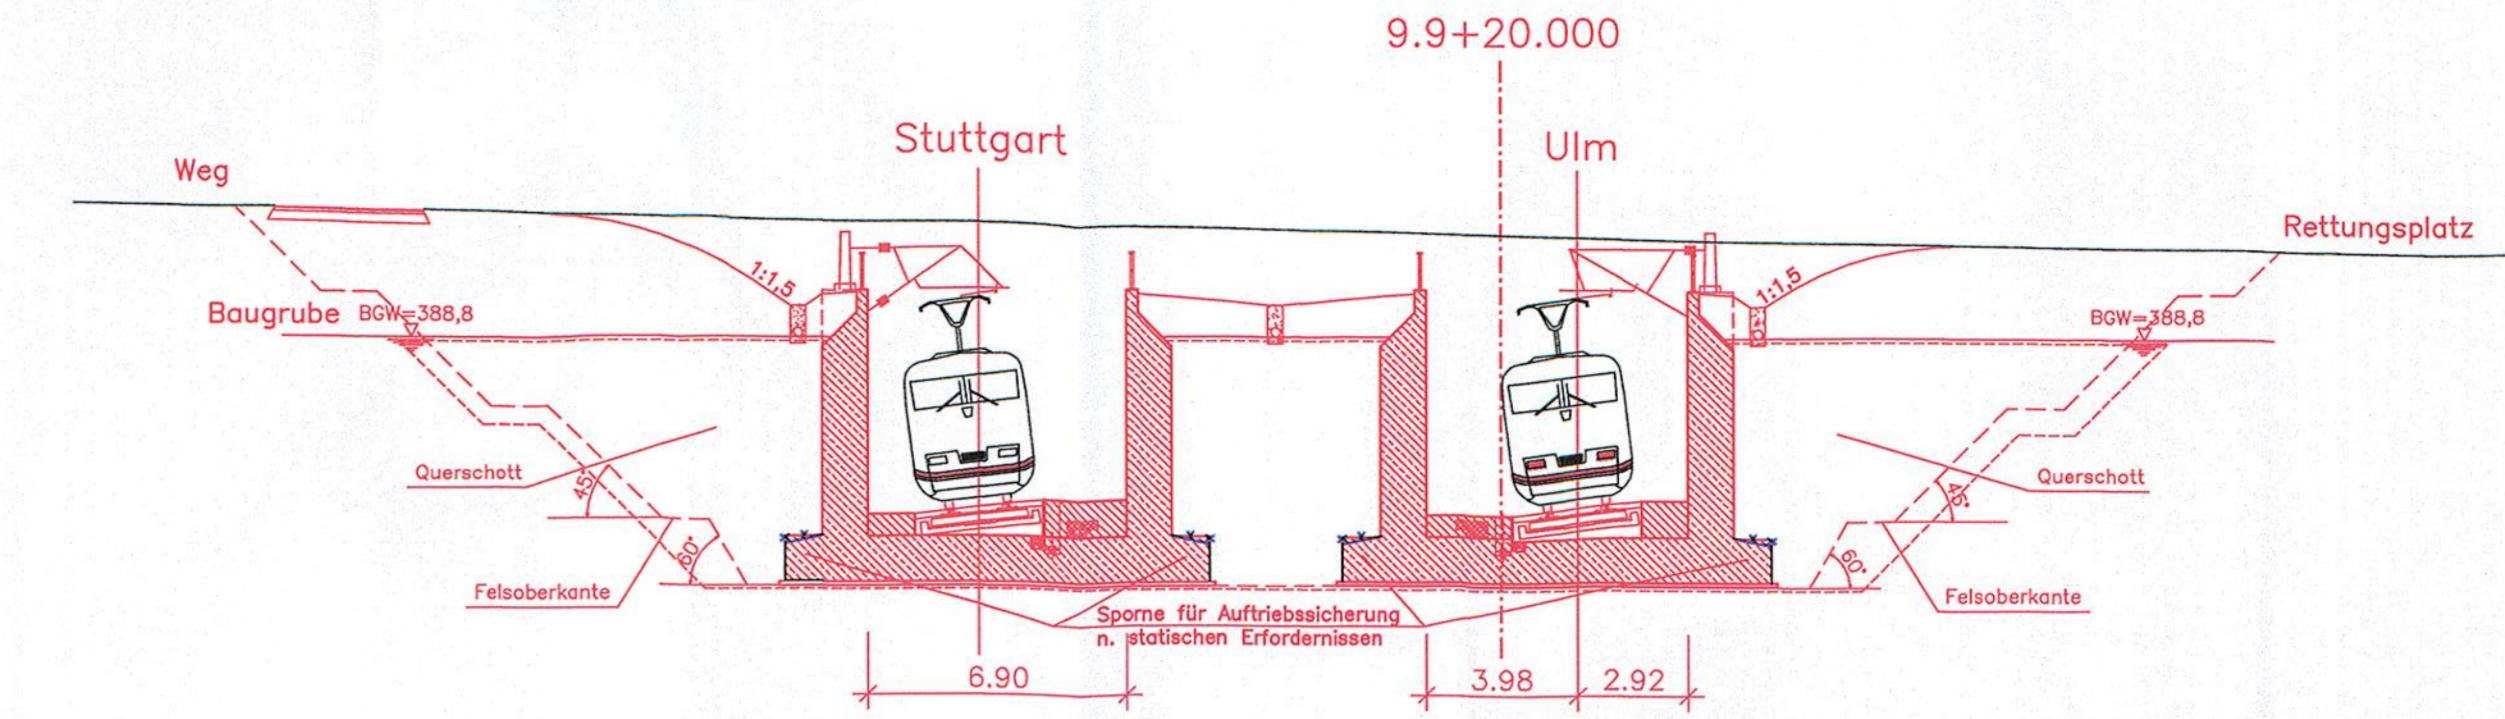


Schnitt 2
M 1:200

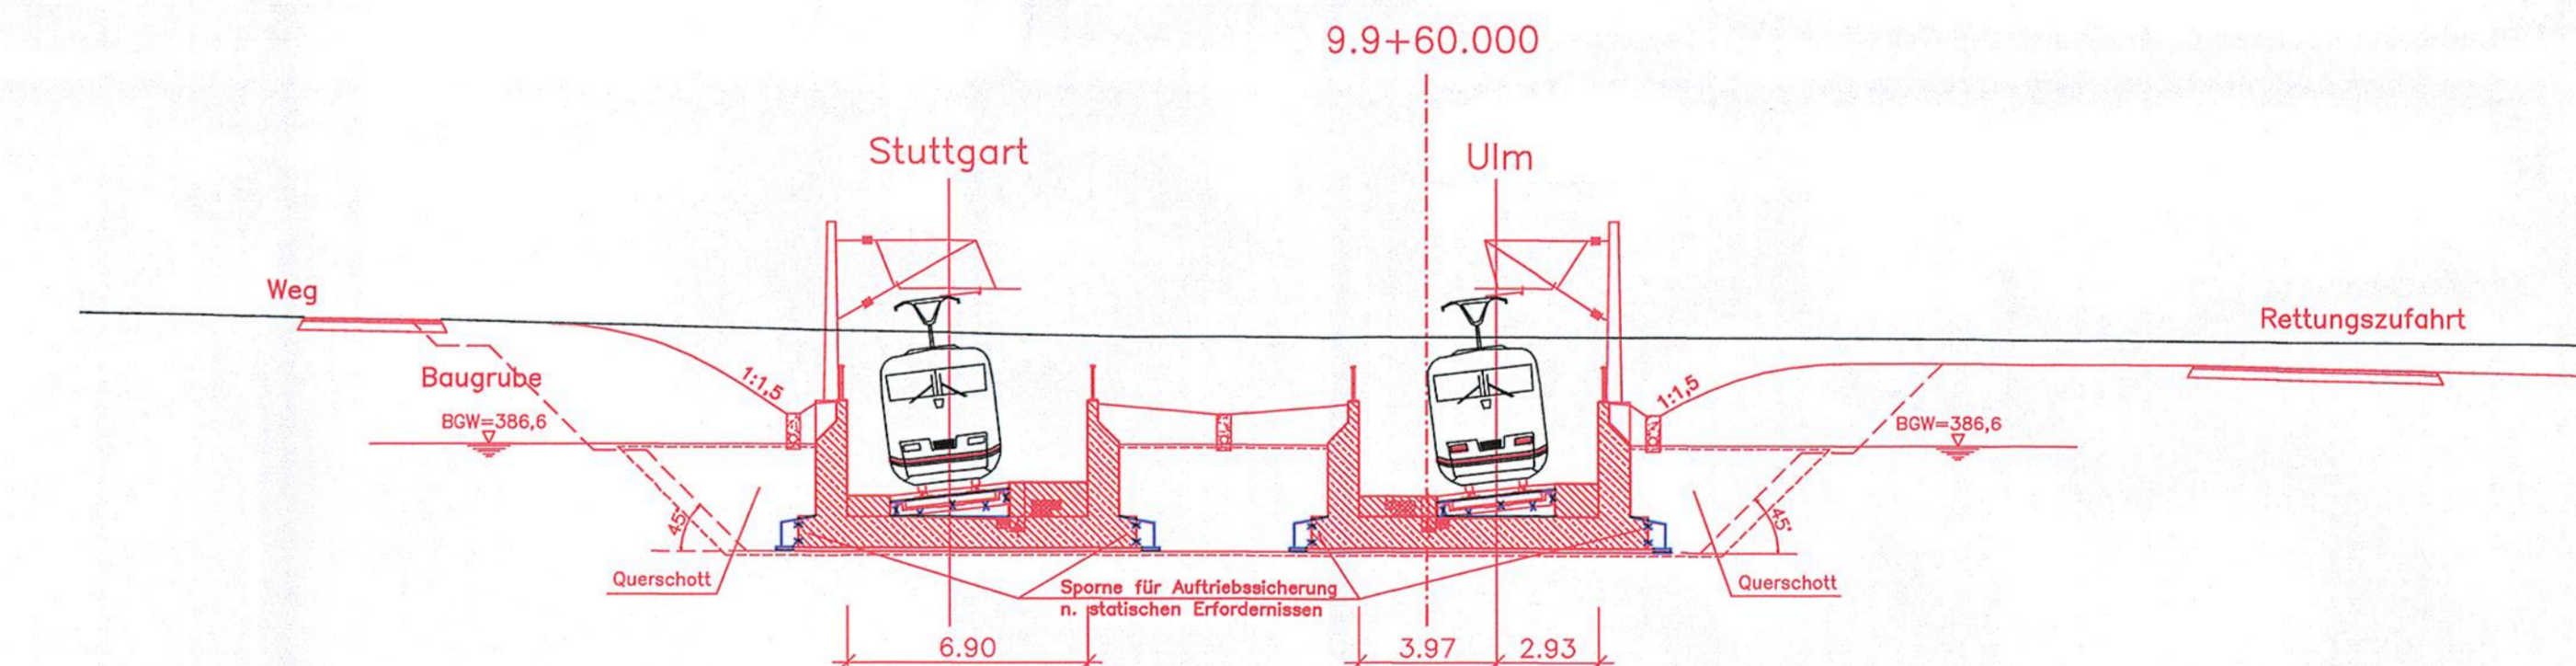

Schnitt 3
M 1:200

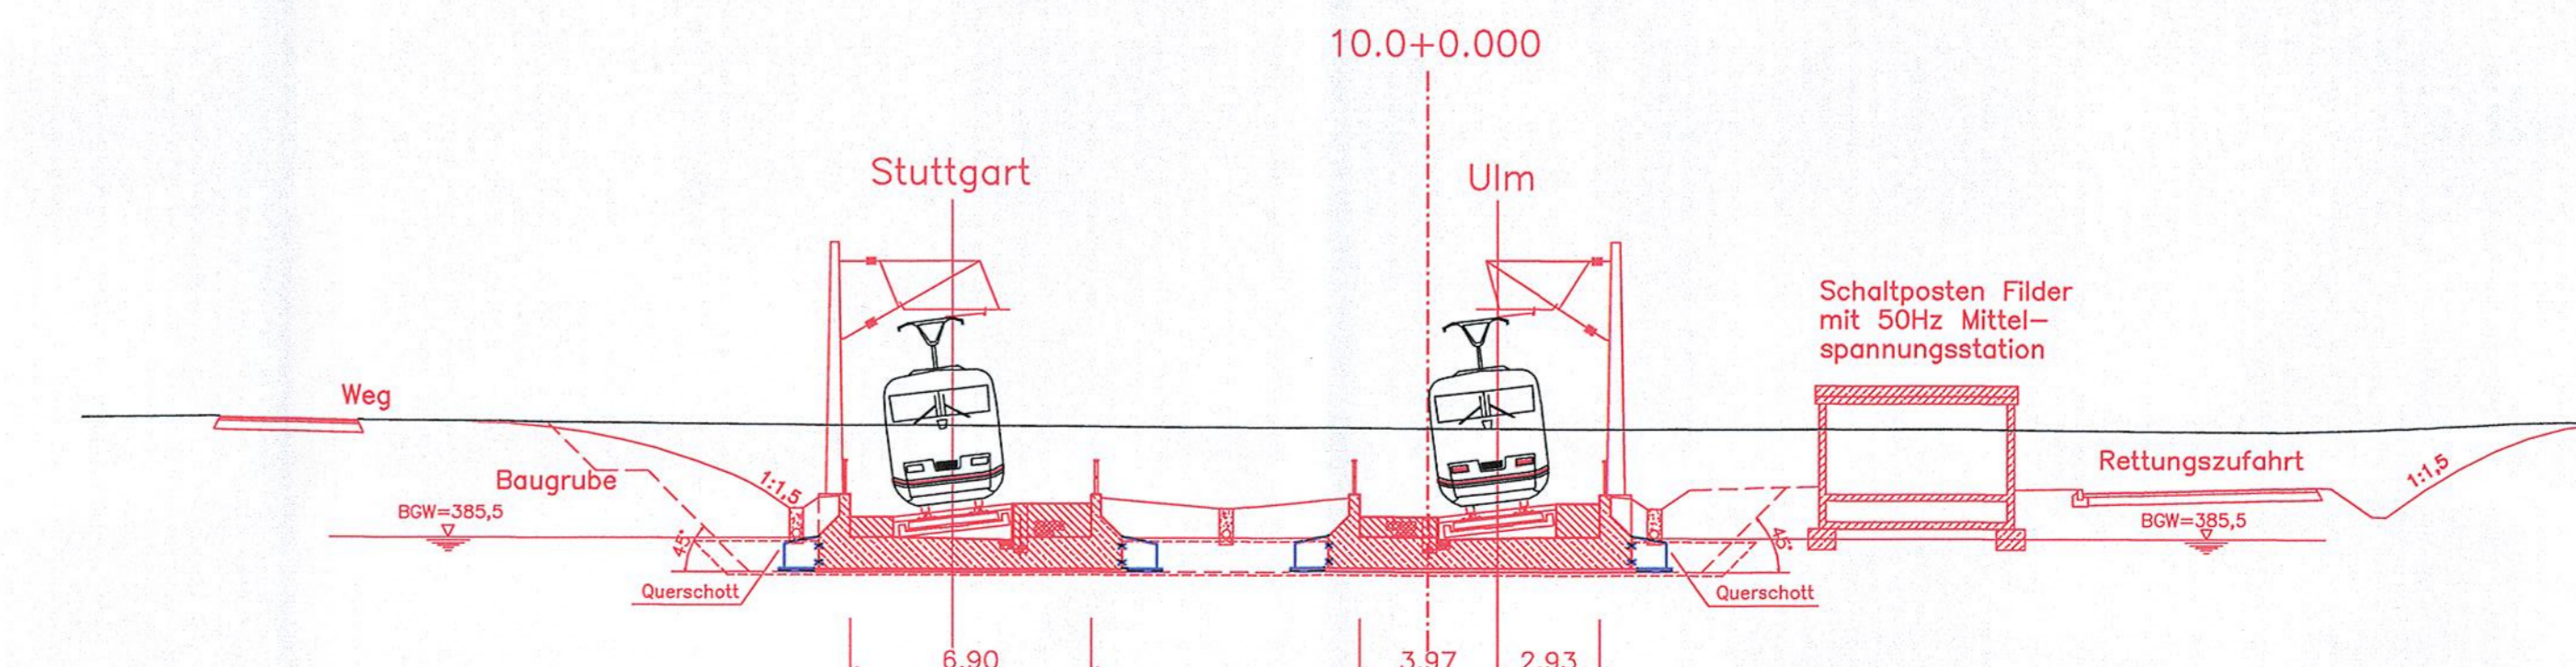

Lageplan
M 1:500

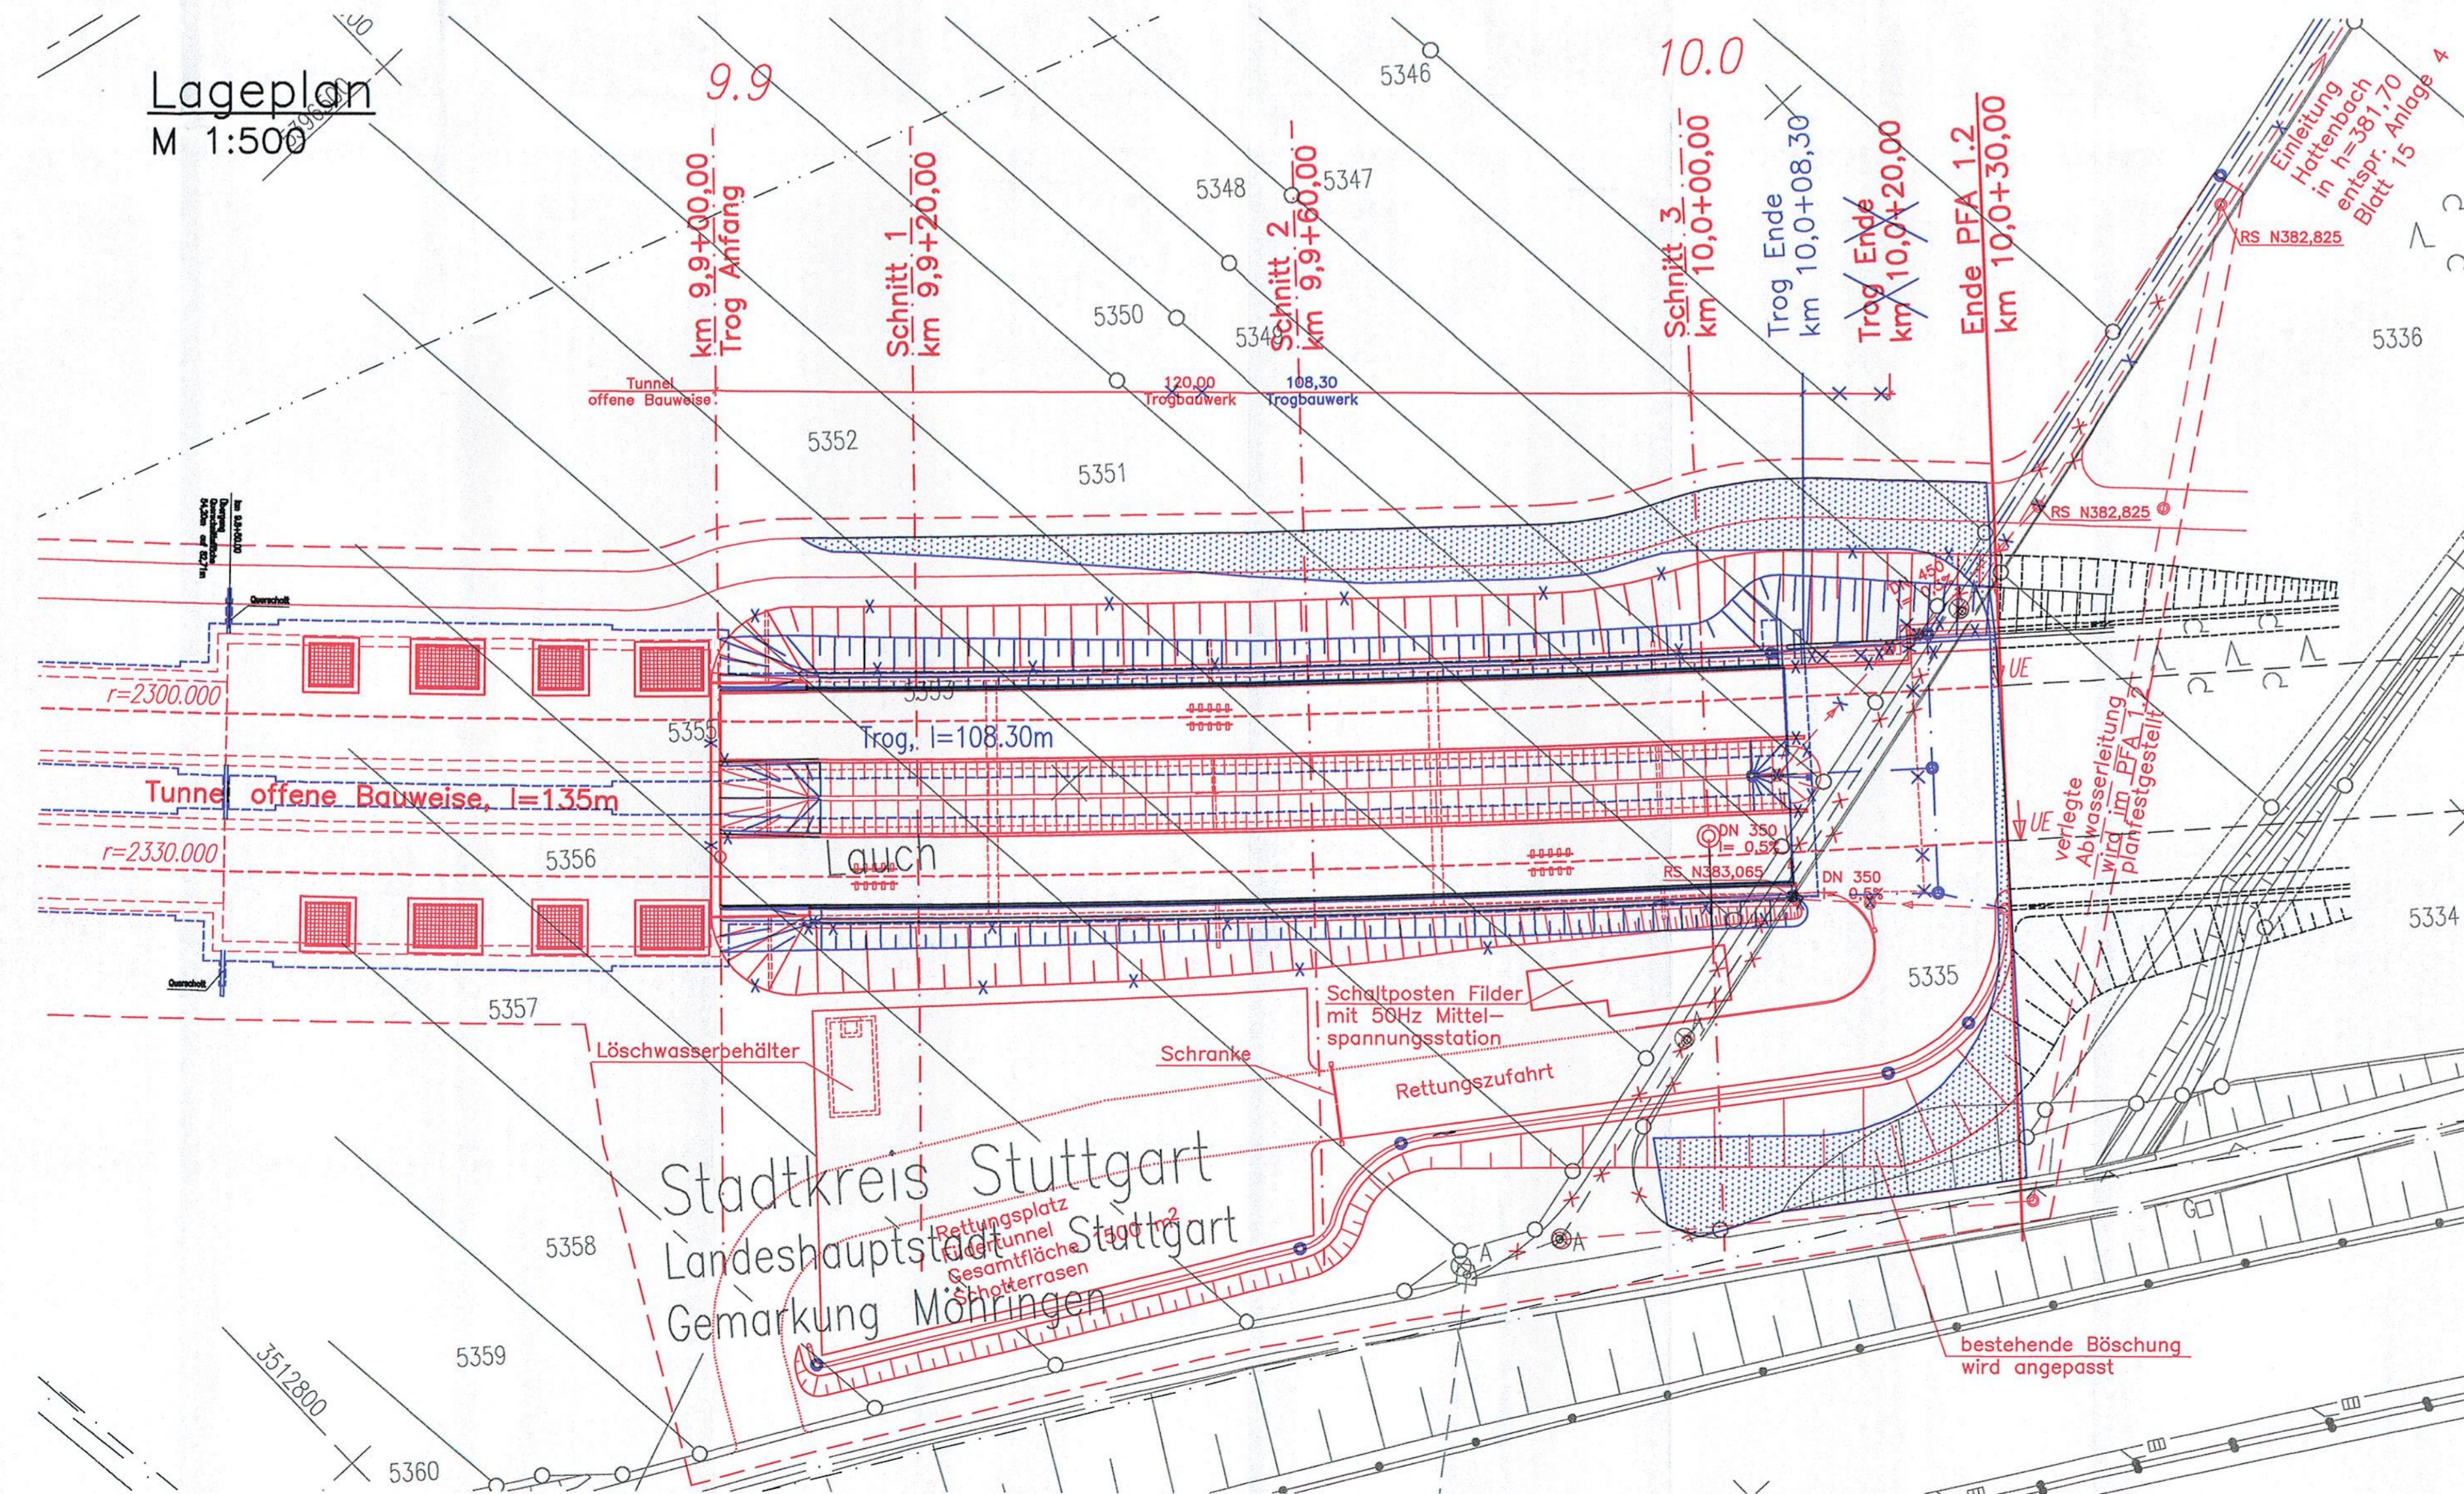

2. PLANÄNDERUNGSVERFAHREN


Auftraggeber:	Planverfasser:
Bauherr:	Planung:
Ort, Datum, Unterschrift:	Ort, Datum, Unterschrift:

1. Änderungsverfahren übernommen, Trog verläuft, Querschotte und Sporne ergänzt.	gez. Heuer	26.03.2010
Index: Änderungen bzw. Ergänzungen	Name:	Datum:

Stuttgart **21** DBProjekt Stuttgart 21 Deutsche Bahn **DB**

Umgestaltung des Bahnknotens Stuttgart
Ausbau- und Neubaustrecke Stuttgart – Augsburg
Bereich Stuttgart – Wendlingen mit Flughafenanbindung

Planfeststellungsabschnitt 1.2 Fildertunnel
Baubeschnitt km 8,432 – km 10,030

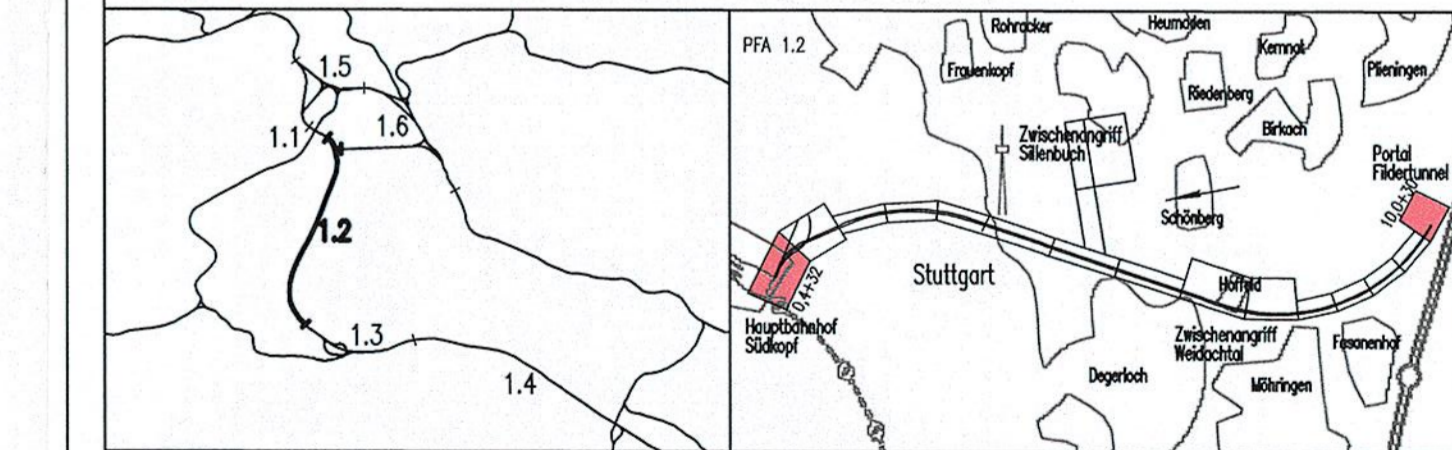

Geographische Codierung	Blattschnittcodierung	Organisatorische Codierung
Auftraggeber	Projektsteuerung	Planer

Voreinschnitt Fildertunnel		Datum	Name
Trogbauwerk		11/01	LH/SBL
Maßstab		1:500/200	

"Urheberschutz" – Alle Rechte bei der DBProjekt GmbH Stuttgart 21

Änderungsvermerke

Index	Änderungsvermerk	Datum	Name
1	Umplanung des Voreinschnitts Filder...		

Genehmigt am 26. Februar 2010
Eisenbahn-Bundesamt
Planfeststellungsbeschluss

Anlage 7.5
Blatt 1B von 2