

- LEGENDE:**
- Grunderwerbs- bzw. Belastungsgrenze
  - zu erwerbende Fläche
  - vorübergehende Inanspruchnahme während der Bauzeit (Schräffur im rechten Winkel zum Nordpfeil)
  - dingliche Belastung (Schräffur parallel zum Nordpfeil)
  - vorübergehende Inanspruchnahme während der Bauzeit und dingliche Belastung
- 2. Änderungsverfahren:**
- Grunderwerbs- bzw. Belastungsgrenze
  - zu erwerbende Fläche
  - vorübergehende Inanspruchnahme während der Bauzeit (Schräffur im rechten Winkel zum Nordpfeil)
  - dingliche Belastung (Schräffur parallel zum Nordpfeil)
  - vorübergehende Inanspruchnahme während der Bauzeit und dingliche Belastung
  - Planung alt, nach 1. Änderungsverfahren nicht mehr aktuell

Kartengrundlage: Digitale Stadtkarte des Stadtmessungsamtes Stuttgart  
Für das Projekt Stuttgart 21 überarbeitet durch SEIB Ingenieur-Consult GmbH

## 2. PLANÄNDERUNGSVERFAHREN


Auftraggeber:	Planverfasser:
DB Netz AG LNP 1 (S) Baubereich für die Großprojekte im Bereich S21 Theodor-Heuss-Allee 7 60486 Frankfurt/M	Arbeitsgemeinschaft ARGE FAZ21 Spekermann AG/ Ing.-Büro Dipl.-Ing. H. Vöding GmbH/ Anders Engineering AG c/o SPEKERMANN AG CONSULTING ENGINEERS Scharnbergstraße 126 70176 Stuttgart Stuttgart S21 Sigmaringer Straße DB ProjektBau GmbH Großprojekt Stuttgart 21 - Wendlingen - Ulm 1201-SIG-02 Röppelstraße 17 70191 Stuttgart
DB Netz AG LNP 1 (S) Baubereich für die Großprojekte im Bereich S21 Theodor-Heuss-Allee 7 60486 Frankfurt/M	DB NETZE DB NETZE

1. Änderungsverfahren übernommen, Anpassung Böschungen und Anbindungen an Bestand	19.04.2010	Hewer/Görnitz
Index: Änderungen bzw. Ergänzungen	Name:	Datum:

Stuttgart **21** Deutsche Bahn **DB**

Umgestaltung des Bahnknotens Stuttgart  
Ausbau- und Neubaustrecke Stuttgart - Augsburg  
Bereich Stuttgart-Wendlingen mit Flughafenanbindung

Planfeststellungsabschnitt 1.2 Fildertunnel  
Bauberschnitt km 0,432 - km 10,030

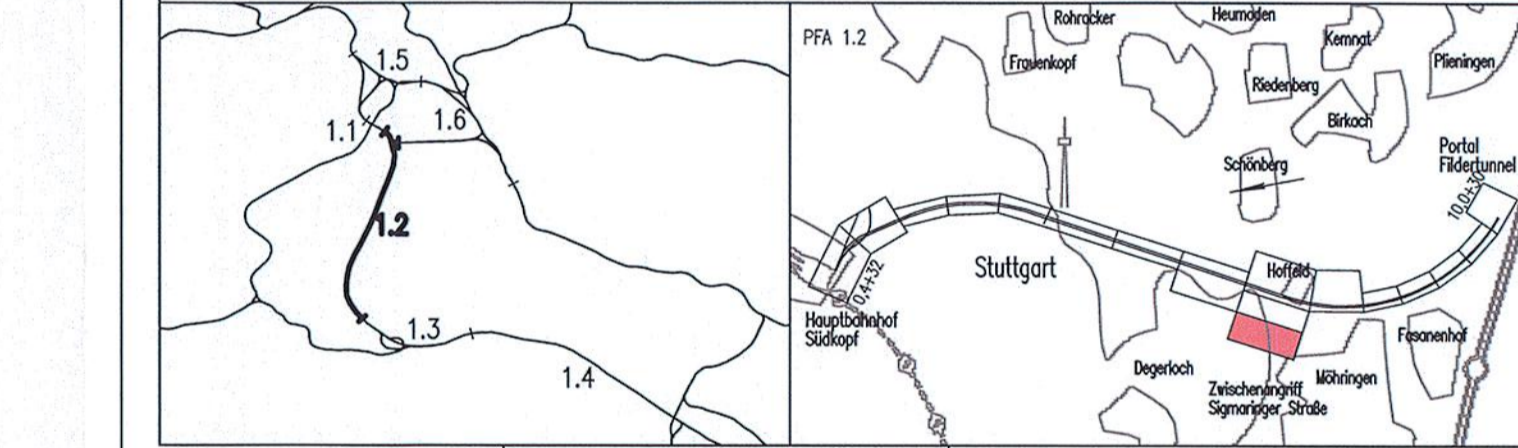

Geographische Codierung 1.2   1.2   D   W	Blattschnittcodierung 4   8   1   3   H   P   5	Organisatorische Codierung U   V   E   V   K   O   G
Auftraggeber DB ProjektBau GmbH Möckentaler Straße 1 70174 Stuttgart Tel. 07 11 / 2 21 85 - 0 Fax. 07 11 / 2 21 85 - 999	Projektsteuerung Dres & Sommer AG Infra-Consult & Management GmbH Ludwigstraße 20 70173 Stuttgart Tel. 07 11 / 2 21 85 - 0 Fax. 07 11 / 2 21 85 - 90	Planer - bearbeitet im Auftrag der DB ProjektBau GmbH BUNZ / DE-Consult / FOHNER Königsplatz 26 70174 Stuttgart Tel. 07 11 / 162 59 - 0 Fax. 07 11 / 162 59 - 24

<b>Grunderwerbsplan</b>		Datum	Name
Lageplan Zwischenangriff Sigmaringer Straße		08/03	KVO
		Bearbeiter	08/03 RHA
		Maßstab	1:1000

"Urheberschutz" - Alle Rechte bei der DB ProjektBau GmbH

Index	Änderungen	Datum	Name

Planungsrechtliche  
Zulassungsentscheidung  
erteilt am 26. Februar 2013  
59130-591pa/005-2304/006  
Eisenbahn-Bundesamt,  
Aussenstelle Verkehrsplanung

Genehmigung:  
Datum: \_\_\_\_\_

Freigabe DB ProjektBau GmbH

DB ProjektBau GmbH  
Okt. Datum, Unterschrift  
Ersatz für Plan-Nr.  
Ersatz durch  
Plan-Nr.  
Anlage Planfeststellungsunterlagen  
Anlage 9.2  
Blatt 17NeuA von 17