

- LEGENDE:**
- Grunderwerbs- bzw. Belastungsgrenze
 - zu erwerbende Fläche
 - vorübergehende Inanspruchnahme während der Bauzeit (Schrägriff im rechten Winkel zum Nordpfeil)
 - dingliche Belastung (Schrägriff parallel zum Nordpfeil)
 - vorübergehende Inanspruchnahme während der Bauzeit und dingliche Belastung

Kartengrundlage: Digitale Stadtkarte des Stadtmesungsamtes Stuttgart
 Für das Projekt Stuttgart 21 überarbeitet durch SEIB Ingenieur-Consult GmbH


2. PLANÄNDERUNGSVERFAHREN

Auftraggeber:	Planverfasser: Arbeitsgemeinschaft ARGE (FAZ21) Spektrum AG / Ing.-Büro Dp-Ing. H. Villing GmbH/ Anders Engineering AG
DB Netz AG	DB Projekt GmbH Großprojekte Im Bereich Süd Theodor-Heuss-Allee 7 60486 Frankfurt/M
DB NETZE	DB Projekt GmbH Großprojekte Im Bereich Süd Theodor-Heuss-Allee 7 60486 Frankfurt/M

Index	Dämmringe, Injektionsring, Umtrassierung	Hewer/Görlitz	19.07.2010
Index	Änderungen bzw. Ergänzungen	Name:	Datum:

Stuttgart 21 DBProjekt Stuttgart 21 Deutsche Bahn **DB**

Umgestaltung des Bahnknotens Stuttgart
 Ausbau- und Neubaustrecke Stuttgart – Augsburg
 Bereich Stuttgart–Wendlingen mit Flughafenanbindung

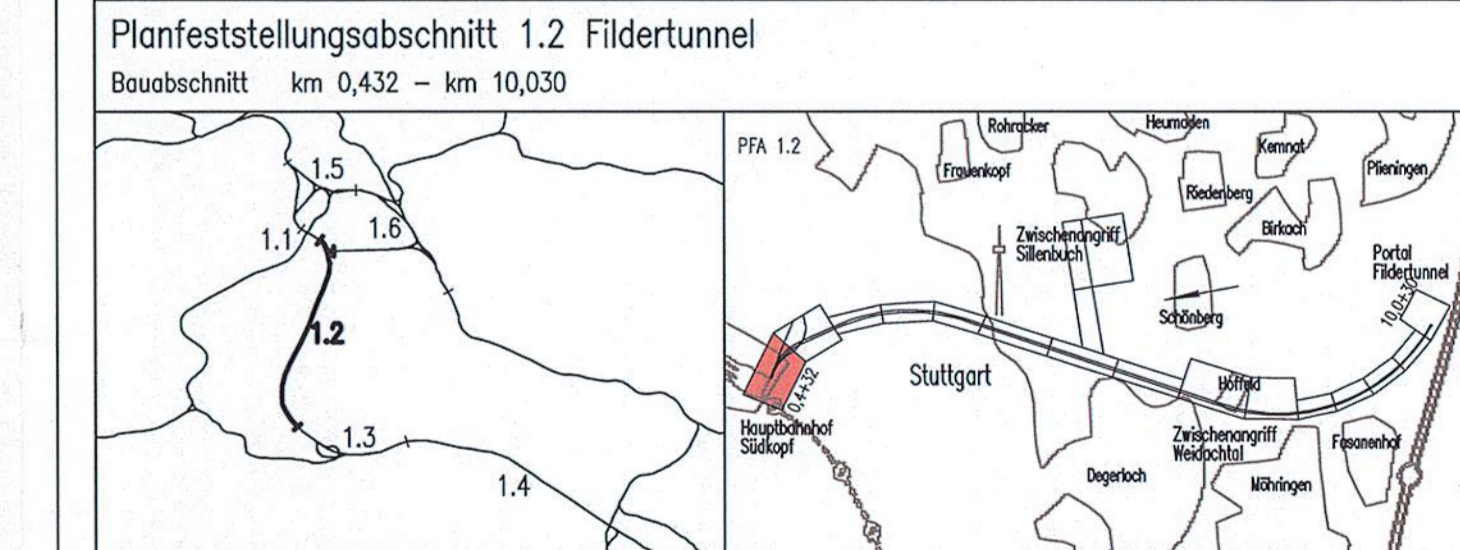

Geographische Codierung	Blattschnittcodierung	Organisatorische Codierung
1.2 1 2 D W	4 8 1 3 H G -	P I V I W V K O G 0 1
Auftraggeber: DBProjekt GmbH Stuttgart 21	Projektleitung: Drews & Sommer Info Consult & Management GmbH Lindwangenstraße 2 70173 Stuttgart Tel. 07 11 / 2 27 85 - 0 Fax. 07 11 / 2 27 85 - 999	Aufgestellt: RMC / IE-Consult / FZ/DMZ Königsplatz 36 70174 Stuttgart Tel. 0711 / 182 50 - 0 Fax. 0711 / 182 50 - 24

Grunderwerbsplan Lageplan km 0,432 ... 0,910		Datum	Name
		Gezeichnet	11/01 DN/SBL
		Bearbeiter	11/01 BLO
		Maßstab	1:1000
"Urheberschutz" – Alle Rechte bei der DBProjekt GmbH Stuttgart 21		Freigabe DB ProjektBau GmbH	
Änderungsvermerk	Index	Änderung	Datum
A	Linksabbieger BE-Fläche		18.08.2003 gez. Morggart
Planungsrechtliche Zulassungsentscheidung erteilt am 26. Februar 2013 59130-591/pa/005-23048/006 Eisenbahn-Bundesamt, Aufwachen/Verkehrsministerium		Ersatz für Plan-Nr. Ersatz durch Plan-Nr. Anlage Planfeststellungsunterlagen	
Genehmigungsw.	Datum	Unterschrift	Flüchterschrift

- 2. Änderungsverfahren:**
- Grunderwerbs- bzw. Belastungsgrenze
 - zu erwerbende Fläche
 - vorübergehende Inanspruchnahme während der Bauzeit (Schrägriff im rechten Winkel zum Nordpfeil)
 - dingliche Belastung (Schrägriff parallel zum Nordpfeil)
 - vorübergehende Inanspruchnahme während der Bauzeit und dingliche Belastung
 - Planung alt, nach 2. Änderungsverfahren nicht mehr aktuell

"Urheberschutz" – alle Nutzungsrechte bei der DB AG