

- 2. Änderungsverfahren:**
- Grunderwerbs- bzw. Belastungsgrenze
 - zu erwerbende Fläche
 - vorübergehende Inanspruchnahme während der Bauzeit (Schraffur im rechten Winkel zum Nordpfeil)
 - dingliche Belastung (Schraffur parallel zum Nordpfeil)
 - vorübergehende Inanspruchnahme während der Bauzeit und dingliche Belastung
 - Planung alt, nach 2. Änderungsverfahren nicht mehr aktuell

- LEGENDE:**
- Grunderwerbs- bzw. Belastungsgrenze
 - zu erwerbende Fläche
 - vorübergehende Inanspruchnahme während der Bauzeit (Schraffur im rechten Winkel zum Nordpfeil)
 - dingliche Belastung (Schraffur parallel zum Nordpfeil)
 - vorübergehende Inanspruchnahme während der Bauzeit und dingliche Belastung

2. PLANÄNDERUNGSVERFAHREN


Auftraggeber:	Planverfasser: Arbeitgemeinschaft ARGE FAZ 21 Spekermans AG, Ing.-Büro Pöhl-Ing. H. Völsing GmbH, Amberg Engineering AG
Ort, Datum, Unterschrift:	Ort, Datum, Unterschrift:
Bauherr:	Planung:
DB Netz AG LMPG 1 (S) Baumvernehmung für die Großprojekte im Bereich Süd Theodor-Heuss-Allee 7 60486 Frankfurt/M	DB ProjektBau GmbH Großprojekt Stuttgart 21 - Württemberg LBY-SW-G2 Röppelstraße 17 70191 Stuttgart

DB Netz AG	DB NETZE	DB NETZE
------------	----------	----------

Stuttgart 21	DBProjekt	Deutsche Bahn	DB
--------------	-----------	---------------	----

Umgestaltung des Bahnknotens Stuttgart
 Ausbau- und Neubaustrecke Stuttgart - Augsburg
 Bereich Stuttgart-Wendlingen mit Flughafenanbindung

Planfeststellungsabschnitt 1.2 Filertunnel
 Bauabschnitt km 0,432 - km 10,030

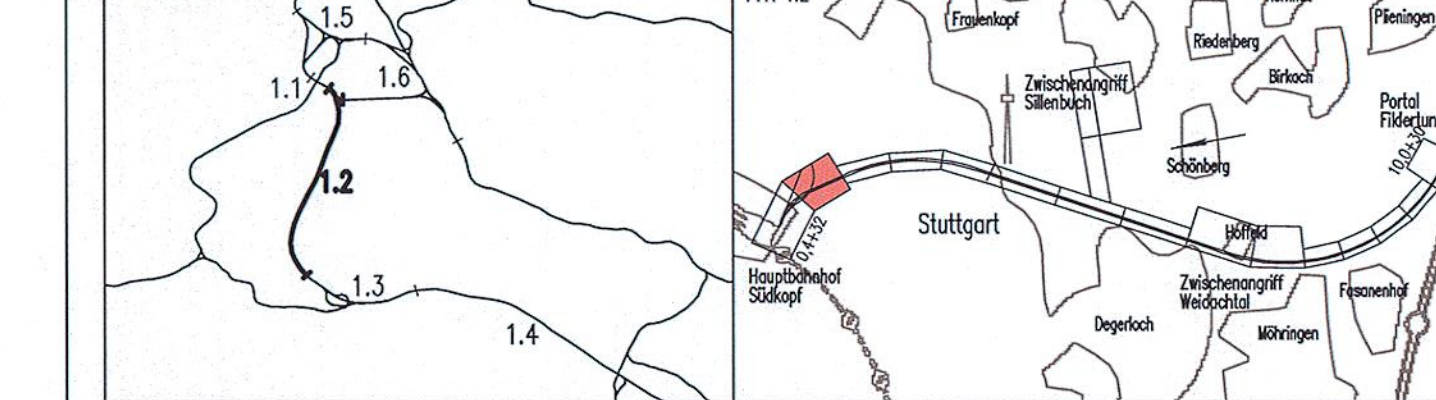

Geographische Codierung	Blattschnittcodierung	Organisatorische Codierung
1 2 1 2 D W	4 8 1 1 3 H H -	P I V I V K I G
Auftraggeber	Projektsteuerung	Planer - bearbeitet im Auftrag der
DBProjekt GmbH Stuttgart 21 Möhlstraße 20 70191 Stuttgart Tel. 07 11 / 2 27 85 - 0 Fax. 07 11 / 2 27 85 - 999	Innes & Sommer Innes Consult & Management GmbH 70173 Stuttgart Tel. 07 11 / 22 29 33 - 10 Fax. 07 11 / 22 29 33 - 90	DB ProjektBau GmbH Röppelstraße 17 70191 Stuttgart Tel. 07 11 / 182 59 - 0 Fax. 07 11 / 182 59 - 24

Grunderwerbsplan		Datum	Name
Lageplan km 0,910 ... 1,538		03/05	DNI/SBL
Maßstab		1:1000	
Freigabe DB ProjektBau GmbH		03/05	

"Urheberrecht" - Alle Rechte bei der DBProjekt GmbH Stuttgart 21		Anlage Planfeststellungsunterlagen	
Anlage 9.2		Blatt 2B von 17	

Anschlussplan Anlage 9.2 Blatt 3