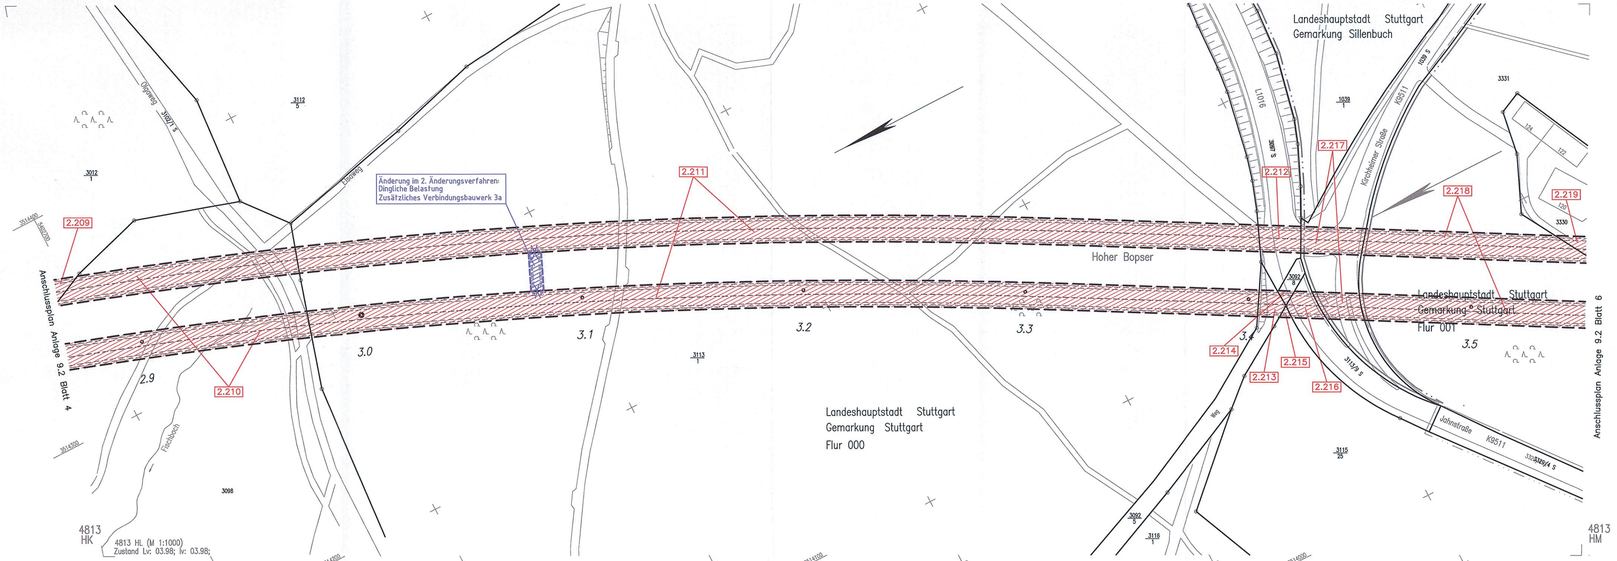

LEGENDE:

- Grunderwerbs– bzw. Belastungsgrenze
- zu erwerbende Fläche
- vorübergehende Inanspruchnahme während der Bauzeit (Schraffur im rechten Winkel zum Nordpfeil)
- dingliche Belastung (Schraffur parallel zum Nordpfeil)
- vorübergehende Inanspruchnahme während der Bauzeit und dingliche Belastung

2. Änderungsverfahren:

- Grunderwerbs– bzw. Belastungsgrenze
- zu erwerbende Fläche
- vorübergehende Inanspruchnahme während der Bauzeit (Schraffur im rechten Winkel zum Nordpfeil)
- dingliche Belastung (Schraffur parallel zum Nordpfeil)
- vorübergehende Inanspruchnahme während der Bauzeit und dingliche Belastung
- Planung alt, nach 2.Änderungsverfahren nicht mehr aktuell

Kartengrundlage: Digitale Stadtkarte des Stadtmessungsamtes Stuttgart
Für das Projekt Stuttgart 21 überarbeitet durch SCIB Ingenieur-Consult GmbH

2.PLANÄNDERUNGSVERFAHREN

Auftragnehmer:	Planverfasser: Arbeitsgemeinschaft ARGE] FAZ21 Spiekermann AG/ Ing.-Büro Dipl-Ing. H. Wissing GmbH/ Amberg Engineering AG c/o SPIEKERMANN AG Dipl.-Ing. Hans Spiekermann Silberburgstraße 120 70176 Stuttgart
Ort, Datum, Unterschrift	Stuttgart, Ort, Datum, Unterschrift
Bauherr: DB Netz AG I.NPV 1 (S) Bauherrenvertretung für die Großprojekte im Bereich Süd Theodor-Heuss-Allee 7 60486 Frankfurt/M	Planung: DB ProjektBau GmbH Großprojekt Stuttgart 21 – Wendlingen – Ulm I.BV-SW-GS Rötgerallenstraße 17 70191 Stuttgart

Index:	Änderungen bzw. Ergänzungen	Datum:	Name:
2			
1	Verbindungsbauwerk	29.03.2010	Hewer

Stuttgart 21 – DBProjekt Stuttgart 21 – Deutsche Bahn DB

Umgestaltung des Bahnknotens Stuttgart

Ausbau– und Neubaustrecke Stuttgart – Augsburg
Bereich Stuttgart–Wendlingen mit Flughafenanbindung

Planfeststellungsabschnitt 1.2 Fildertunnel
Bauabschnitt km 0,432 – km 10,030

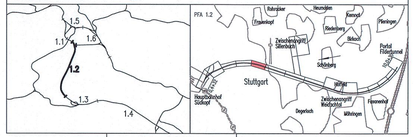

Geographische Codierung	Blattschnittcodierung	Organisatorische Codierung
1.2 | 1 | 2 | D | W	4 8 1 3 H L –	P I V I V K 4 G 0 1
PFA Bauabschnitt Blattschnitt	Blattschnitt Bezirk	Kürzel Planabschnitt Gewerk Ebene Planinhalt Index

Auftraggeber	Projektsteuerung	Planer – bearbeitet im Auftrag der DBProjekt GmbH Stuttgart 21
DBProjekt GmbH Stuttgart 21 Wolframstraße 20 70191 Stuttgart Tel. 07 11 / 2 27 85 – 0 Fax. 07 11 / 2 27 85 – 999	Drees & Sommer Infra Consult & Management GmbH Leitenschwaigstraße 2 70173 Stuttgart Tel. 07 11 / 22 29 33 – 10 Fax. 07 11 / 22 29 33 – 90	Aufgestellt: DE-Consult RVAE / DE-Consult / FRÖHNER Kronenstraße 36 70174 Stuttgart Tel. 0711 / 162 59 – 0 Fax 0711 / 162 59 – 24 gez. Beyer Stuttgart, 30.11.2001

Grunderwerbsplan

Lageplan km 2,866 ... 3,551

	Datum	Name
Gezeichnet	11/01	DNI
Bearbeiter	11/01	BLO

Maßstab 1:1000

"Urheberschutz" – Alle Rechte bei der DBProjekt GmbH Stuttgart 21

Änderungsvermerke

Index	Änderungen	Datum	Name

Planungsrechtliche Zulassungsentscheidung erteilt am 26. Februar 2013 59130-591pl/005-23048005 Eisenbahn-Bundesamt, Außenstelle Karlsruhe/Stuttgart
Im Auftrag Hacker

Freigabe DB ProjektBau GmbH
Ort, Datum, Unterschrift
Ersatz für Plan-Nr.
Ersetzt durch Plan-Nr.

Genehmigung

Datum	Unterschrift

Anlage Planfeststellungsunterlagen
Anlage 9.2
Blatt 5A von 17