



Legende

- - - - - NBS offene Linienführung
- - - - - NBS Tunnel (eingleisig)
- - - - - NBS Tunnel (zweingleisig)
- - - - - NBS nachrichtlich
- = = = = = Brückenwiderlager mit Brücke
- [] [] [] [] [] Böschung Damm
- [] [] [] [] [] Böschung Einschnitt
- = = = = = Straßen- und Wegeneubau bituminös
- - - - - Rückbau vorhandener Anlagen
- [] [] [] [] [] Baustelleneinrichtungsfläche
- X X X X X Planung alt, nach 2. Änderungsverfahren nicht mehr aktuell
- - - - - Planung vom 2. Änderungsverfahren
- - - - - nachrichtliche Planung Dritter
- - - - - Beweissicherung
- - - - - Beweissicherung vom 2. Änderungsverfahren

2.PLANÄNDERUNGSVERFAHREN


Auftraggeber: DB Netz AG LfP 1 (S) Sachverantw. für die Großprojekte im Bereich Süd Flughafen-Allee 7 80469 Frankfurt/AM	Planverfasser: Auftragsgemeinschaft ARGEI FAZ21 Siskerem AD / Ing.-Büro Dtl-Ing. K. Weing. GmbH/ Jühling Engineering AG c/o SPICKEMANN AG CONSULTING ENGINEERS Schwanenstraße 129 Stuttgart Ort, Datum, Unterschrift
Planung: DB NETZE DB Projekt Bau GmbH Stuttgarter Platz 70372 Stuttgart - Wendingen - Um Flughafen-Allee 7 80469 Frankfurt/AM	Planung: DB NETZE DB Projekt Bau GmbH Stuttgarter Platz 70372 Stuttgart - Wendingen - Um Flughafen-Allee 7 80469 Frankfurt/AM

Verbindungsbauwerke	30.03.2010	Hewer
Index: Änderungen bzw. Ergänzungen	Name:	Datum:

DBProjekt
 Stuttgart 21

Umgestaltung des Bahnknotens Stuttgart
 Ausbau- und Neubaustrecke Stuttgart - Augsburg
 Bereich Stuttgart-Wendingen mit Flughafenanbindung

Planfeststellungsabschnitt 1.2 Fildertunnel
 Bauabschnitt km 0,432 - km 10,030

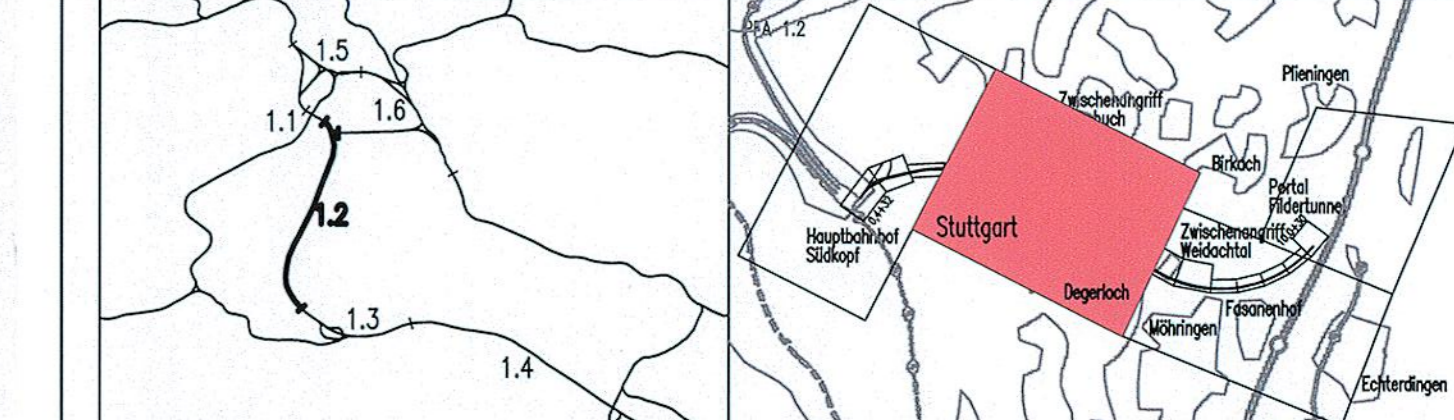

Geographische Codierung	Blattschnittcodierung	Organisatorische Codierung
4 8 1 3 0 W <small>Blattbezugsnummer</small>	1 3 H N - 6 0 <small>Blattbezugsnummer</small>	P 1 0 1 0 V K 0 6 1 1 <small>Blattbezugsnummer</small>
Auftraggeber	Projektleitung	Planer - bearbeitet im Auftrag der
DBProjekt GmbH Stuttgart 21 Wilhelmstraße 23 70372 Stuttgart Tel. 07 11 / 2 27 85 - 9 Fax. 07 11 / 2 27 85 - 998	Dwe & Sommer Info Consult & Management GmbH Lohndorferstraße 2 70372 Stuttgart Tel. 07 11 / 27 39 31 - 10 Fax. 07 11 / 27 39 33 - 96	DBProjekt GmbH Stuttgart 21 Koenigsplatz 26 70372 Stuttgart Tel. 07 11 / 162 58 - 6 Fax. 07 11 / 162 58 - 24
		Aufgestellt:
		DE-Consult gez. Bayer Stuttgart, 30.11.2001

Grunderwerb	
Beweissicherungsgrenzen Fildertunnel	
NBS km 2,191 ... 6,687	
"Urheberschutz" - Alle Rechte bei der DBProjekt GmbH Stuttgart 21	
Änderungsvermerke	Datum Name
Blatt 2A Sigmaringer Straße Entschl. ZA Sillenbuch und Weidachsl.	Datum: 18.08.2003 Name: gez. Morquart
Planungsrechtliche Zulassungsentscheidung erteilt am 26. Februar 2013 59 130-29 15a/005-23048006 Eisenbahnbauverfahren Außenstelle Karlsruhe/Stuttgart	Ort, Datum, Unterschrift Planer Frezet durch Plan-Nr. Anlage Planfeststellungsunterlagen Anlage 9.3 Blatt 2B von 4

4813
HI-60

Anschlussplan Anlage 9.3 Blatt 1

Anschlussplan Anlage 9.3 Blatt 3

4813
HD-60

4813
HS-60