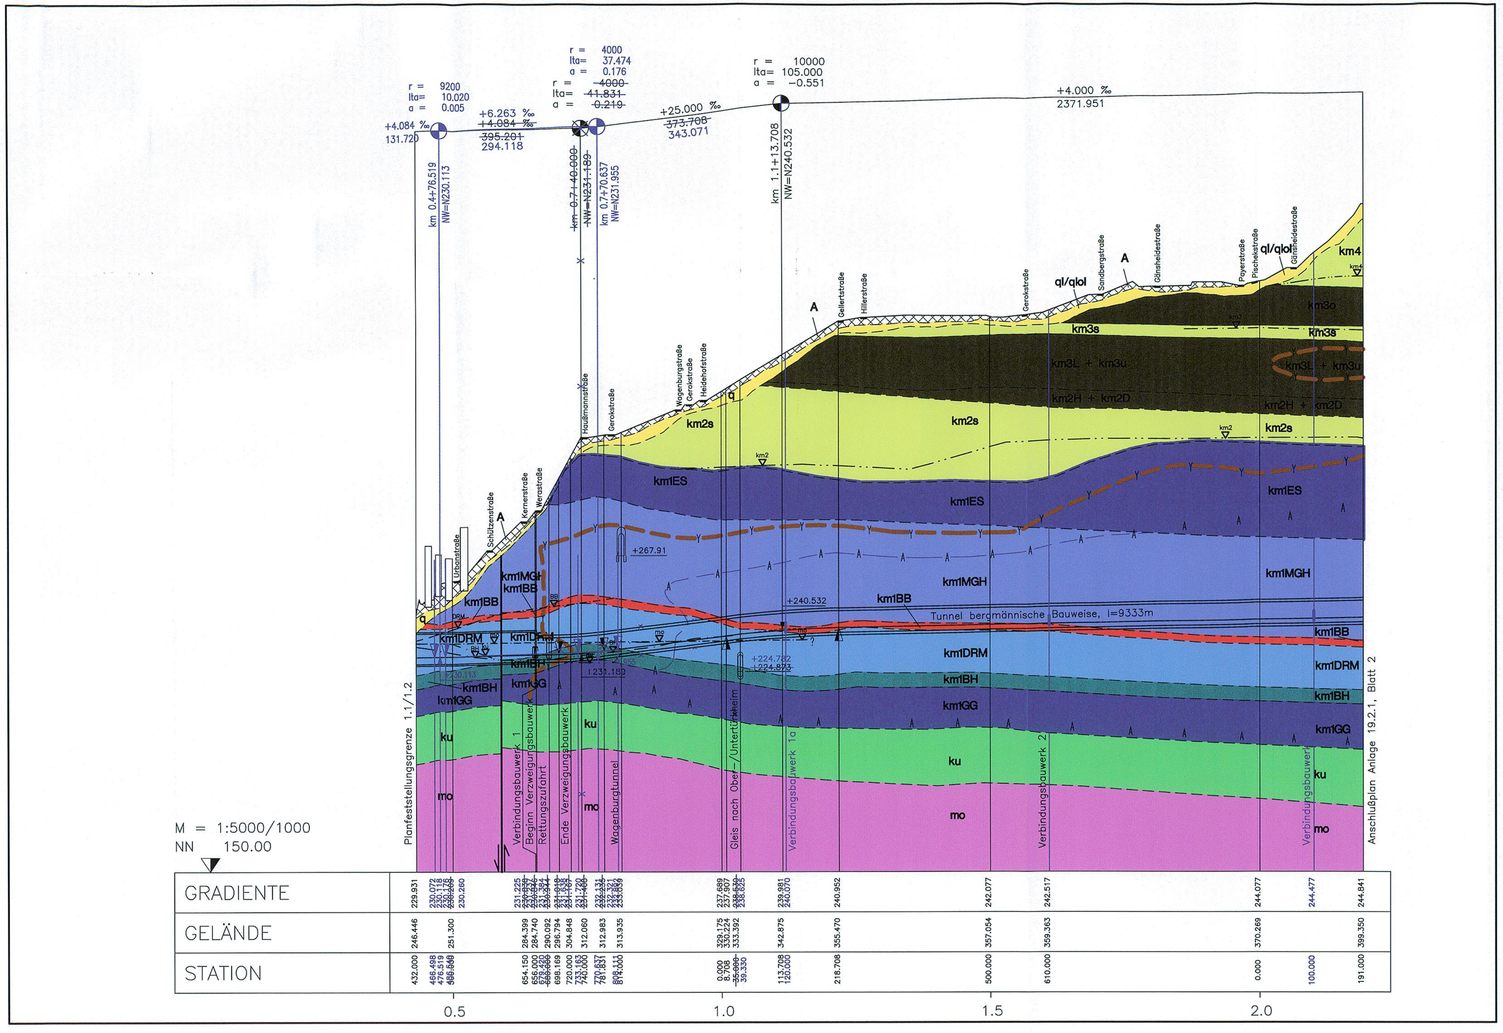

Legende

- Grundwasseroberfläche bzw. -druckfläche im Unteren Schwarzjura (he-sit) (Stichtagsmessung 01.03.2000)
- Grundwasseroberfläche bzw. -druckfläche in der Stubensandstein-Formation (km4) (Stichtagsmessung 01.03.2000)
- Grundwasseroberfläche bzw. -druckfläche in den Kieselsandsteinschichten (km3s) (Stichtagsmessung 01.03.2000)
- Grundwasseroberfläche bzw. -druckfläche im Schilfsandstein (km2s) (Stichtagsmessung 01.03.2000)
- Grundwasseroberfläche bzw. -druckfläche in den Bleiglanzbankschichten (km1BB) (Stichtagsmessung 02.09.99)
- Grundwasseroberfläche bzw. -druckfläche in den Dunkelroten Mergeln (km1DRM) (Stichtagsmessung 02.09.99)
- Grundwasseroberfläche bzw. -druckfläche im Bochinger Horizont (km1BH) (Stichtagsmessung 02.09.99)
- Grundwasserdruckfläche im Lettenkeuper (ku) (Stichtagsmessung 02.09.99)
- Grundwasserdruckfläche im Oberen Muschelkalk (mo) (Stichtagsmessung 02.09.99)
- Stratigraphische Grenze, vermutet (Erläuterungen s. Anlage 19.1)
- Ablaugungsfront, vermutet (Erläuterungen s. Anlage 19.1)
- Anhydritspiegel, vermutet (Erläuterungen s. Anlage 19.1)
- Darstellungsgrenze
- Störung, nachgewiesen / Störung, vermutet

Quartär

q	Quartär, ungegliedert
A	Auffüllung
qlol	Lößlehm
ql	Filderlehm/Hanglehm
qh	Auensedimente
qu	Hangschutt

Schwarzjura

pb2	Amaltheenton
pb1	Numismalismergel
sl2	Turneriton
sl1	Arietenkalk
he2	Angulatensandstein
he1	Psilonotenton

Oberer Keuper

ko	Oberer Keuper

Mittlerer Keuper

km5	Knollenmergel
km4	Stubensandstein-Formation
km3	Bunte Mergel, ungegliedert
km3o	Obere Bunte Mergel
km3s	Kieselsandsteinschichten
km3L	Lehrbergschichten
km3u	Untere Bunte Mergel
km2	Schilfsandstein-Formation, ungegliedert
km2H	Hauptsteinmergel
km2D	Dunkle Mergel
km2s	Schilfsandstein
km1	Gipskeuper, ungegliedert
km1ES	Estherienschichten mit AC-Horizont
km1MGH	Mittlerer Gipshorizont
km1BB	Bleiglanzbankschichten
km1DRM	Dunkelrote Mergel
km1BH	Bochinger Horizont
km1GG	Grundgipsschichten

Unterer Keuper

ku	Unterer Keuper, ungegliedert

Oberer Muschelkalk

mo	Oberer Muschelkalk, ungegliedert

2. PLANÄNDERUNGSVERFAHREN

Auftragnehmer: Ort, Datum, Unterschrift Bauherr: DB NETZE DB Netz AG I.NPG 1 (S) Bauherrenvertretung für die Großprojekte im Bereich SW Theodor-Heuss-Allee 7 60486 Frankfurt/M	Planverfasser: ARGE Wasser Umwelt Geotechnik Oberdorfstr. 12, 87467 Westheim, Fon: 08082/73-0, Fax: 08082/73-630 Heßbronner Str. 81, 70191 Stuttgart, Fon: 0711/2550536-0, Fax: 0711/2576647 Pforzheimer Str. 126a, 75275 Ettlingen, Fon: 07243/7632-0, Fax: 07243/7632-60 Westheim, den 02.08.2010 Ort, Datum, Unterschrift Planung: DB NETZE DB ProjektBau GmbH Großprojekt Stuttgart 21 – Wendlingen – Ulm I.BV-SW-G2 Rötelnstraße 17 70191 Stuttgart

Index		Name:	Datum:
A	Stationierung Rettungszufahrt,	Niederlöhner	02.08.2010
	Verbindungsbauwerk 1a und 2a, Umtrassierung, Dammringe		
	Änderungen bzw. Ergänzungen		

Stuttgart 21 — DBProjekt Stuttgart 21

NUR ZUR INFORMATION

Deutsche Bahn DB

Umgestaltung des Bahnknotens Stuttgart

Ausbau- und Neubaustrecke Stuttgart – Augsburg
Bereich Stuttgart–Wendlingen mit Flughafenanbindung

Planfeststellungsabschnitt 1.2 Fildertunnel
Bauabschnitt km 0+432 – km 10+030

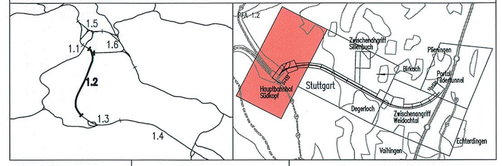

Geographische Codierung	Blattschnittcodierung	Organisatorische Codierung
1.2 | 1 | 2 | 0 | 0	4 | 8 | 1 | 3 | H | D – | 6 | 0	P | U | a | h | U | U | L | 1 | 9 | 0 | 0
PFA | Bauabschnitt | Blattschnitt	Streckennummer | Bezirk	Phase | Planzeichen | Gewerk | Ebene | Planinhalt | Index

Auftraggeber	Projektsteuerung	Planer – bearbeitet im Auftrag der DBProjekt GmbH Stuttgart 21
DBProjekt GmbH Stuttgart 21 Wolframstr. 20 70191 Stuttgart Tel. 07 11 / 2 27 85 – 0 Fax. 07 11 / 2 27 85 – 999	Drees & Sommer Infra Consult & Management GmbH Lautenschlagerstraße 21 70173 Stuttgart Tel. 07 11 / 22 29 33 – 10 Fax. 07 11 / 22 29 33 – 90	ARGE Wasser Umwelt Geotechnik Oberdorfstraße 12, 87467 Westheim, Fon: 08082/73-0, Fax: 08082/73-630 Heßbronner Str. 81, 70191 Stuttgart, Fon: 0711/2550536-0, Fax: 0711/2576647 Pforzheimer Str. 126a, 75275 Ettlingen, Fon: 07243/7632-0, Fax: 07243/7632-60 Westheim, den 30.11.2002

Ingenieur- und hydrogeologischer Längsschnitt:

Fildertunnel
km 0,4+32 bis km 2,1+91

	Datum	Name
Gezeichnet	12/01	Nl/Wal
Bearbeitet	12/01	Ham/Wf

"Urheberschutz" – Alle Rechte bei der DBProjekt GmbH Stuttgart 21

Maßstab 1:5000/1000

Änderungsvermerke

Index	Änderungen	Datum	Name

Freigabe DBProjekt GmbH Stuttgart 21
Stuttgart, Ort, Datum, Unterschrift

Ersatz für Plan-Nr. Phase Index
Ersetzt durch Plan-Nr.

Genehmigungsvermerk – Eisenbahn-Bundesamt

Datum	Genehmigungsvermerk	Name	Unterschrift

Anlage Planfeststellungsunterlagen
Anlage 19.2.1
Blatt 1A von 4

T:\Daten\CAD\ABS-NBS Stuttgart.Ulm\PFA 1.2\V0007\Schnitte_07_2002\Vel_19_2_1_Blatt_1_2PA.dwg