

GRADIENTE	341.578	341.836	342.797	342.843	344.977	346.710	347.021	347.152	347.319	348.043	348.449	348.515	348.703	348.787	348.915	350.083
GELÄNDE	421.874	421.984	422.311	422.328	423.314	424.588	424.578	424.518	424.518	424.331	421.426	421.086	424.789	428.140	423.748	422.604
STATION	148.000	158.322	198.000	200.000	300.000	400.000	420.822	430.000	442.000	500.000	683.322	700.000	747.000	763.000	800.000	842.000

LANDKREIS	Stuttgart
GEMEINDE	Möhringen

- Legende**  
(nicht Gegenstand des Verfahrens, da bereits planfestgestellt)
- Planung
  - Planung alt, nach 2.Änderungsverfahren nicht mehr aktuell
  - Planung vom 2.Änderungsverfahren
- Legende**  
(Verfahrensgegenstand)
- Planung alt, entfällt
  - Planung neu

# ERGÄNZUNG ZUM 2. PLANÄNDERUNGSVERFAHREN

**Auftragnehmer:**  
 Auftragsgeber: ARGE | FAZ 21  
 ARGE | FAZ 21  
 c/o SPEKTRUM AG  
 CONSULTING ENGINEERS  
 Schillerstraße 125  
 70178 Stuttgart

**Bauherr:**  
 DB Netz AG  
 UMS 1 (S)  
 Bauherrnvertretung für die Großprojekte  
 im Bereich SÜD  
 Theodor-Heuss-Allee 7  
 60488 Frankfurt/M

**Planung:**  
 DB ProjektBau  
 Großprojekt  
 Stuttgart 21 - Wendlingen - Ulm  
 L 01-318-02  
 Röhrenstraße 17  
 70191 Stuttgart

E1	Querschnittsänderung Haupttröhre, Verbindungsbauwerk 8, Technikraum	Hewer	13.07.2010
B	Verbindungsbauwerk 8	gez. Hewer	22.03.2010


Index: Änderungen bzw. Ergänzungen  
 Name: Datum:

**Stuttgart 21 DBProjekt Stuttgart 21**

**Deutsche Bahn DB**

## Umgestaltung des Bahnknotens Stuttgart Ausbau- und Neubaustrecke Stuttgart - Augsburg Bereich Stuttgart-Wendlingen mit Flughafenanbindung

Planfeststellungsabschnitt 1.2 Fildertunnel  
 Bauabschnitt km 0,432 - km 10,030

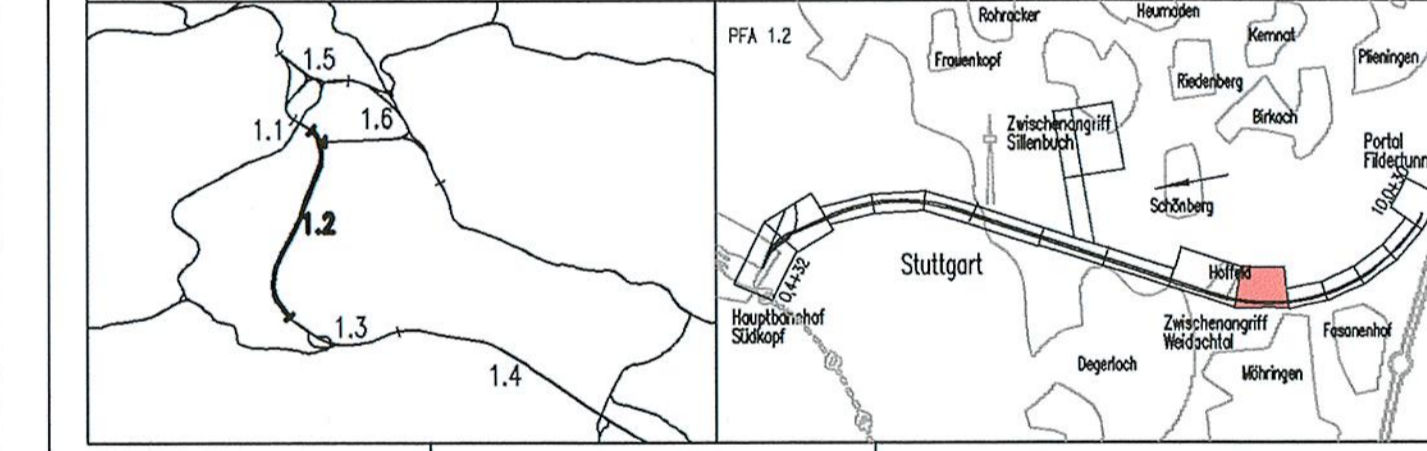

Geographische Codierung 1.2   1   2   D   W	Blattschnittcodierung 4   8   1   3   H   Q   -   1	Organisatorische Codierung P   I   s   h   V   M   E   1
Auftraggeber DBProjekt GmbH Stuttgart 21 Wilhelmstraße 20 70191 Stuttgart Tel. 07 11 / 2 27 85 - 0 Fax. 07 11 / 2 27 85 - 999	Projektsteuerung Drees & Sommer Ulmer Center & Management GmbH Ludwigsplatz 2 70173 Stuttgart Tel. 07 11 / 22 29 33 - 10 Fax. 07 11 / 22 29 33 - 90	Planer - bearbeitet im Auftrag der DBProjekt GmbH Stuttgart 21 BUNG / DE-Consult / FKH/NER Königsplatz 38 70174 Stuttgart Tel. 0711 / 182 99 - 0 Fax. 0711 / 182 99 - 24

<b>Höhenplan</b>		Datum	Name
Gleisplanung, km 7,148 ... 7,842		Gezeichnet	11/01 PBO/LHI
		Bearbeiter	11/01 JHR
		Maßstab	1:1000/1000

"Urbehersch" - Alle Rechte bei der DBProjekt GmbH Stuttgart 21

Index	Änderungen	Datum	Name
A	Verschiebung Verbindungsbauwerk 8	18.08.2003	gez. Marquardt

Planungsrechtliche Zulassungsentscheidung erteilt am 26. Februar 2013  
 691 030-031 (PA/IN/2-23048/03)

Im Auftrag: *[Signature]* Unterschrift: *[Signature]*

Freigabe DB ProjektBau GmbH  
 Anlage 5  
 Blatt 10B-E1 von 17