

# ERGÄNZUNG ZUM 2. PLANÄNDERUNGSVERFAHREN

**Auftragnehmer:** ARGE FAZ 21  
Spekermann AG/ Ing.-Büro Dipl.-Ing. H. Vösling GmbH/ Amberg Engineering AG

**Planverfasser:** c/o SPEKERMANN AG CONSULTING ENGINEERS Silberbergstraße 126 70176 Stuttgart

**DB NETZ** **DB NETZ**


**Bauherr:** DB Netz AG INPG 1 (S) Bauherrvertretung für die Großprojekte im Bereich Süd Theodor-Heuss-Allee 7 60486 Frankfurt/M

**Planung:** DB Projektbau GmbH Großprojekt Stuttgart 21 - Wendingen - Ulm im Bereich Süd Röpplerstraße 17 70191 Stuttgart

E1	Querschnittsänderung Haupttröhre	Hewer	13.07.2010
A	Verbindungsbauwerk 8a	gez. Hewer	22.03.2010
Index: Änderungen bzw. Ergänzungen		Name:	Datum:

Stuttgart **21** DBProjekt Stuttgart 21 Deutsche Bahn **DB**

## Umgestaltung des Bahnknotens Stuttgart Ausbau- und Neubaustrecke Stuttgart - Augsburg Bereich Stuttgart-Wendingen mit Flughafenanbindung

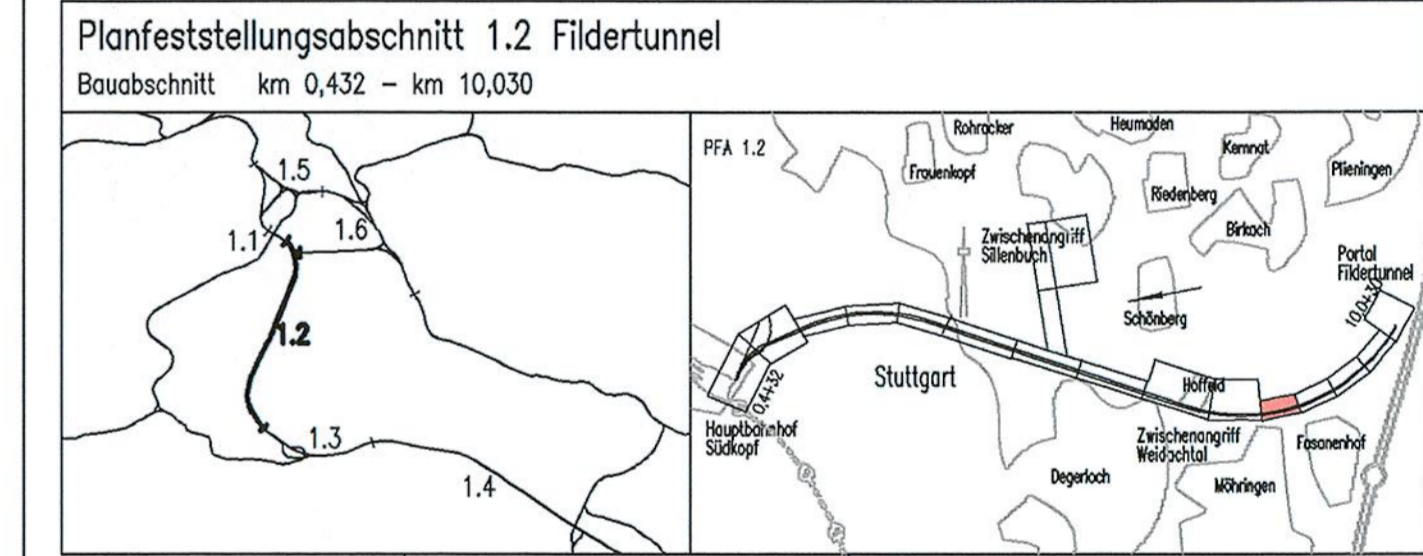

<b>Geographische Codierung</b> 1.2   1   2   D   W	<b>Blattschnittcodierung</b> 4   8   1   3   H   R   -	<b>Organisatorische Codierung</b> P   I   s   h   V   M   F   I
<b>Auftraggeber</b> DBProjekt GmbH Stuttgart 21 Wöhrstraße 20 70191 Stuttgart Tel. 07 11 / 2 27 85 - 0 Fax. 07 11 / 2 27 85 - 999	<b>Projektsteuerung</b> Dress & Sommer Infra Consult & Management GmbH Lautenschlagerstraße 2 70173 Stuttgart Tel. 07 11 / 22 29 33 - 10 Fax. 07 11 / 22 29 33 - 90	<b>Planer - bearbeitet im Auftrag der DBProjekt GmbH Stuttgart 21</b> Aufgestellte: BUNG / DE-Consult / FRITNER Kronenstr. 36 70174 Stuttgart Tel. 0711 / 162 59 - 0 Fax. 0711 / 162 59 - 24 gez. Beyer Stuttgart, 30.11.2001

<b>Höhenplan</b> Gleisplanung, km 7,842 ... 8,348		Datum	Name
		Gezeichnet	11/01 PBO/LHI
		Bearbeiter	11/01 JHR

Maßstab: **1:1000/1000**

"Urheberschutz" - Alle Rechte bei der DBProjekt GmbH Stuttgart 21

Freigabe DB Projektbau GmbH

Änderungsvermerke

Index	Änderungen	Datum	Name


Genehmigt durch: **Planungsrechtliche Zulassungsentscheidung erteilt am 26. Februar 2013 59130-591 pa/005-2304#006 Eisenbahn-Bundesamt, Außenstelle Karlsruhe/Stuttgart**

Im Auftrag: *[Signature]* Hartfischer

Unterschrift: *[Signature]*

Anlage 5  
Blatt 11A-E1 von 17

- Legende**  
(nicht Gegenstand des Verfahrens, da bereits planfestgestellt)
- Planung
  - Planung alt, nach 2. Änderungsverfahren nicht mehr aktuell
  - Planung vom 2. Änderungsverfahren
- Legende**  
(Verfahrensgegenstand)
- Planung alt, entfällt
  - Planung neu

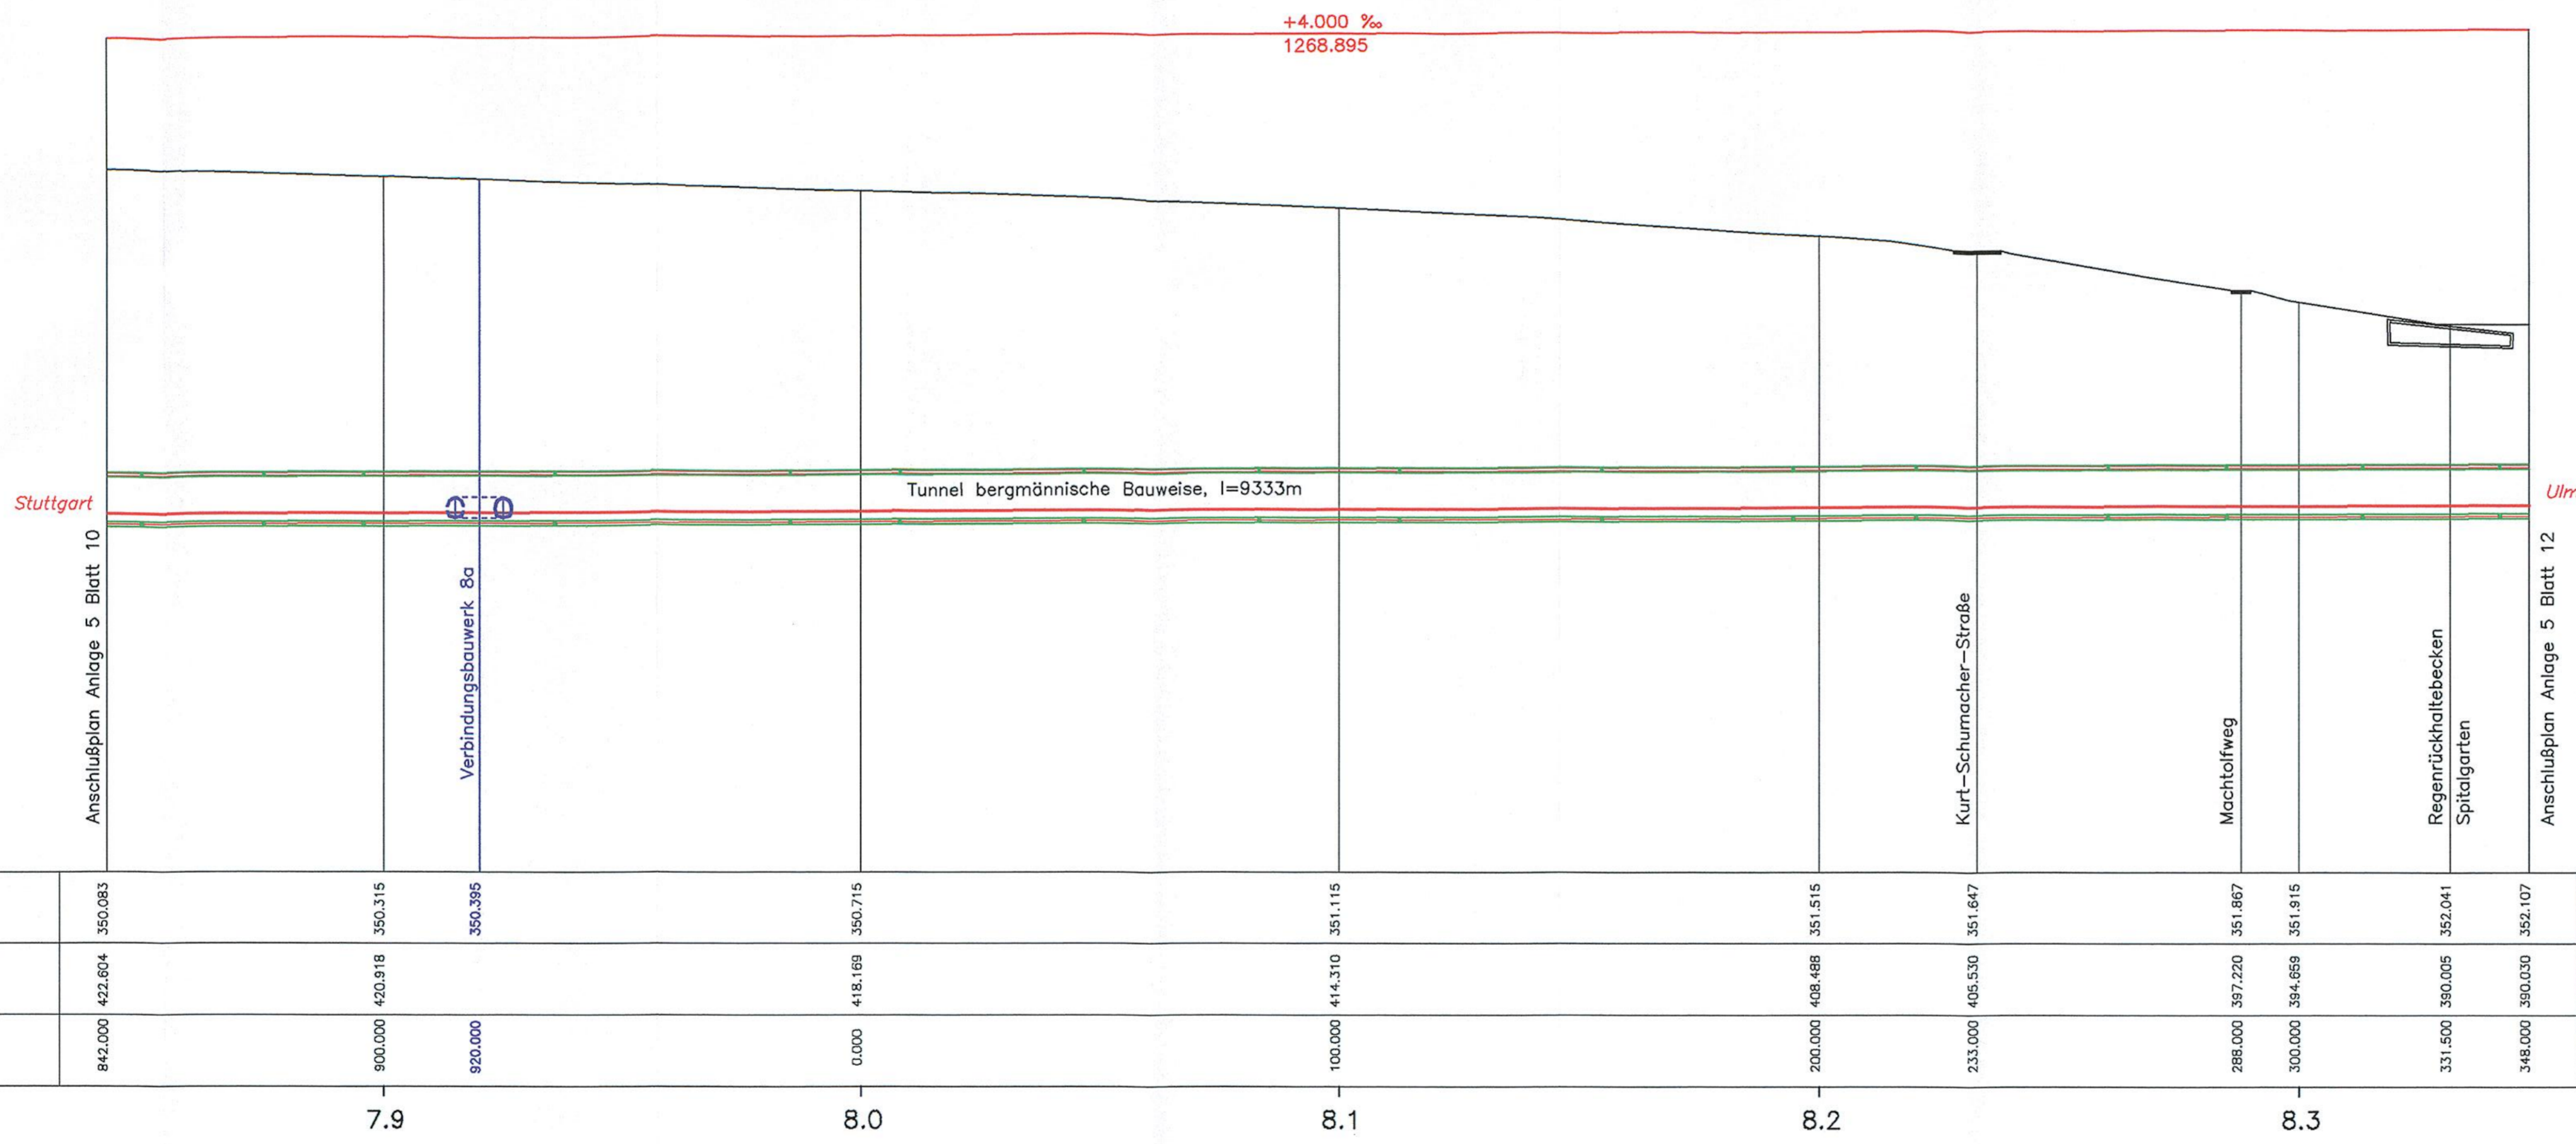

M = 1:1000/1000  
NN 275.00

GRADIENTE	350,083	350,315	350,395	350,715	351,115	351,515	351,647	351,867	351,915	352,041	352,107
GELÄNDE	422,604	420,918	420,000	418,169	414,310	408,488	405,530	397,220	394,659	390,005	390,030
STATION	842,000	900,000	920,000	0,000	100,000	200,000	233,000	288,000	300,000	331,500	348,000
		7.9		8.0	8.1	8.2		8.3			

KRÜMMUNGSBAND 5/R

l=2997.30  
r=2328.00

LANDKREIS	Stuttgart
GEMEINDE	Möhringen