

ERGÄNZUNG ZUM 2.PLANÄNDERUNGSVERFAHREN


Auftraggeber: DB Netz AG LNG 1 (S) Bauherrenvertretung für die Großprojekte im Bereich Süd Theodor-Heuss-Allee 7 60486 Frankfurt/M	Planverfasser: Arbeitsgemeinschaft ARGE FAZ21 Spekermann AG/ Ing.-Büro Dipl.-Ing. H. Wöding GmbH/ Amberg Engineering AG c/o SPEKERMANN AG CONSULTING ENGINEERS Säuberbergstraße 126 70176 Stuttgart Stuttgart, Ort, Datum, Unterschrift
Bauherr: DB NETZE	Planung: DB Projekt Bau GmbH Großprojekt Stuttgart 21 - Wendlingen - Ulm LW-SW-GZ Röppelstraße 17 70191 Stuttgart

Querschnittsänderung Haupttröhre, Dammringe	Hewer	13.07.2010
Verbindungsbauwerk 9a, Dammringe	gez. Hewer/Skrzypczyk	17.06.2010
Index: Änderungen bzw. Ergänzungen	Name:	Datum:

Stuttgart **21** DBProjekt Stuttgart 21 Deutsche Bahn **DB**

Umgestaltung des Bahnknotens Stuttgart
Ausbau- und Neubaustrecke Stuttgart - Augsburg
Bereich Stuttgart-Wendlingen mit Flughafenanbindung

Planfeststellungsabschnitt 1.2 Fildertunnel
Baubeschnitt km 0,432 - km 10,030

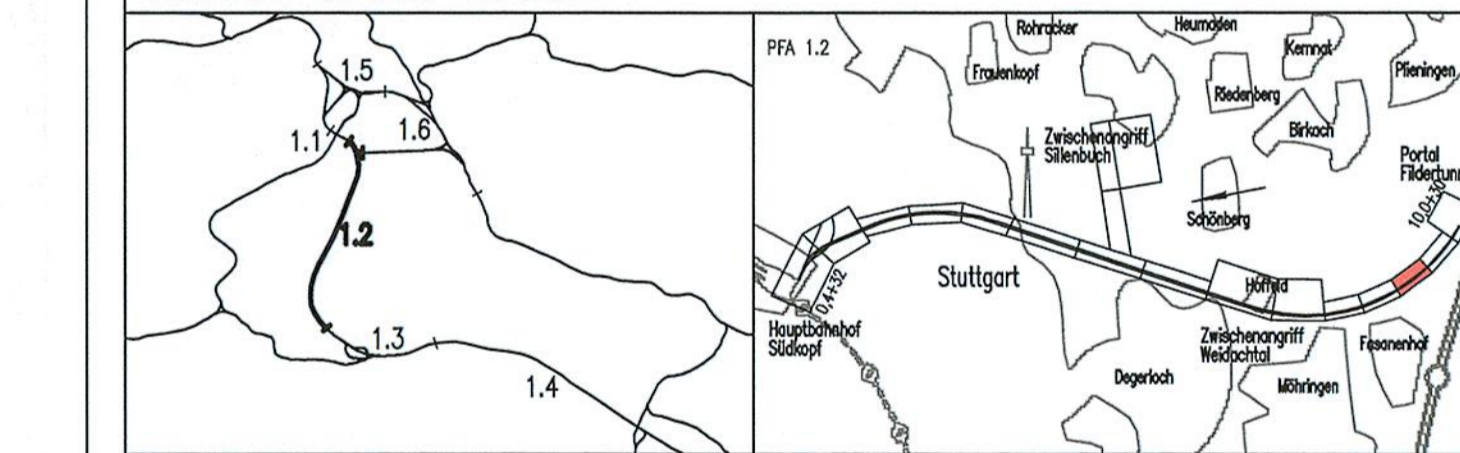

Geographische Codierung 1.2 1 2 D W	Blattschnittcodierung 4 8 1 3 H T -	Organisatorische Codierung P I S h V M H I
Auftraggeber DBProjekt GmbH Stuttgart 21 Wolfraststraße 20 70191 Stuttgart Tel. 07 11 / 2 27 85 - 0 Fax. 07 11 / 2 27 85 - 999	Projektsteuerung Dries & Sommer Infra Consult & Management GmbH Ludwigsplatzstraße 2 70113 Stuttgart Tel. 07 11 / 22 29 33 - 10 Fax. 07 11 / 22 29 33 - 90	Planer - bearbeitet im Auftrag der DBProjekt GmbH Stuttgart 21 Krausenstraße 36 70174 Stuttgart Tel. 0711 / 182 59 - 0 Fax. 0711 / 182 59 - 24

Höhenplan Gleisplanung, km 8,854 ... 9,359	Datum Name Gezeichnet 11/01 PBO/LHI Bearbeiter 11/01 JHR
--	--

Maßstab: 1:1000/1000

Freigabe DB ProjektBau GmbH

"Urheberschutz" - Alle Rechte bei der DBProjekt GmbH Stuttgart 21


Index	Änderungen	Datum	Name
A	Umtrossierung, nachrichtliche Planung Dritter	18.08.2003	gez. Marquart

Genehmigt durch: **Unterschrift**

Planungsrechtliche Zulassungsentscheidung erteilt am 26. Februar 2013
59130-591pa/005-2304#006
Eisenbahn-Bundesamt, Außenstelle Karlsruhe/Stuttgart
Im Auftrag: Harfacher

Ersatz für Plan-Nr.
Ersatz durch
Anlage Planfeststellungsunterlagen
Anlage 5
Blatt13B-E1 von 17

- Legende**
(nicht Gegenstand des Verfahrens, da bereits planfestgestellt)
- Planung
 - Planung alt, nach 2. Änderungsverfahren nicht mehr aktuell
 - Planung vom 2. Änderungsverfahren
- Legende**
(Verfahrensgegenstand)
- Planung alt, entfällt
 - Planung neu

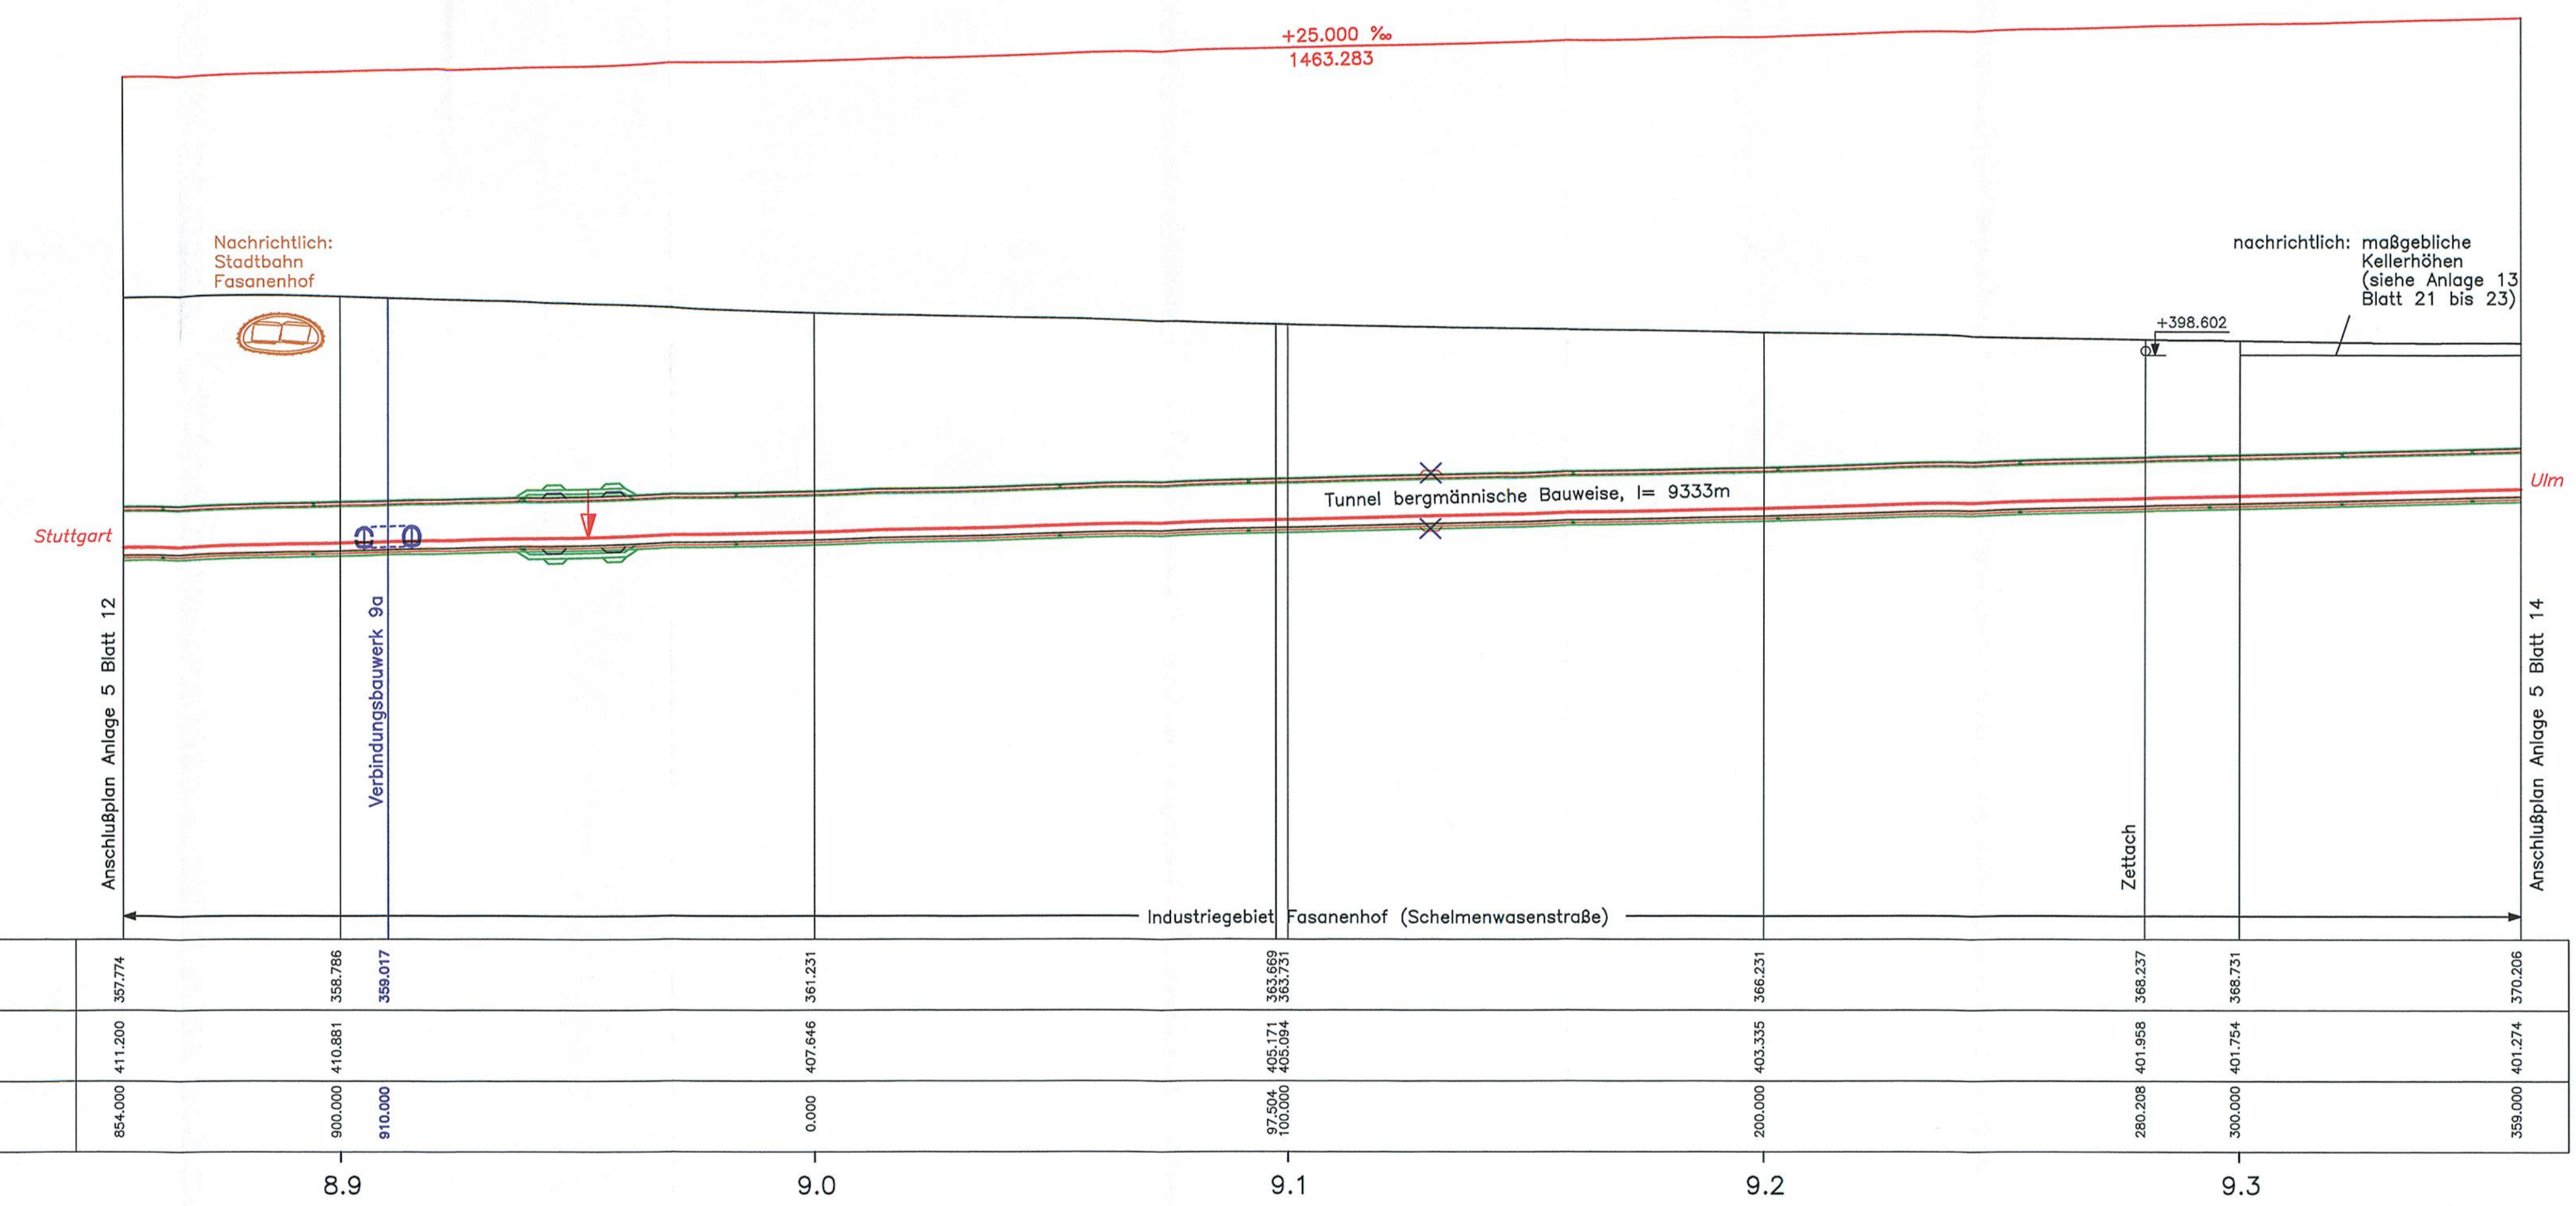

M = 1:1000/1000
NN 275.00

GRADIENTE	367,774	398,796	363,669 363,751	366,231	366,231	368,237	368,751	370,206
GELÄNDE	411,200	410,881	405,171 405,084	403,335	403,335	401,958	401,754	401,274
STATION	854,000	900,000 910,000	975,004 100,000	200,000	200,000	280,208	300,000	359,000
		8.9	9.0	9.1	9.2	9.3		

KRÜMMUNGSBAND 5/R

l=2997.30
r=2328.00

LANDKREIS	Stuttgart
GEMEINDE	Möhringen