


# ERGÄNZUNG ZUM 2. PLANÄNDERUNGSVERFAHREN

Auftraggeber: DB NETZE DB Netz AG LMPD 1 (S) Bauherrvertretung für die Großprojekte im Bereich Süd Theodor-Heuss-Allee 7 60486 Frankfurt/M		Planverfasser: Arbeitsgemeinschaft ARGE FAZ21 Speckmann AG/ Ing.-Büro Dipl.-Ing. H. Vöcking GmbH/ Amberg Engineering AG c/o SPECKMANN AG CONSULTING ENGINEERS Silberburgstraße 128 70176 Stuttgart Stuttgart DB NETZE DB ProjektBau GmbH Großprojekt Stuttgart 21 - Wendlingen - Ulm LBW-SW-G2 Höpplstraße 17 70191 Stuttgart	
Ort, Datum, Unterschrift: Bauherr: DB NETZE	Ort, Datum, Unterschrift: Planung: DB NETZE	Name: Nechamkina	Datum: 13.03.2012
Index: Änderungen bzw. Ergänzungen	Name: gez. Hewer/ Görtitz	Datum: 17.06.2010 19.04.2010	

## Umgestaltung des Bahnknotens Stuttgart Ausbau- und Neubaustrecke Stuttgart - Augsburg Bereich Stuttgart-Wendlingen mit Flughafenanbindung

Planfeststellungsabschnitt 1.2 Fildertunnel  
Baubereich km 0,432 - km 10,030

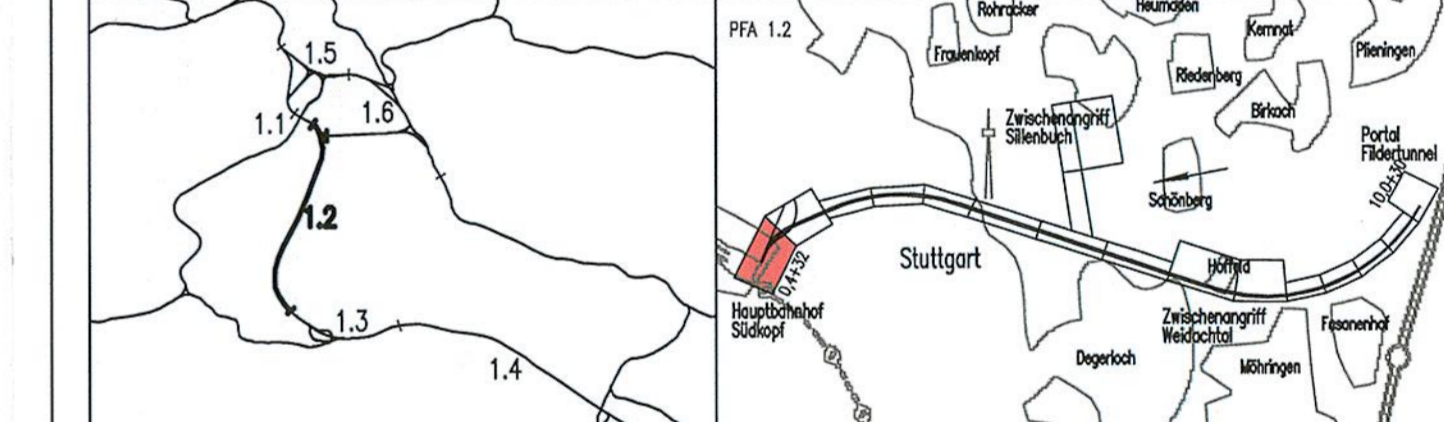



Geographische Codierung 1.2   1   2   D   W	Blattschnittcodierung 4   8   1   3   H   G   -	Organisatorische Codierung P   L   S   H   a   V   M   5   1
Auftraggeber: DBProjekt GmbH Stuttgart 21 Wolfrumstraße 20 70191 Stuttgart Tel. 07 11 / 2 27 85 - 0 Fax. 07 11 / 2 27 85 - 999	Projektsteuerung: Drees & Sommer Infra Consult & Management GmbH Ludwigsplatzstraße 2 70173 Stuttgart Tel. 07 11 / 2 29 33 - 10 Fax. 07 11 / 2 29 33 - 90	Planer - bearbeitet im Auftrag der: DBProjekt GmbH Stuttgart 21 BUNG / DE-Consult / FICHTNER Kronenstr. 36 70174 Stuttgart Tel. 07 11 / 182 59 - 0 Fax. 07 11 / 182 59 - 24

Höhenplan		Datum	Name
Gleisplanung, km 0,432 ... 0,910		11/01	PBO/LHI
		11/01	JHR

"Urheberschutz" - Alle Rechte bei der DBProjekt GmbH Stuttgart 21

Freigabe DB ProjektBau GmbH  
 Maßstab: 1:1000/1000  
 Anlage Planfeststellungsunterlagen  
 Blatt 1A-E2 von 17

Planungsrechtliche  
 Zulassungsentscheidung  
 erteilt am 26. Februar 2013  
 59130-591 pa/005-2304#006  
 Eisenbahn-Bundesamt,  
 Außenstelle Karlsruhe/Stuttgart  
 Im Auftrag:

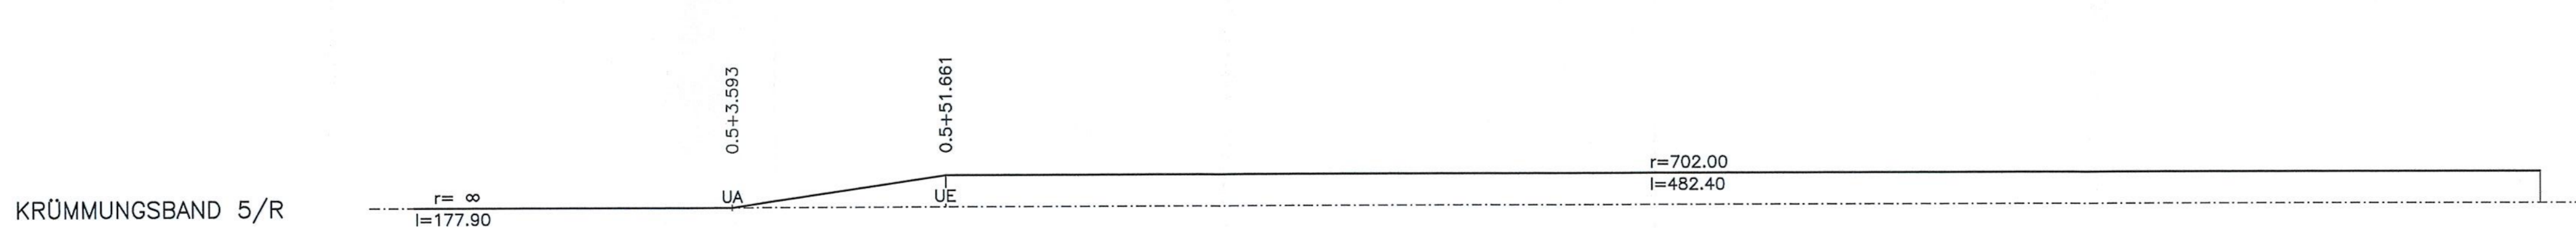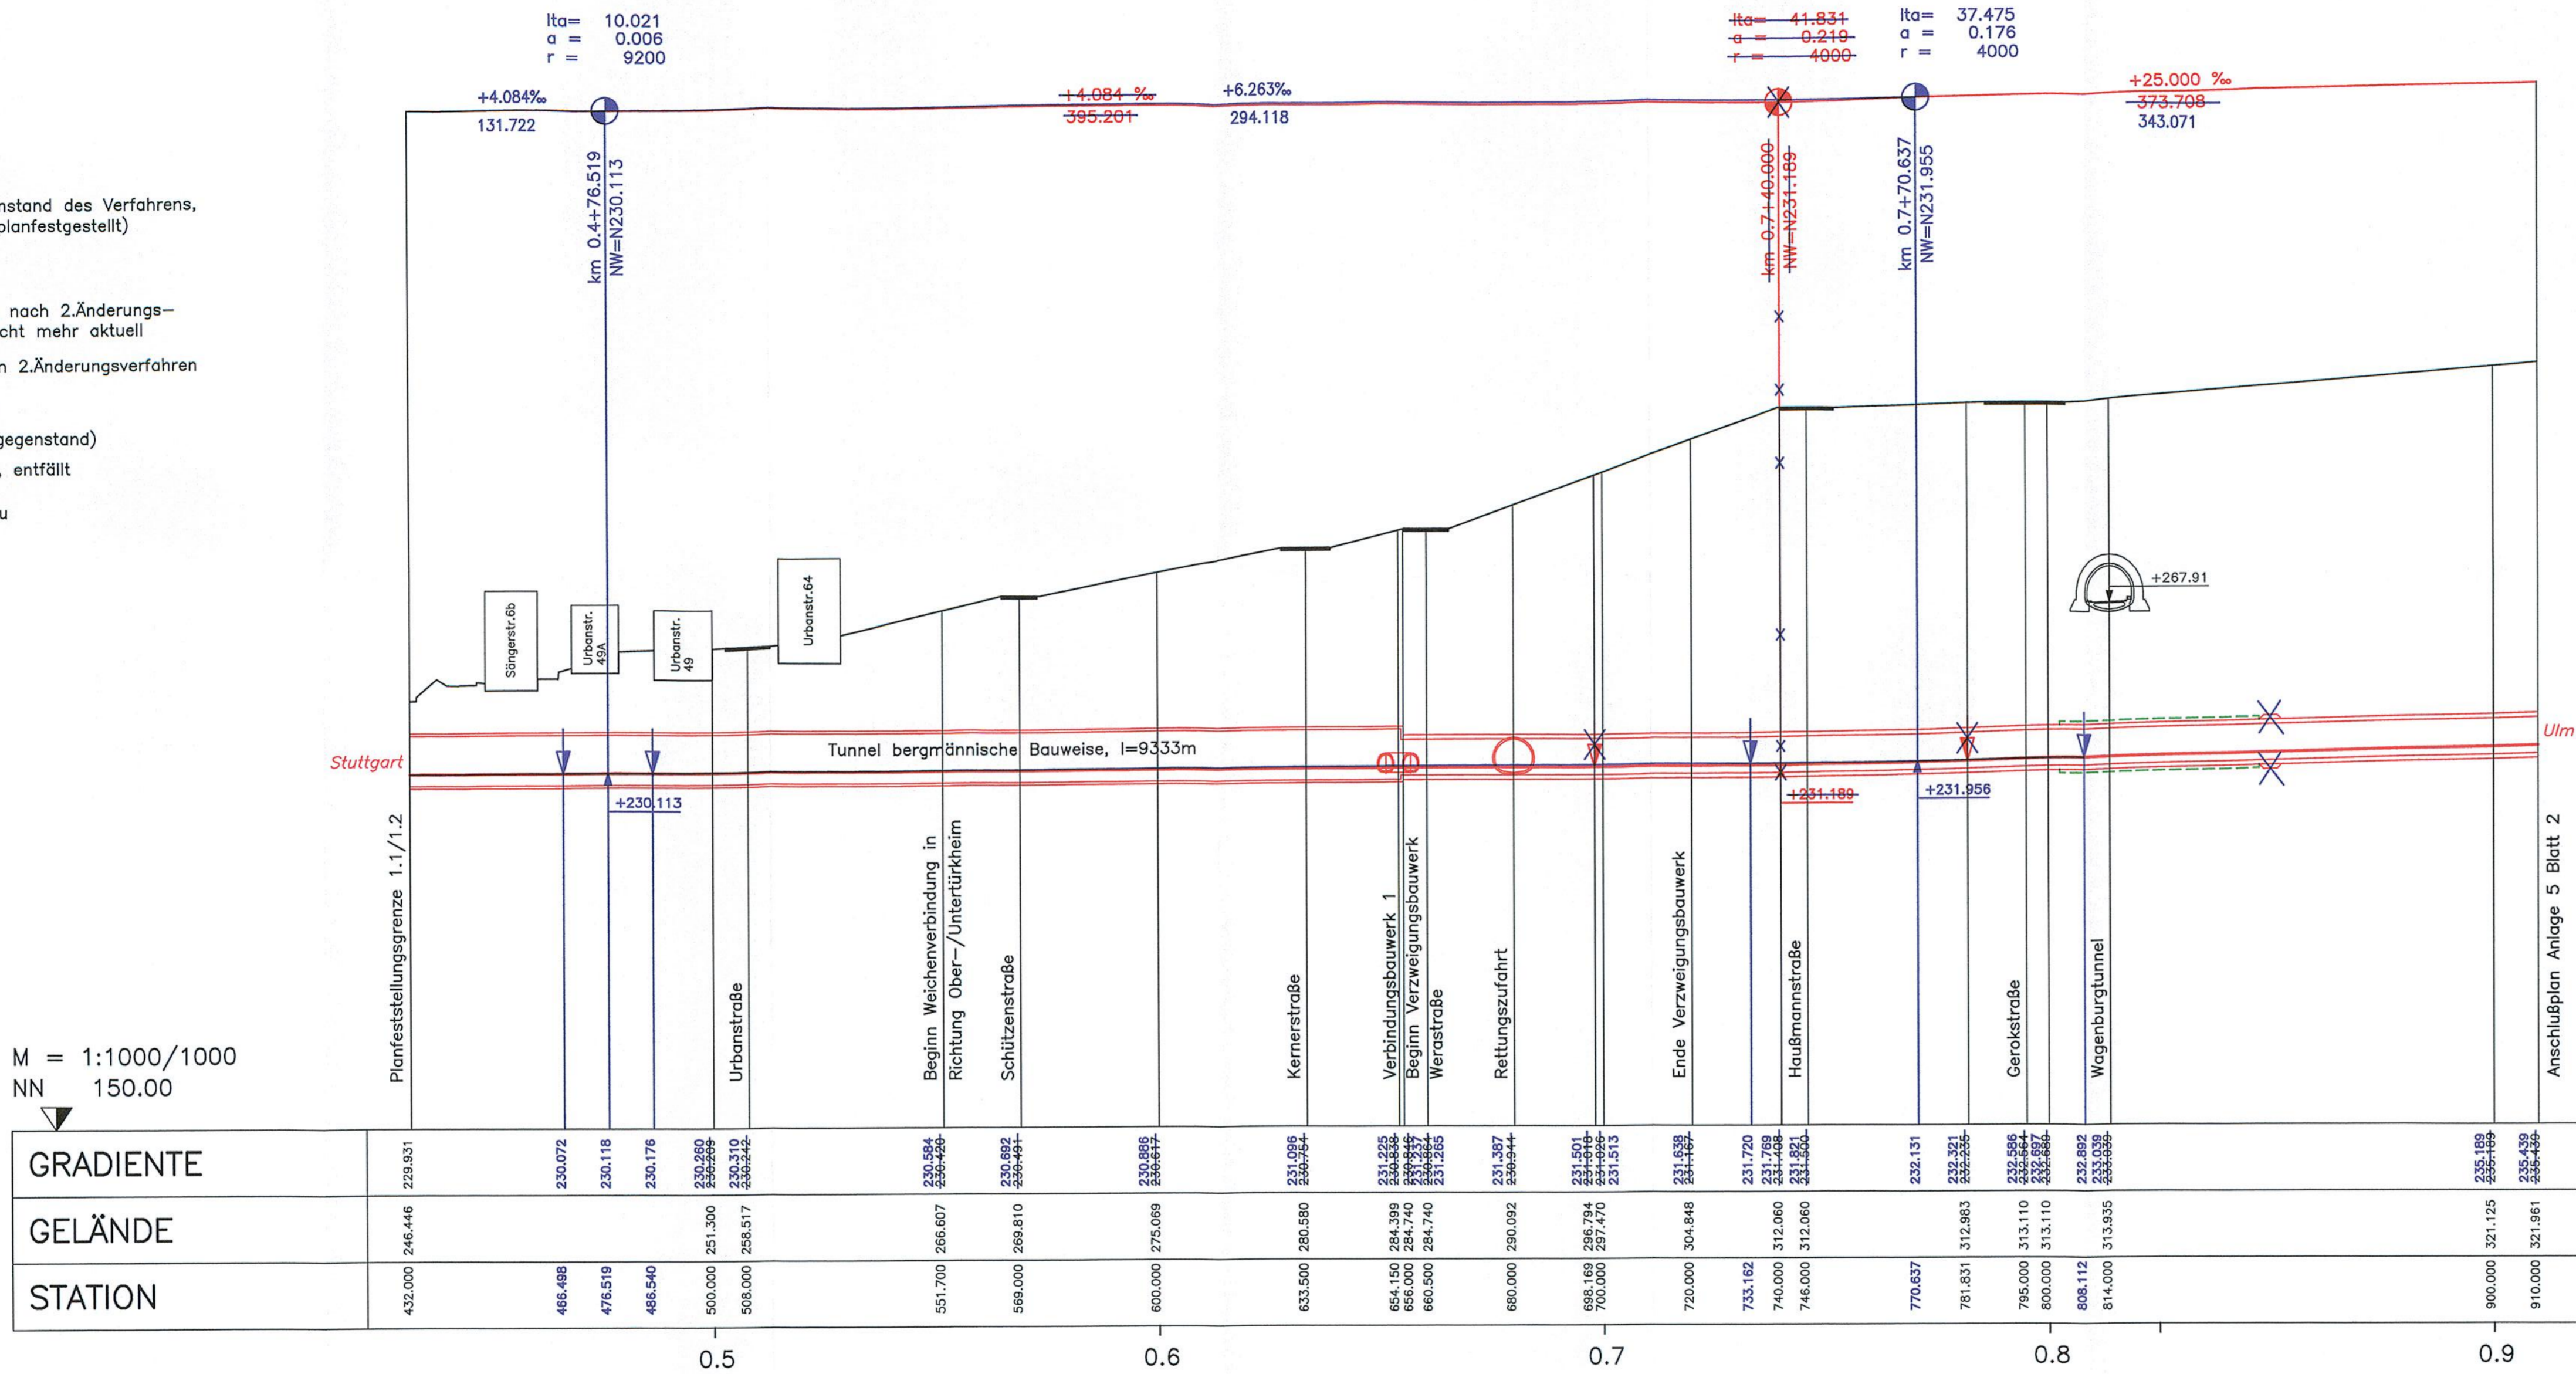

LANDKREIS	Stuttgart
GEMEINDE	Stuttgart

- Legende**  
(nicht Gegenstand des Verfahrens, da bereits planfestgestellt)
- Planung
  - X—X— Planung alt, nach 2. Änderungsverfahren nicht mehr aktuell
  - Planung vom 2. Änderungsverfahren
- Legende**  
(Verfahrensgegenstand)
- X—X— Planung alt, entfällt
  - Planung neu

M = 1:1000/1000  
NN 150.00