

r = 10000  
lta = 105.000  
a = -0.551

+25.000 ‰  
-373.708  
343.071

+4.000 ‰  
2371.951

km 1.1+13.708  
NW=N240.532

+240.532

+224.782  
+224.573

Tunnel bergmännische Bauweise, l=9333m

Stuttgart

Ulm

Anschlussplan Anlage 5 Blatt 1

Wagenburgstraße

Gerokstraße

Heidehofstraße

Gleis nach Ober-/Untertürkheim

Verbindungsbauwerk 1a

Gellertstraße

Hilierstraße

Gerokstraße

Anschlussplan Anlage 5 Blatt 3

- Legende  
(nicht Gegenstand des Verfahrens, da bereits planfestgestellt)
- Planung
  - Planung alt, nach 2. Änderungsverfahren nicht mehr aktuell
  - Planung vom 2. Änderungsverfahren
- Legende  
(Verfahrensgegenstand)
- Planung alt, entfällt
  - Planung neu

M = 1:1000/1000  
NN 150.00

GRADIENTE	235.439	235.702	236.188	236.639	237.689	237.907	238.630- 238.625	239.772	240.070	240.952	240.959	241.133	241.277	242.077	242.093	242.228
GELÄNDE	321.961	322.400	324.340	325.680	329.175	330.224	333.392	341.223	342.875	355.470	355.470	356.700	357.048	357.500	365.810	357.035
STATION	910.000	920.500	940.000	965.000	0.000	8.708	35.600- 35.330	100.000	113.708	220.500	220.500	264.000	300.000	400.000	500.000	538.000

1.0

1.1

1.2

1.3

1.4

1.5

KRÜMMUNGSBAND 5/R

r=702.00  
l=482.40

1.0+34.058

1.0+82.127

r=8  
l=442.47

1.5+24.596

LANDKREIS	Stuttgart
GEMEINDE	Stuttgart

# ERGÄNZUNG ZUM 2. PLANÄNDERUNGSVERFAHREN


Auftragnehmer:	Planverfasser:
DB Netz AG INPG 1 (S) Bahnenvertretung für die Großprojekte im Bereich Süd Theodor-Heuss-Allee 7 60486 Frankfurt/M	Arbeitsgemeinschaft ARGE FAZ21 Spekermann AG/ Ing.-Büro Dipl.-Ing. H. Vösling GmbH/ Amberg Engineering AG c/o SPIEKERMANN AG CONSULTING ENGINEERS Silberburgstraße 126 70178 Stuttgart Stuttgart, Ört., Datum, Unterschrift
DB NETZE	DB NETZE

E1	Dammringe	Skrzypczyk	17.06.2010
A	Verbindungsbauwerk 1a, Dammringe,	gez. Skrz./	19.04.2010
	Umtrassierung	Hewer/Göritz	
Index:	Änderungen bzw. Ergänzungen	Name:	Datum:

Stuttgart **21** DBProjekt Stuttgart 21 Deutsche Bahn **DB**

Umgestaltung des Bahnknotens Stuttgart  
Ausbau- und Neubaustrecke Stuttgart – Augsburg  
Bereich Stuttgart–Wendlingen mit Flughafenanbindung

Planfeststellungsabschnitt 1.2 Fildertunnel  
Baubeschnitt km 0,432 – km 10,030

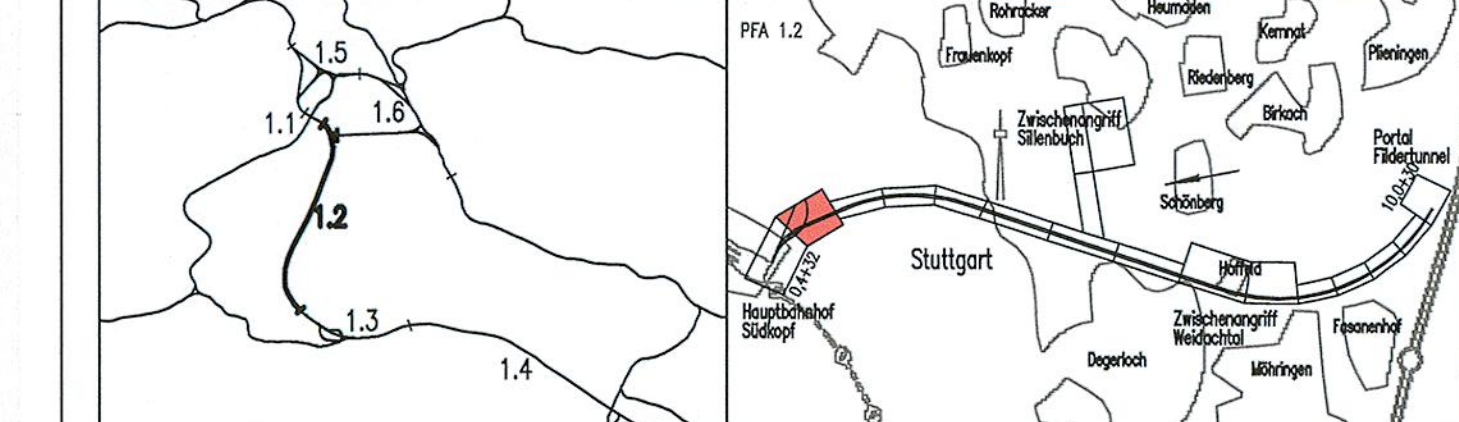

Geographische Codierung	Blattschnittcodierung	Organisatorische Codierung
1.2   1   2   D   W	4   8   1   3   H   H   -	P   I   s   h   V   M   6   1
Auftraggeber	Projektsteuerung	Planer
DBProjekt GmbH Stuttgart 21 Wolfraststraße 20 70191 Stuttgart Tel. 07 11 / 2 27 88 - 0 Fax. 07 11 / 2 27 85 - 999	Drees & Sommer Infra Consult & Management GmbH Ludwigschloßstraße 2 70173 Stuttgart Tel. 07 11 / 22 29 33 - 10 Fax. 07 11 / 22 29 33 - 90	DBProjekt GmbH Stuttgart 21 Bayer / DE-Consult / RÖHNER Kronenstr. 36 70174 Stuttgart Tel. 0711 / 182 99 - 0 Fax. 0711 / 182 99 - 24

<b>Höhenplan</b>		Datum	Name
Gleisplanung, km 0,910 ... 1,538		11/01	PBO/LHI
Gezeichnet		11/01	JHR
Bearbeiter		1:1000/1000	

"Urheberschutz" – Alle Rechte bei der DBProjekt GmbH Stuttgart 21

Index	Änderungen	Datum	Name

Freigabe DB ProjektBau GmbH

Ort, Datum, Unterschrift

Ersatz für Plan-Nr.  Phase  Index

Ersetzt durch

Plan-Nr.

Anlage Planfeststellungsunterlagen

Anlage 5  
Blatt 2A-E1 von 17

Planungsrechtliche Zulassungsentscheidung erteilt am 26. Februar 2013  
59130-591 p3/005-2304#006  
Eisenbahn-Bundesamt,  
Außenstelle Karlsruhe/Stuttgart  
Im Auftrag  Harischer