Querschnitt zweigleisig mit Masse–Feder–System bei km 0.4+32

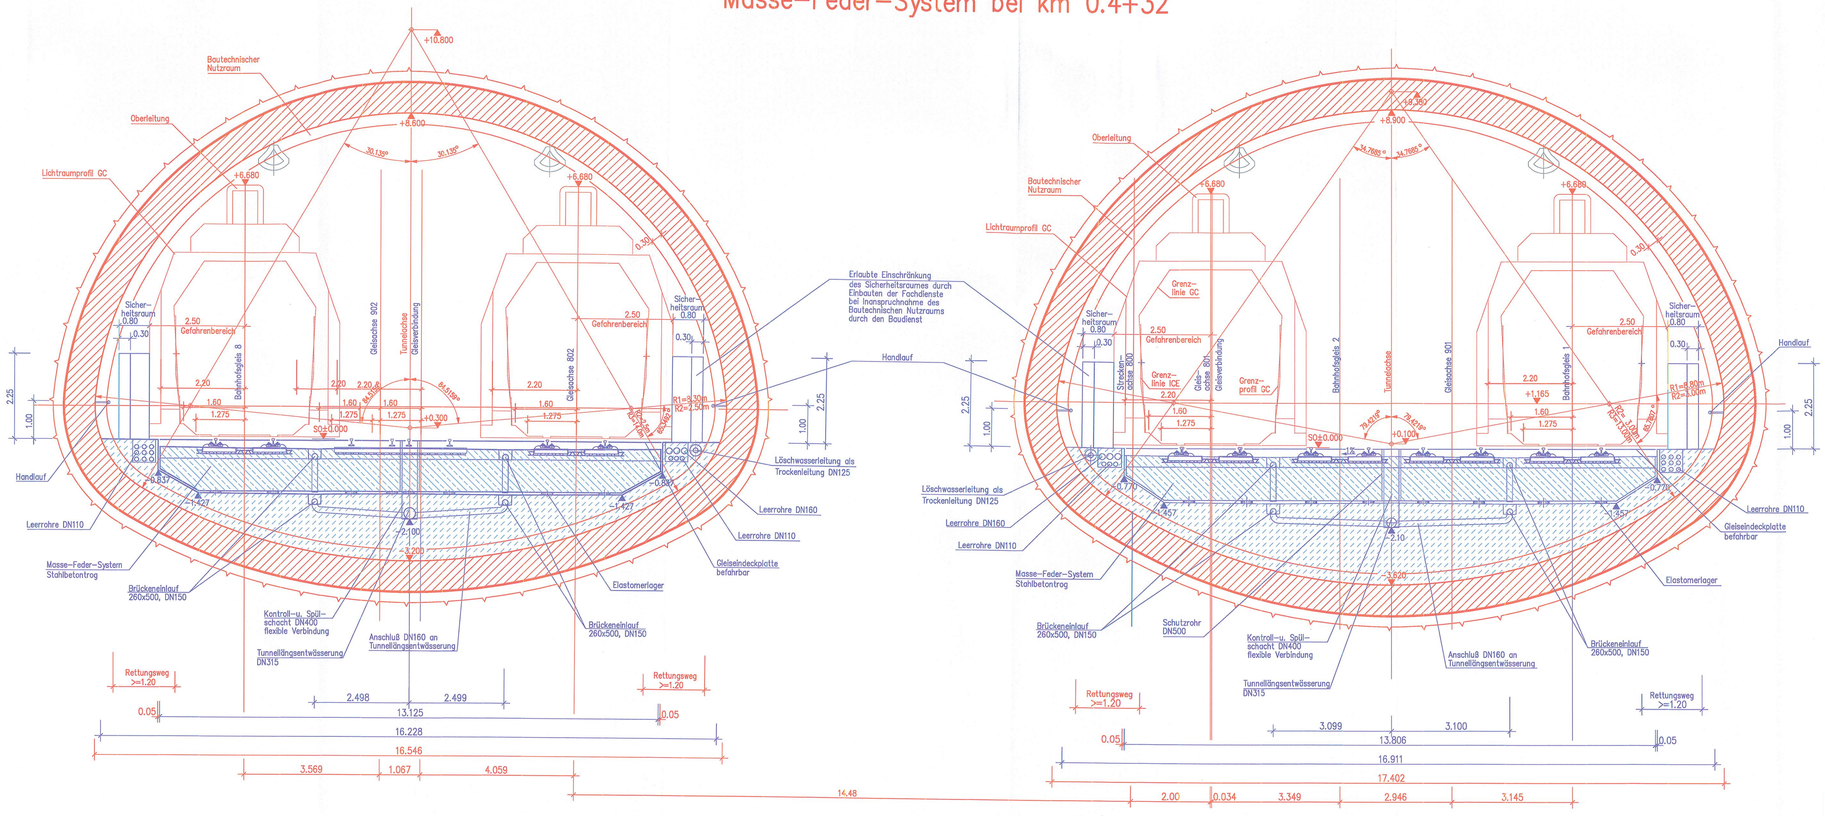

Legende
(nicht Gegenstand des Verfahrens, da bereits planfestgestellt)

- Planung
- Planung alt, nach 2.Änderungsverfahren nicht mehr aktuell
- Planung vom 2.Änderungsverfahren

Legende
(Verfahrensgegenstand)

- Planung alt, entfällt
- Planung neu

Querschnitt – Maulprofil mit Oberleitung und Masse– Feder– System

Konstruktionsdaten :

Ve < 160km/h
u = 0mm
l = 4.0 ‰

Querschnittsfläche über SO A= 113.55m2 / 123.53m2

Befahrbare Querschnittsbreite b = 16.22m / 16.91m
(einschließlich bautechnischer Nutzraum)

Kreisbogen : R1 = 8.30m / 8.80m
R2 = 2.50m / 3.00m
R3 = 14.00m / 13.00m

di= Stärke Innenschale
da= Stärke Außenschale
Angaben nach stat. Erfordernissen

	Stationierung Achse 800	Länge
Zweigleisiger Maulprofil–Querschnitt mit Verzweigungsbauwerk	0.4+32 bis 0.7+05 bzw 0.7+20	273m bzw 288m
Kreisquerschnitt R=4.05m bis R=4.55m	0.7+05 bzw 0.7+20 bis 5.0+40	4335m bzw 4320m
Kreisquerschnitt R=4.70m	5.0+40 bis 9.7+65 9.8+50	4725m 4810m
Maulprofil Re330	5.4+78 bis 9.7+65	4287m
Rechteckquerschnitt Re330	9.7+65 bis 9.8+50	85m
Rechteckquerschnitt Re330 aufgeweitet	9.8+50 bis 9.9+00	50m

Schweres Masse–Feder–System 0.4+32–0.6+00
Leichtes Masse–Feder–System 0.6+00–0.7+00

Index		Datum	Name
	Tabelle geändert	Ehrenreich IC	22.02.2013
	Tabelle geändert	gez. Hewer	13.07.2010
Index:	Änderungen bzw. Ergänzungen	Name:	Datum:

Ergänzung zum 2. Planänderungsverfahren

Index:	Änderungen bzw. Ergänzungen	Name:	Datum:

Prüfvermerke

die Übereinstimmung der Zeichnung mit der Ausführung bestätigt:
für den Auftragnehmer:
DiL Datum, Unterschrift
für die DB Projektbau:
DiL Datum, Unterschrift
Interoperabilität: gepr/ft (bereinigte Stelle) Name
Datum
gepr/ft / genehmigt
Datum
gepr/ft / gemäß
Datum
gepr/ft / gemäß
Datum
gepr/ft / gemäß

gepr/ft / genehmigt

Planungsrechtliche Zulassungsentscheidung erteilt am 25. Februar 2013 59130-591pa0005-2304R06 Eisenbahn-Bundesamt, Außenstelle Stuttgart

Im Auftrag

Hartscher

Legestütze

PFA 1.2

Stuttgart

Bahnsteigschacht Stuttgart

Zugang Bahnsteig Mitte

Zugang Bahnsteig Süd

Zugang Bahnsteig Nord