

- LEGENDE:** (nicht Gegenstand des Verfahrens, da bereits planfestgestellt)
- Grunderwerbs- bzw. Belastungsgrenze
  - zu erwerbende Fläche
  - vorübergehende Inanspruchnahme während der Bauzeit (Schraffur im rechten Winkel zum Nordpfeil)
  - dingliche Belastung (Schraffur parallel zum Nordpfeil)
  - vorübergehende Inanspruchnahme während der Bauzeit und dingliche Belastung


## ERGÄNZUNG ZUM 2. PLANÄNDERUNGSVERFAHREN

Auftragnehmer:	Planverfasser:
DB NETZE	ARGE IFAZ21 Arbeitsgemeinschaft Spekermann AG / Ing.-Büro Digi-Ing. H. Vösling GmbH / Amberg Engineering AG
Ort, Datum, Unterschrift:	Ort, Datum, Unterschrift:
DB NETZE	DB Projekt Bau GmbH
DB Netz AG INFG 1 (S) Bochumerstr. 10 1000 Berlin	DB Projekt Bau GmbH Großprojekt Stuttgart 21 - Wendlingen - Ulm LW-SW-G2 Rüppelstraße 117 70191 Stuttgart

Damminge	19.07.2010	Hewer
Damminge, Injektionsring und Verbindungsbauwerk	19.07.2010	Hewer
Index: Änderungen bzw. Ergänzungen	Name:	Datum:

Stuttgart **21** DBProjekt Stuttgart 21 Deutsche Bahn **DB**

### Umgestaltung des Bahnknotens Stuttgart Ausbau- und Neubaustrecke Stuttgart - Augsburg Bereich Stuttgart-Wendlingen mit Flughafenanbindung

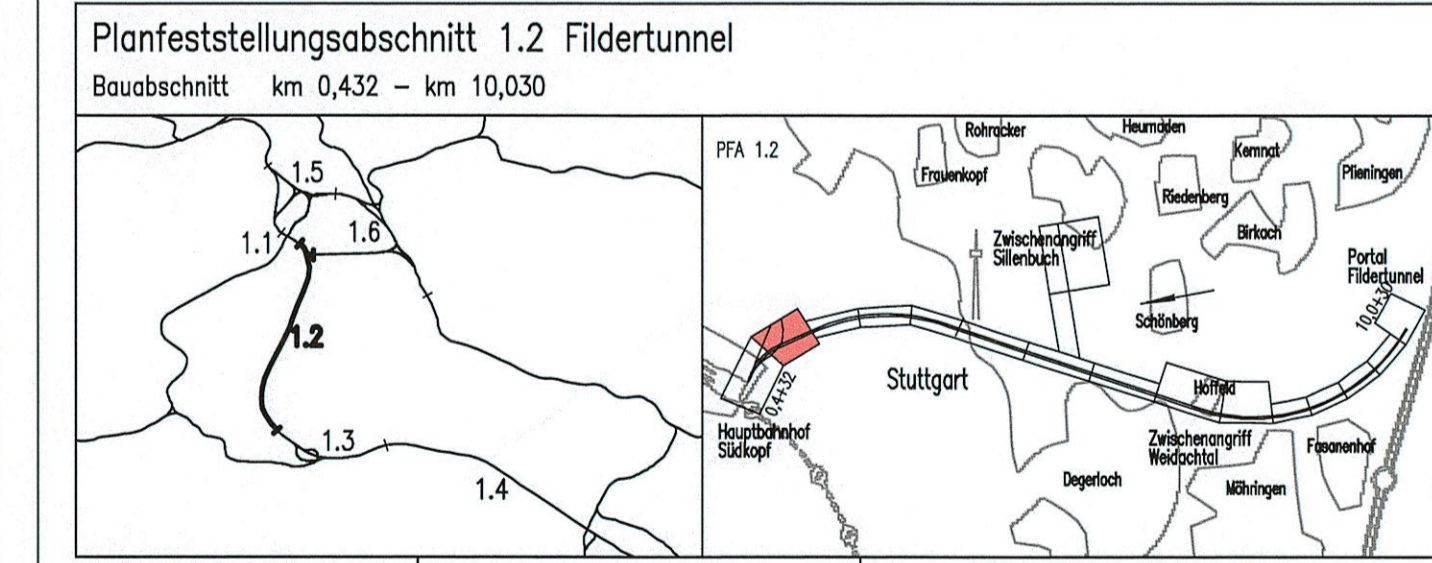

Geographische Codierung	Blattschnittcodierung	Organisatorische Codierung
1 2 1 2 D W	4 8 1 3 H H	P U V I V K I G
PFA Baubeschnitt Blattschnitt	Streckennummer	Blatt
Auftraggeber	Projektsteuerung	Planer - bearbeitet im Auftrag der DBProjekt GmbH Stuttgart 21
DBProjekt GmbH Stuttgart 21 Waldstraße 29 70173 Stuttgart Tel. 0711 / 2 27 85 - 0 Fax. 0711 / 2 27 85 - 999	Drees & Sommer Infra Const & Management GmbH Ludwigsplatz 2 70173 Stuttgart Tel. 0711 / 2 29 33 - 10 Fax. 0711 / 2 29 33 - 90	BMG / IE-Const / FIRMER Königsplatz 36 70174 Stuttgart Tel. 0711 / 162 89 - 0 Fax. 0711 / 162 89 - 24
		Aufgestellt: <b>DEConsult</b> gez. Beyer Stuttgart, 30.11.2001

<b>Grunderwerbsplan</b>		Datum	Name
Lageplan km 0,910 ... 1,538		03/05	DNI/SBL
"Urheberschutz" - Alle Rechte bei der DBProjekt GmbH Stuttgart 21		Bearbeiter	03/05 BLO/RHA
Änderungsvermerke		Maßstab	1:1000
Freigabe DB ProjektBau GmbH		Ort, Datum, Unterschrift	
Planungsrechtliche Zulassungsentscheidung erteilt am 26. Februar 2013 99130-591pa/005-2304/006 Eisenbahn-Bundesamt, Außenstelle Karlsruhe/Stuttgart		Ersatz für Plan-Nr. / Ersatz durch Plan-Nr.	
Anlage Planfeststellungsunterlagen		Anlage 9.2	
Blatt 2B-E von 17			

### 2. Änderungsverfahren: (nicht Gegenstand des Verfahrens)

- Grunderwerbs- bzw. Belastungsgrenze
  - zu erwerbende Fläche
  - vorübergehende Inanspruchnahme während der Bauzeit (Schraffur im rechten Winkel zum Nordpfeil)
  - dingliche Belastung (Schraffur parallel zum Nordpfeil)
  - vorübergehende Inanspruchnahme während der Bauzeit und dingliche Belastung
  - Planung alt, nach 2. Änderungsverfahren nicht mehr aktuell
- LEGENDE:** (Verfahrensgegenstand)
- Grunderwerbs- bzw. Belastungsgrenze
  - zu erwerbende Fläche
  - vorübergehende Inanspruchnahme während der Bauzeit (Schraffur im rechten Winkel zum Nordpfeil)
  - dingliche Belastung (Schraffur parallel zum Nordpfeil)
  - vorübergehende Inanspruchnahme während der Bauzeit und dingliche Belastung
  - Planung alt, entfällt

Anschlussplan Anlage 9.2 Blatt 3