

- LEGENDE:** (nicht Gegenstand des Verfahrens, da bereits planfestgestellt)
- Grunderwerbs- bzw. Belastungsgrenze
 - zu erwerbende Fläche
 - vorübergehende Inanspruchnahme während der Bauzeit (Schraffur im rechten Winkel zum Nordpfeil)
 - dingliche Belastung (Schraffur parallel zum Nordpfeil)
 - vorübergehende Inanspruchnahme während der Bauzeit und dingliche Belastung


- 2. Änderungsverfahren:** (nicht Gegenstand des Verfahrens)
- Grunderwerbs- bzw. Belastungsgrenze
 - zu erwerbende Fläche
 - vorübergehende Inanspruchnahme während der Bauzeit (Schraffur im rechten Winkel zum Nordpfeil)
 - dingliche Belastung (Schraffur parallel zum Nordpfeil)
 - vorübergehende Inanspruchnahme während der Bauzeit und dingliche Belastung
 - Planung alt, nach 2. Änderungsverfahren nicht mehr aktuell

- LEGENDE:** (Verfahrensgegenstand)
- Grunderwerbs- bzw. Belastungsgrenze
 - zu erwerbende Fläche
 - vorübergehende Inanspruchnahme während der Bauzeit (Schraffur im rechten Winkel zum Nordpfeil)
 - dingliche Belastung (Schraffur parallel zum Nordpfeil)
 - vorübergehende Inanspruchnahme während der Bauzeit und dingliche Belastung
 - Planung alt, entfällt


ERGÄNZUNG ZUM 2. PLANÄNDERUNGSVERFAHREN

Auftraggeber:		Planverfasser:	
DB Netz AG LMP 1.03 Bohnenstraße 17 70372 Stuttgart		ARGE (FAZ21) Systemen AG / In-Genieering AG Ansbang Engineering AG c/o In-Genieering AG Bohnenstraße 17 70372 Stuttgart	
DB NETZE		DB NETZE	

DB Netz AG	Schölzel	29.07.2010
Bohnenstraße 17	Hewer	29.03.2010
Bohnenstraße 17	Name:	Datum:

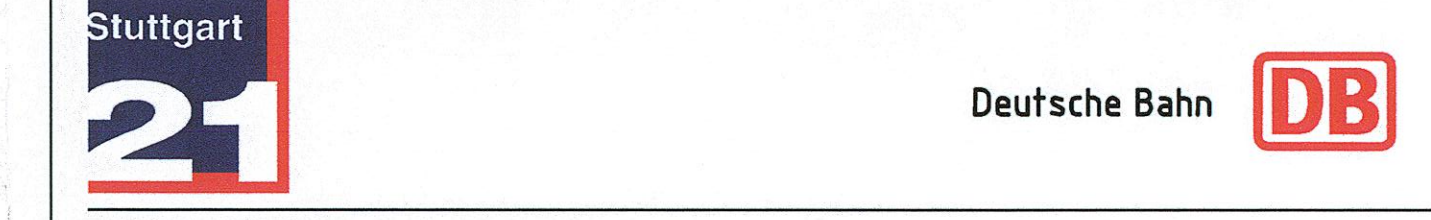

Umgestaltung des Bahnknotens Stuttgart Ausbau- und Neubautrecke Stuttgart-Wendlingen - Augsburg Bereich Stuttgart-Wendlingen mit Flughafenanbindung

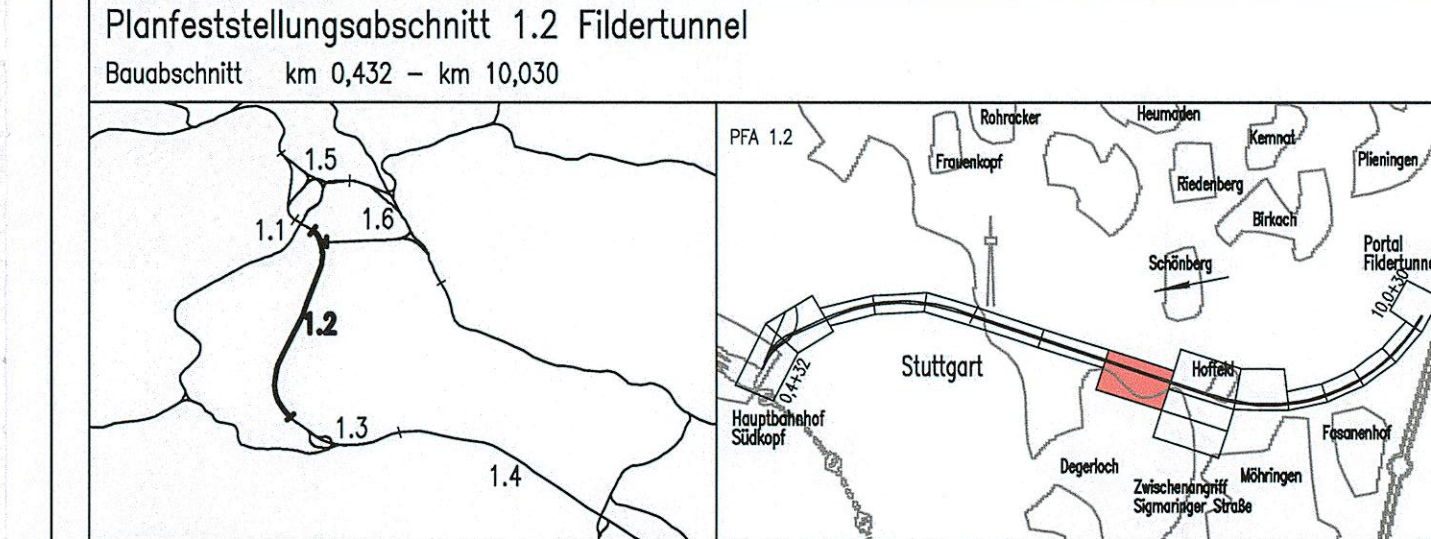

Geographische Codierung	Blattschnittcodierung	Organisatorische Codierung
1.2 1.2 D W	4 8 1 3 H O - 8	P I V e V K M G
Projektantrag	Projektsteuerung	Planer - bearbeitet im Auftrag der
DB Netz AG	DB Netz AG	DB Projektbau GmbH

Grunderwerbsplan		Datum	Name
Lageplan km 5,355 ... 6,258		08/03	KVO
		Bearbeitet	08/03 RHA
		Maßstab	1:1000

Änderungsvermerke		Freigabe DB Projektbau GmbH	
A. Verschreibung Verbindungsbauewerk 6, 18.08.2003 (gez. Marquardt)		DB Projektbau GmbH	
Planungsrechtliche Zulassungsentscheidung erteilt am 26. Februar 2013		Entz. durch	
Anlage Planfeststellungsunterlagen		Anlage 9.2	
BlattNEUB - E1vorl 7			

4813 HO-3 (M 1:1000)
Zustand Lv. 06.03 v. 06.03
"Urheberschutz" - alle Nutzungsrechte bei der DB AG