Lageplan–Zwischenangriff Sigmaringer Straße

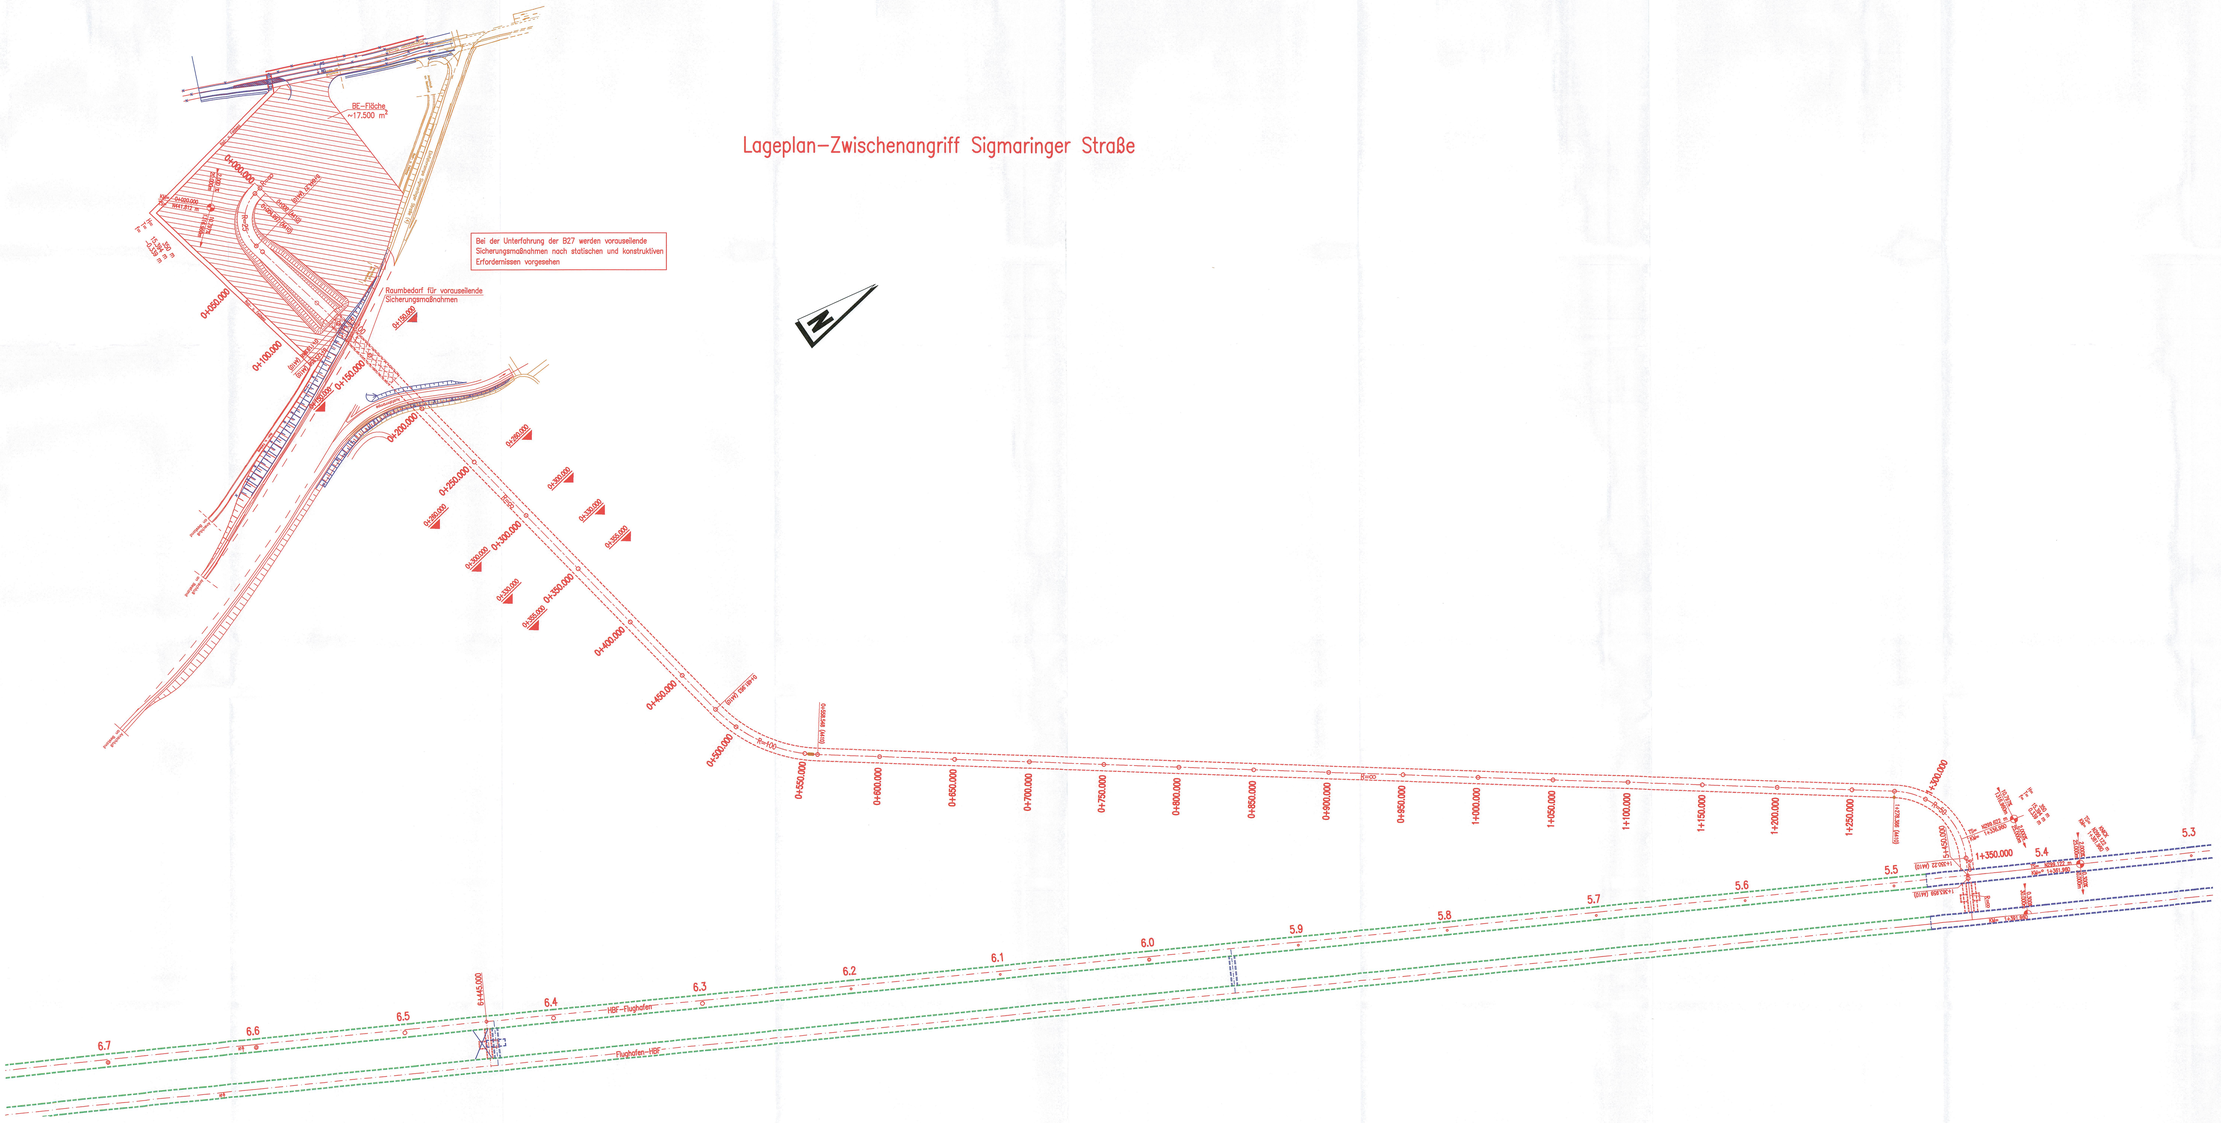

Legende
(nicht Gegenstand des Verfahrens, da bereits planfestgestellt)

Planung

Planung alt, nach 2.Änderungsverfahren nicht mehr aktuell

Planung vom 2.Änderungsverfahren

Legende
(Verfahrensgegenstand)

Planung alt, entfällt

Planung neu

ERGÄNZUNG ZUM 2.PLANÄNDERUNGSVERFAHREN

Auftraggeber:

DB Netze AG
LAPG 1 (3)
Bodenverwaltung für die Großprojekte
Ts-Nord-Ost
Theodor-Heuss-Allee 7
60486 Frankfurt/M

DB NETZE

Planverfasser:
Arbeitsgemeinschaft ARGE STA21
Sperrenorm AG/ Hg.:Dirk Stir-Hg. H. Stanig Stahl/
Ingenieure
c/o Ingenieurbüro ab.
DINGLING DIRNITZ
Ingenieurbüro Bung
70176 Stuttgart
Stuttgart
Stuttgart, 15.07.2010
Name:

DB NETZE

DB Projekt Stuttgart
Großprojekte
Stuttgart 21 – Wendlingen – Ulm
Ts-Nord-Ost
Büchsenstraße 17
70191 Stuttgart

Index	Änderungen bzw. Ergänzungen	Name:	Datum:
3	Querschnittsanpassung TVM	Drexel	15.07.2010
2	Verbindungsbauwerke, Querschnittsänderung, Umfrosselung	Heavey/Göritz	19.04.2010

Stuttgart 21

Deutsche Bahn DB

Umgestaltung des Bahnknotens Stuttgart
Ausbau- und Neubaustrecke Stuttgart – Augsburg
Bereich Stuttgart–Wendlingen mit Flughafenanbindung

Planfeststellungsabschnitt 1.2 Fildertunnel
Bauabschnitt km 0,432 – km 10,030