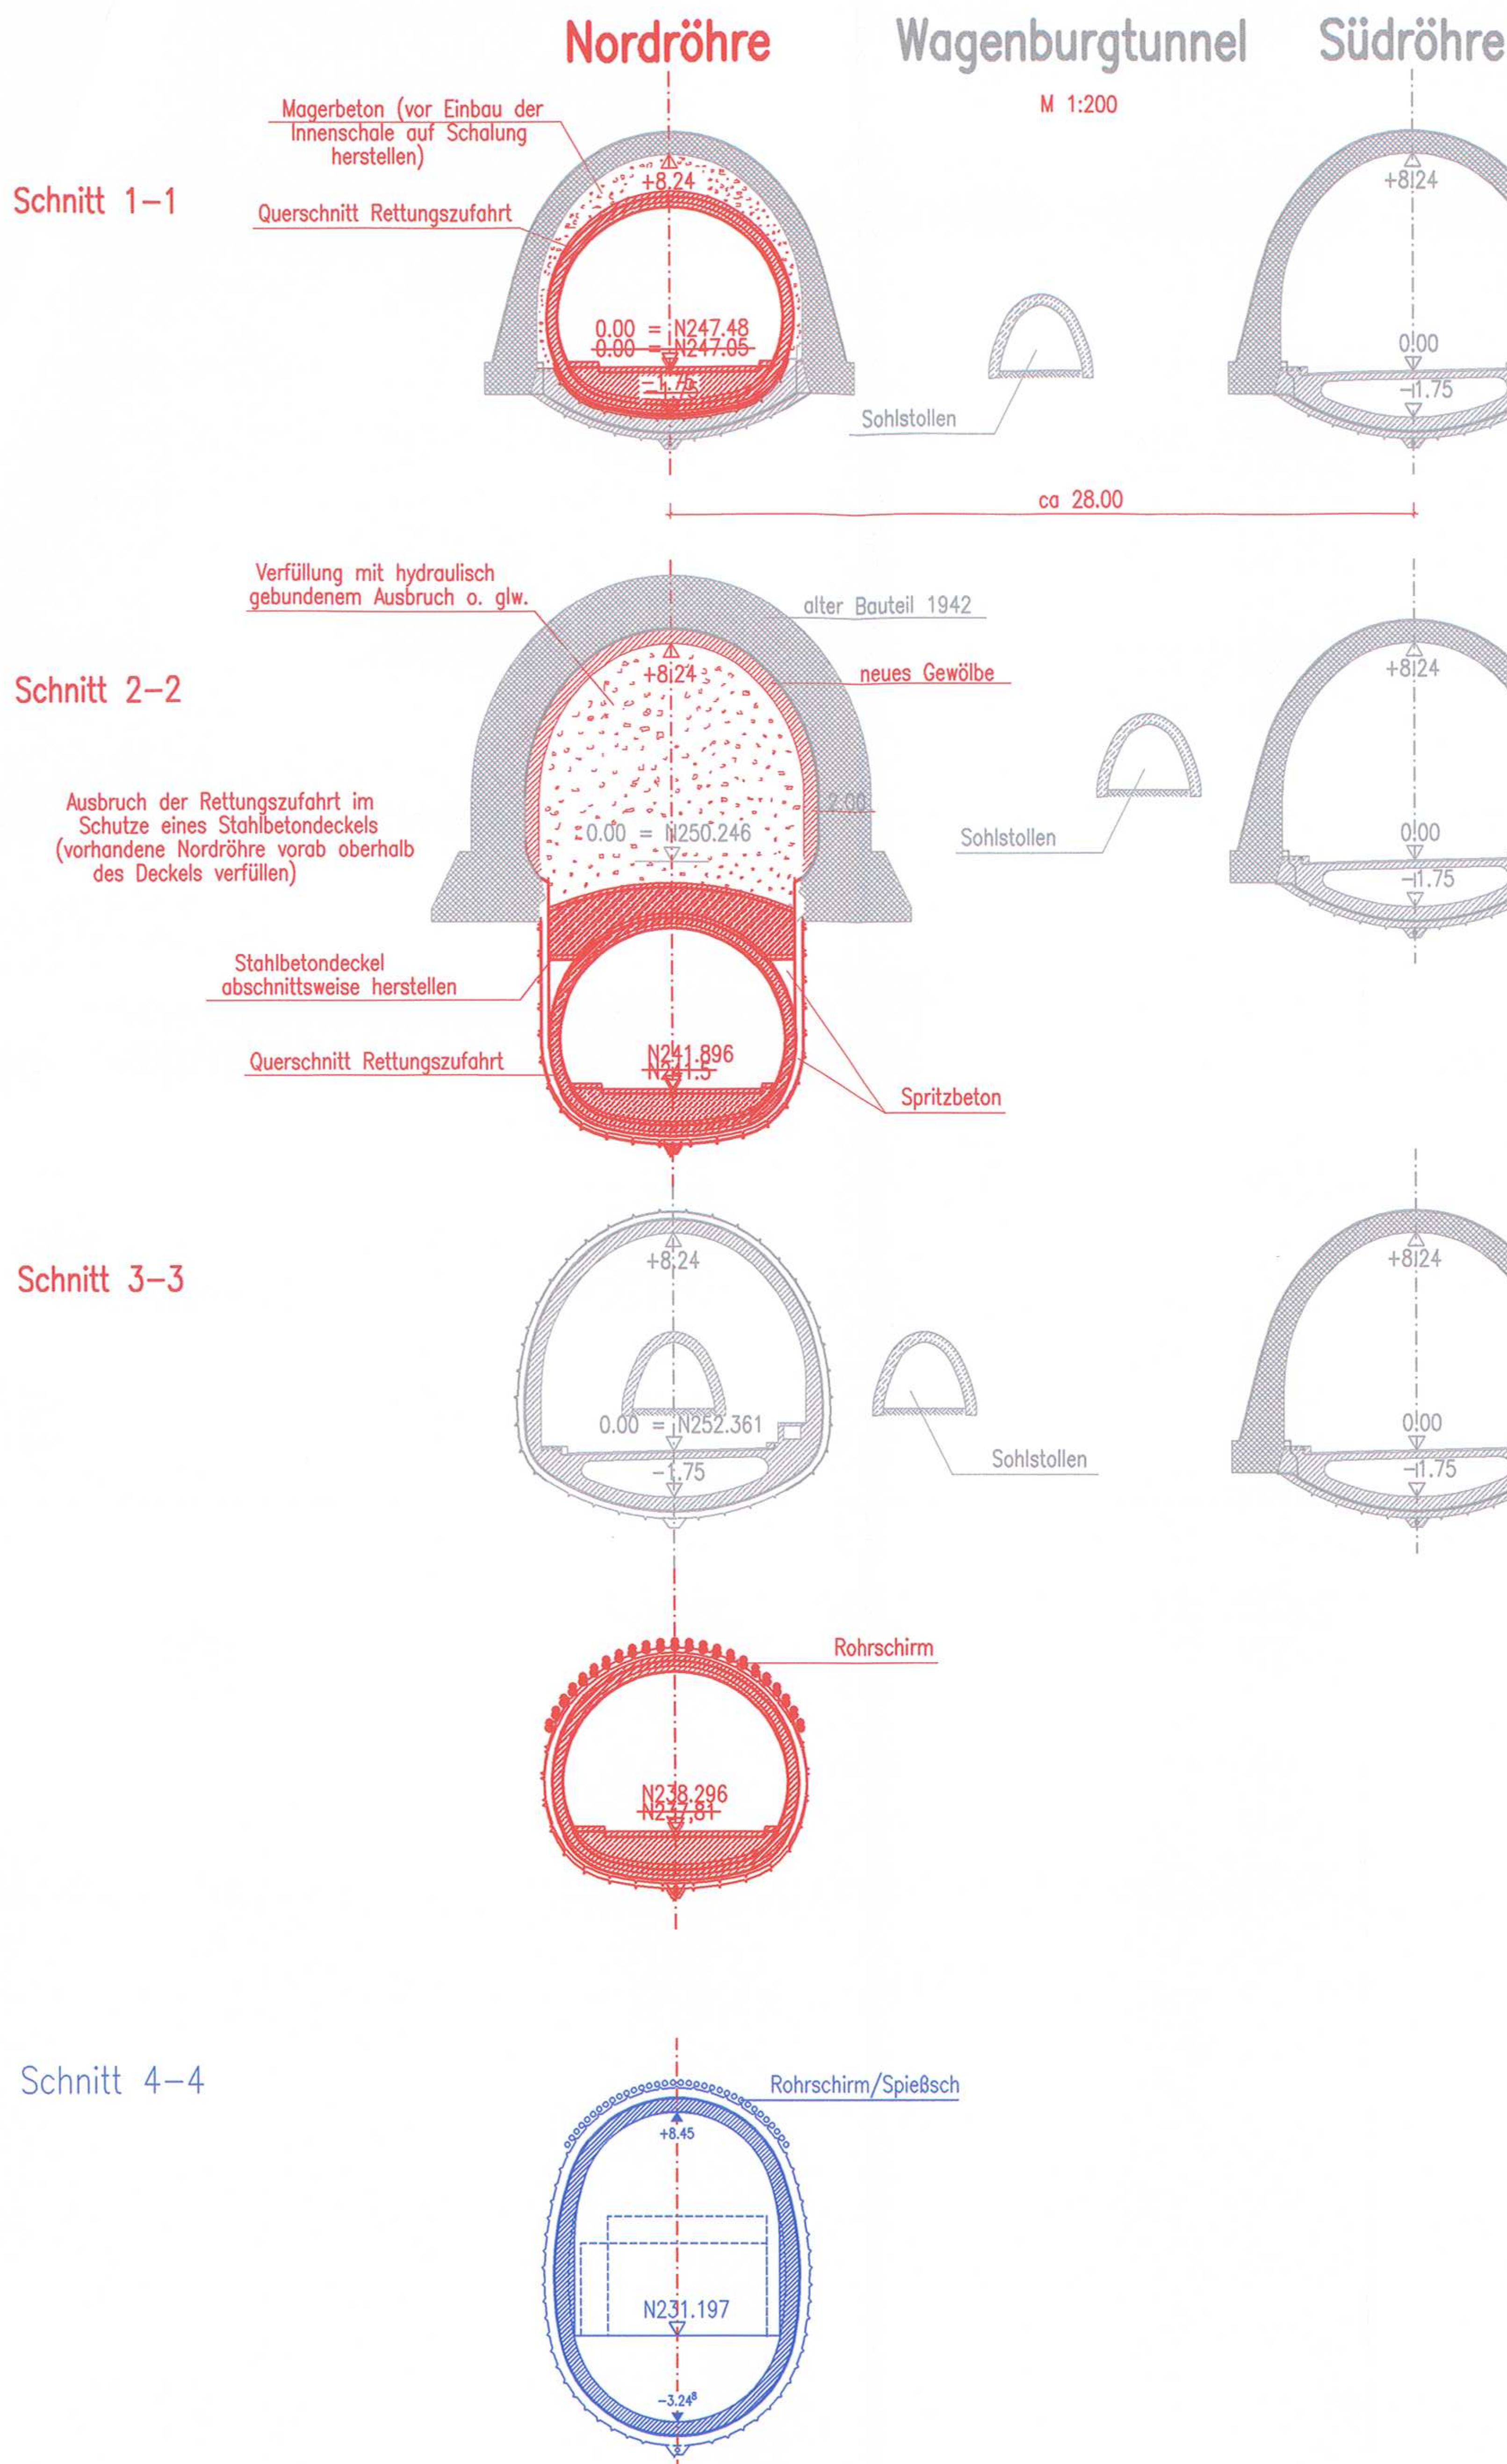

Plangrundlage: Stuttgart – Tiefbauamt
Bauabteilung Mitte –Vermessung–
Abt. Brücken und Betriebstechnik

Längsschnitt A–A Rettungszufahrt
(in Achse Nordröhre Wagenburgtunnel)
M. 1:500

Schnittführung A–A vgl. Anlage 7.1 Blatt 4

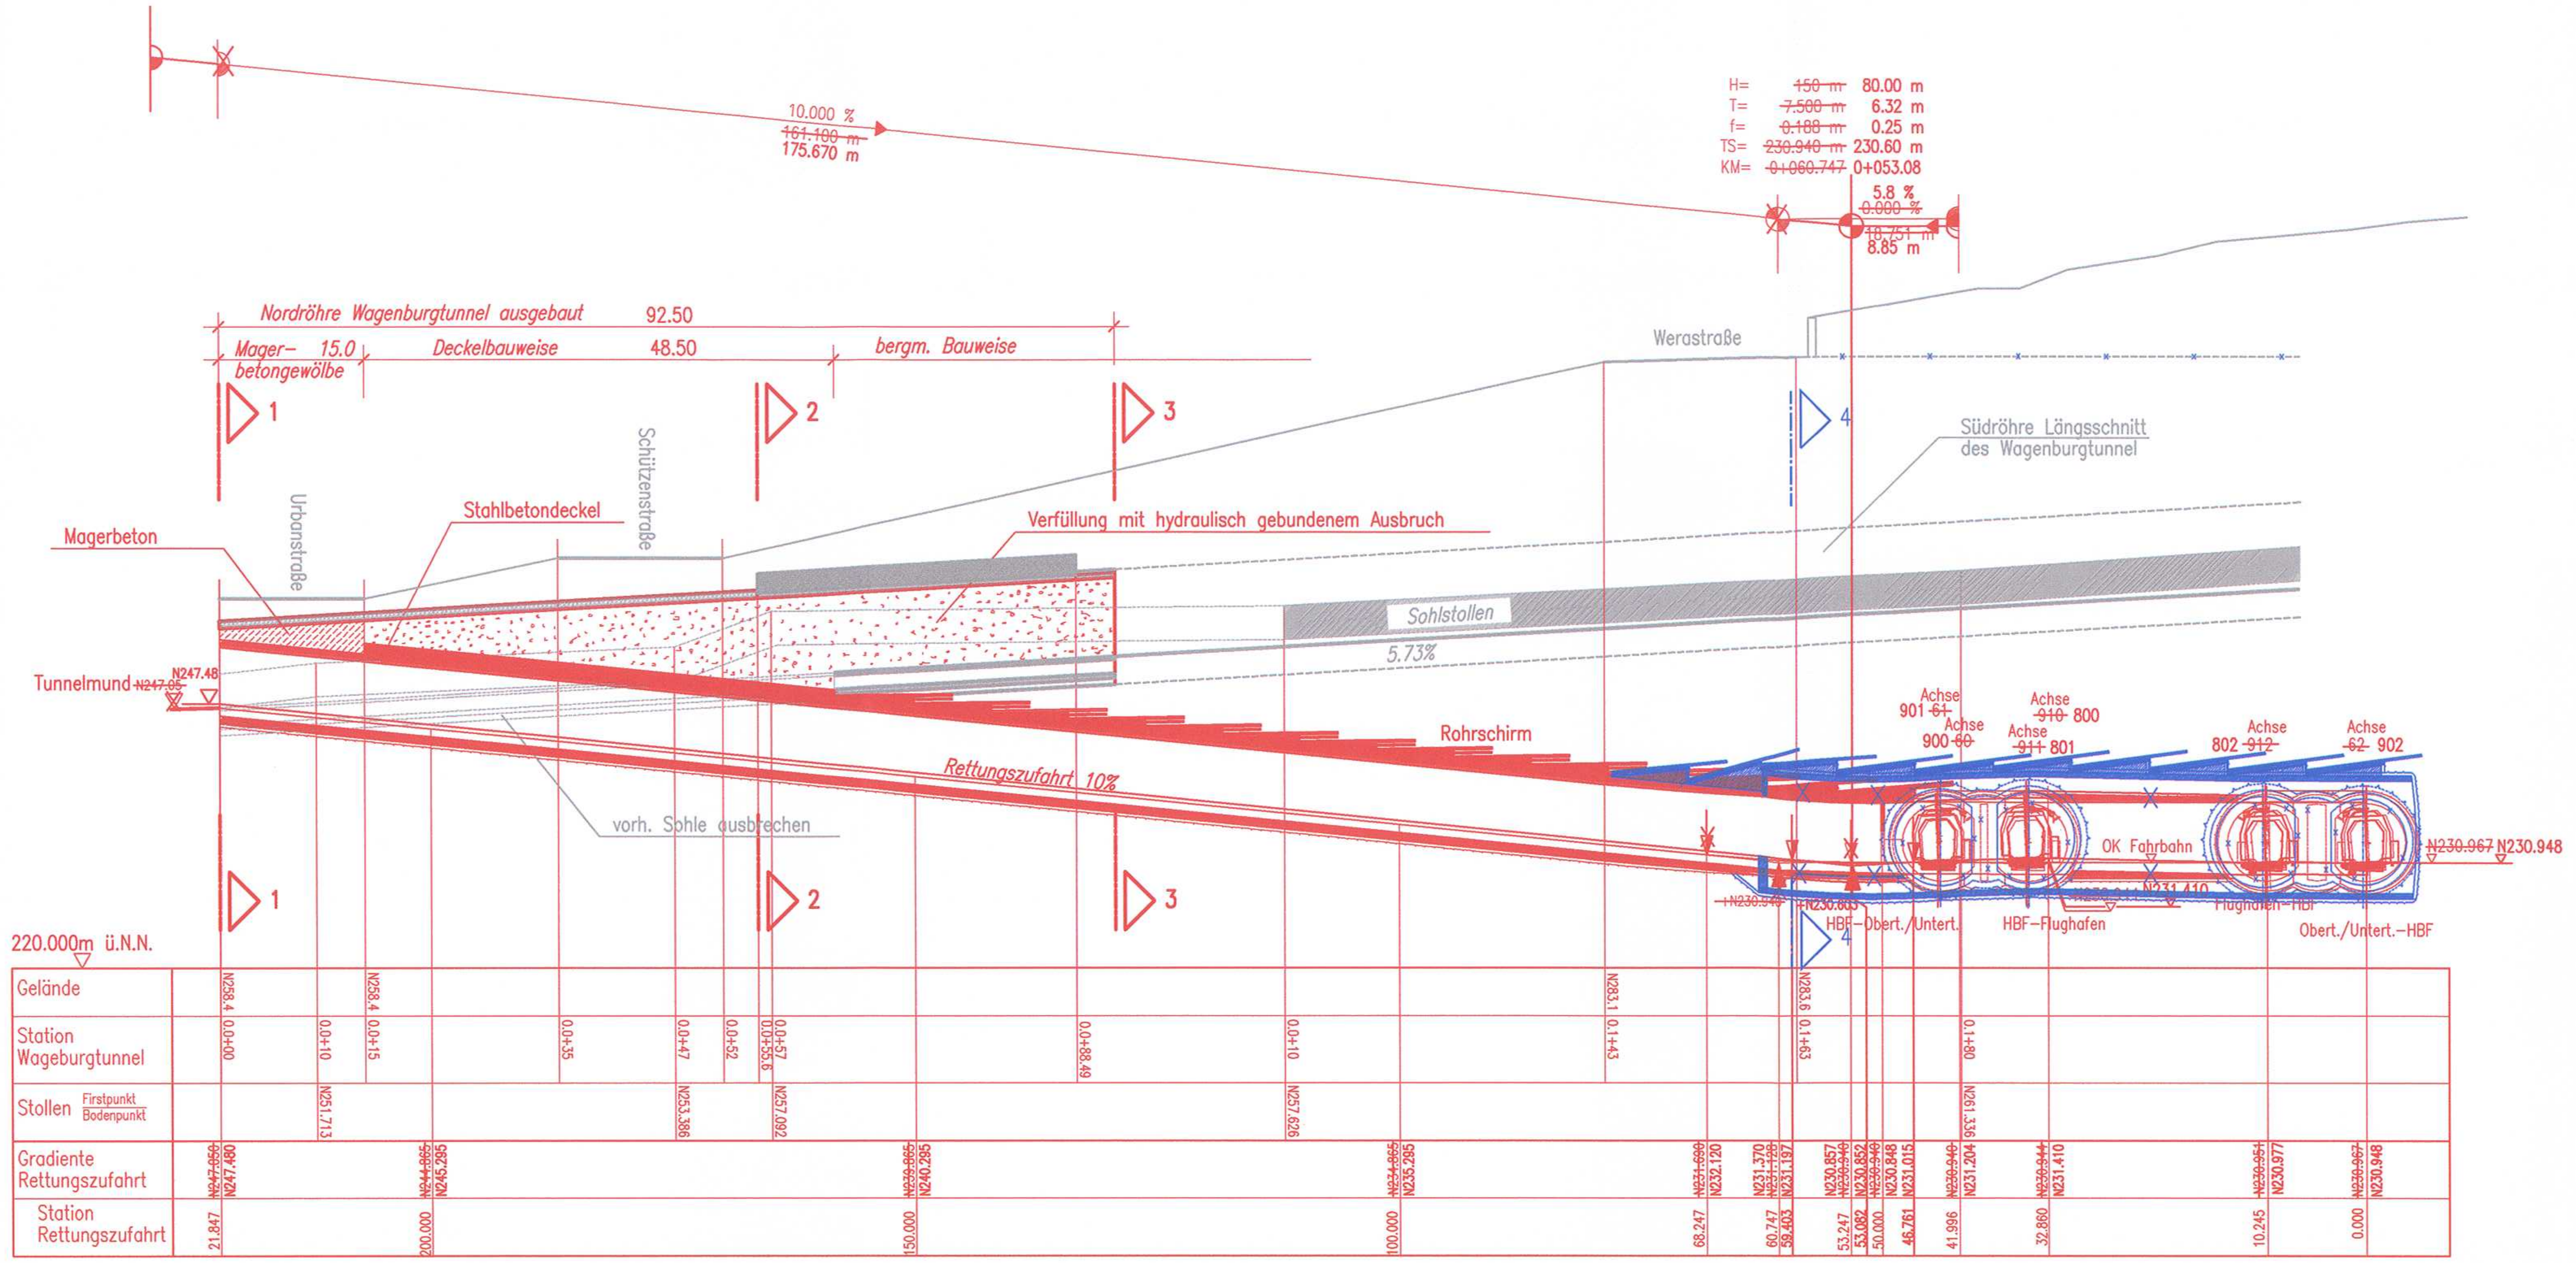

4. PLANÄNDERUNGS–VERFAHREN

Auftragnehmer:

Ort, Datum, Unterschrift

Planverfasser:
WBI GmbH
Im Technologiepark 3
69469 Weinheim

Weinheim,
Ort, Datum, Unterschrift

Bauherr:
DB NETZE
DB Netz AG
I.NPG 1 (S)
Bauherrenvertretung für die Großprojekte im Bereich Süd
Theodor–Heuss–Allee 7
60486 Frankfurt/M

Planung:
DB NETZE
DB Projekt Stuttgart–Ulm GmbH
Großprojekt
Stuttgart 21 – Wendlingen – Ulm
Räpplenstraße 17
70191 Stuttgart

2. PLANÄNDERUNGSVERFAHREN

Auftragnehmer:

Ort, Datum, Unterschrift

Planverfasser:
Arbeitsgemeinschaft ARGE|FAZ21
Spiekermann AG/ Ing.–Büro Dipl–Ing. H. Vössing GmbH/ Amberg Engineering AG
c/o SPIEKERMANN AG
CONSULTING ENGINEERS
Silberburgstraße 126
70176 Stuttgart

Stuttgart,
Ort, Datum, Unterschrift

Bauherr:
DB NETZE
DB Netz AG
I.NPG 1 (S)
Bauherrenvertretung für die Großprojekte im Bereich Süd
Theodor–Heuss–Allee 7
60486 Frankfurt/M

Planung:
DB NETZE
DB ProjektBau GmbH
Großprojekt
Stuttgart 21 – Wendlingen – Ulm
I.BV–SW–G2
Räpplenstraße 17
70191 Stuttgart

Index	Änderungen bzw. Ergänzungen	Name:	Datum:
B	Anpassung Verzweigungsbauwerk und Rettungszufahrt für 12m Busse,	KHe/MWi/WWi	14.02.2014
	Vollpfeiler		
A	Achsbezeichnung geändert, Umtrassierung und Anpassung Rettungszufahrt	Hewer/Sallmann	19.04.2010

Stuttgart 21 DBProjekt Stuttgart 21
Deutsche Bahn DB

Umgestaltung des Bahnknotens Stuttgart
Ausbau– und Neubaustrecke Stuttgart – Augsburg
Bereich Stuttgart–Wendlingen mit Flughafenanbindung

Planfeststellungsabschnitt 1.2 Fildertunnel
Bauabschnitt km 0,432 – km 10,030

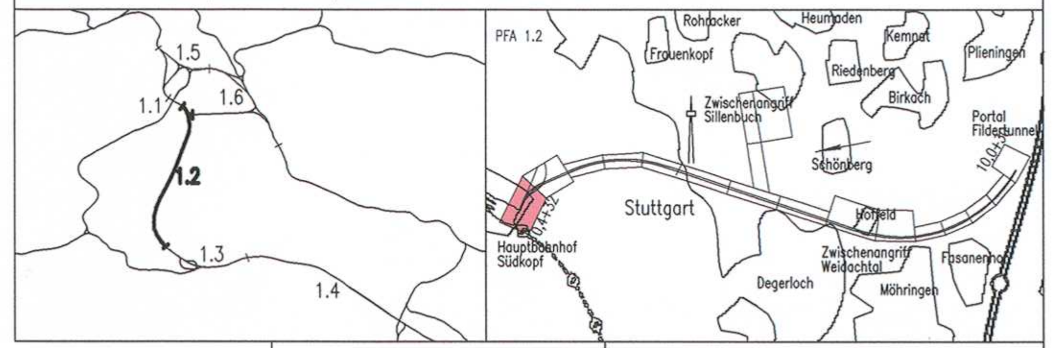

Geographische Codierung	Blattschnittcodierung	Organisatorische Codierung
1.2 (PFA) | 1 2 (Bauabschnitt) | 0 0 (Blattschnitt)	4 8 1 3 (Streckennummer) | H G X X X (Bezirk)	P (Phase) | I b q (Planzeichen) | I Q 2 1 (Gewerk, Ebene, Planinhalt) | A (Index)

Auftraggeber
DBProjekt GmbH Stuttgart 21
Wolframstraße 20
70191 Stuttgart
Tel. 07 11 / 2 27 85 – 0
Fax. 07 11 / 2 27 85 – 999

Projektsteuerung
Drees & Sommer
Infra Consult & Management GmbH
Lautenschlagerstraße 2
70173 Stuttgart
Tel. 07 11 / 22 29 33 – 10
Fax. 07 11 / 22 29 33 – 90

Planer – bearbeitet im Auftrag der DBProjekt GmbH Stuttgart 21
BUNG / DE–Consult / FICHTNER
Kronenstraße 36
70174 Stuttgart
Tel. 0711 / 162 59 – 0
Fax 0711 / 162 59 – 24

Aufgestellt:
BUNG Beratende Ingenieure
gez. i.V. Riepe
Heidelberg, 30.11.2001

Bauwerksplanung
Längsschnitt/Querschnitte Rettungszufahrt Hauptbahnhof Süd

	Datum	Name
Gezeichnet	11/01	Sa.
Bearbeiter	11/01	Riepe

Maßstab 1:500

"Urheberschutz" – Alle Rechte bei der DBProjekt GmbH Stuttgart 21

Änderungsvermerke

Index	Änderungen	Datum	Name

Freigabe DB ProjektBau GmbH

Ort, Datum, Unterschrift

Ersatz für Plan–Nr. Phase Index
Ersetzt durch Plan–Nr.

Genehmigungsvermerk

Datum		Unterschrift

Entscheidung nach § 76 (2) VwVfG
59160-591pä/009-2014#003
vom 5.05.2014
Im Auftrag Vogt
(Vogt)
Eisenbahn-Bundesamt,
Außenstelle Karlsruhe/Stuttgart

Anlage Planfeststellungsunterlagen
Anlage 7.1
Blatt 4B von 5