



- Legende**
(nicht Gegenstand des Verfahrens, da bereits planfestgestellt)
- NBS offene Linienführung
 - NBS Tunnel (eingleisig)
 - NBS Tunnel (zweigleisig)
 - NBS nachrichtlich
 - Brückenwiderlager mit Brücke
 - Bauwerksverzeichnisnummer mit Kurzbeschreibung des Bauwerks
 - Böschung Damm
 - Böschung Einschnitt
 - Straßen- und Wegeneubau bituminös
 - Rückbau vorhandener Anlagen
 - Baustelleneinrichtungsfläche
 - Planung alt
 - Planänderung

Planänderung Vergrößerung Technikräume / Anpassung Flucht- / Rettungskonzeption


Auftragnehmer: DB Netz AG UfC 1 (S) Bahnenverwaltung für die Großprojekte in Bereich Süd Theodor-Heuss-Allee 7 60486 Frankfurt/M	Planverfasser: Arbeitsgemeinschaft ARGE FAZ21 Systembau AG / Ing.-Büro Dipl.-Ing. H. Völsing GmbH/ Ansbach Engineering AG c/o SPINSCHEIDER AG CONSULTING ENGINEERS Steinbühlstraße 126 70176 Stuttgart Stuttgart Ort, Datum, Unterschrift
DB NETZE	DB NETZE

Technikraum km 7,6+18	gez. Hewer	20.06.2015
Querschnittsänderung Haupttröhre, VBBW 8 und Technikraum	gez. Hewer	19.07.2010
Verbindungsbauwerke 7a bis 9 und 9a	gez. Drost	22.03.2010
Index: Änderungen bzw. Ergänzungen	Name:	Datum:

Stuttgart 21 DBProjekt Stuttgart 21 Deutsche Bahn **DB**

Umgestaltung des Bahnknotens Stuttgart
Ausbau- und Neubaustrecke Stuttgart – Augsburg
Bereich Stuttgart–Wendlingen mit Flughafenanbindung

Planfeststellungsabschnitt 1.2 Fildertunnel
Baubeschnitt km 0,432 – km 10,030

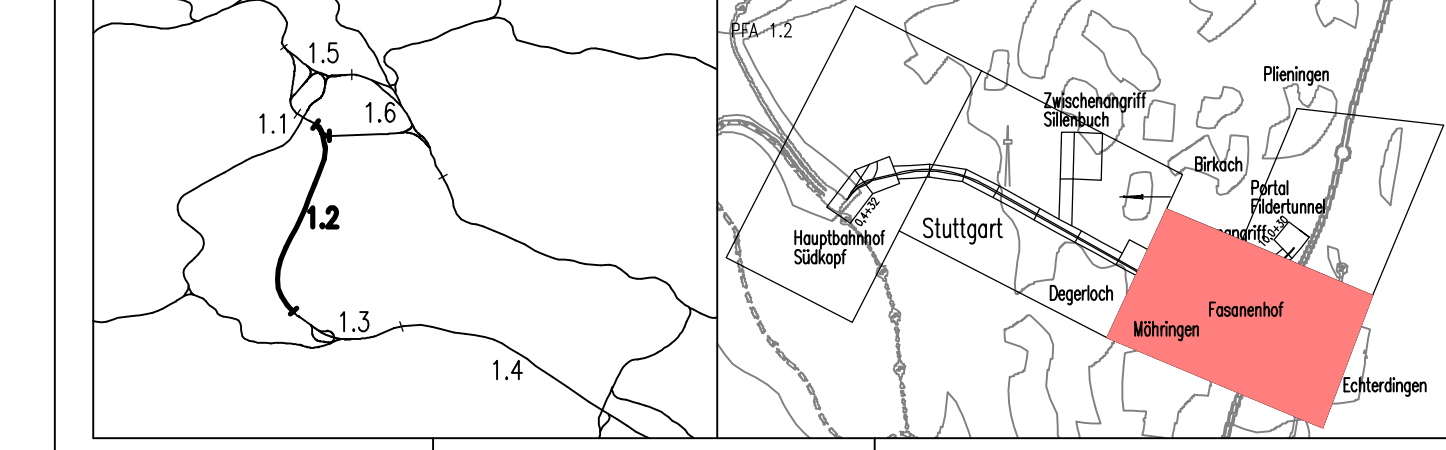

Geographische Codierung 1 2 1 2 D W	Blattschnittcodierung 4 B 1 3 H S - 6 0	Organisatorische Codierung P a u u V K 2 1 I
Auftraggeber DB Projekt Stuttgart-Ulm GmbH Mittelstraße 20 Rappstraße 17 70372 Stuttgart Tel. 07 11 / 2 27 85 - 0 Fax. 07 11 / 2 27 85 - 999	Planer – bearbeitet im Auftrag der DB Projekt Stuttgart-Ulm GmbH Stuttgart Mittelstraße 20 Rappstraße 17 70372 Stuttgart Tel. 07 11 / 162 59 - 0 Fax. 07 11 / 162 59 - 24	Aufgestellt: gez. Beyer Stuttgart, 30.11.2001

Übersichtslageplan Gleisplanung, km 6,687 ... 9,775		Datum Name
		Gezeichnet 11/01 LHI
		Bearbeiter 11/01 JHR
"Urheberschutz" – Alle Rechte bei der DB Projekt GmbH Stuttgart-21		Mußstab 1:5000
Freigabe DB Projekt Bau GmbH DB Projekt Stuttgart-Ulm GmbH		Ort, Datum, Unterschrift
Ersatz für Plan-Nr. _____ Ersatz durch Plan-Nr. _____		Ort, Datum, Unterschrift
Anlage Planfeststellungsunterlagen		
Anlage 2.5 Blatt 3B-E1 von 4		