

- LEGENDE:** (nicht Gegenstand des Verfahrens, da bereits planfestgestellt)
- Grunderwerbs- bzw. Belastungsgrenze
  - zu erwerbende Fläche
  - vorübergehende Inanspruchnahme während der Bauzeit (Schraffur im rechten Winkel zum Nordpfeil)
  - dingliche Belastung (Schraffur parallel zum Nordpfeil)
  - vorübergehende Inanspruchnahme während der Bauzeit und dingliche Belastung
- Planänderung:**
- Grunderwerbs- bzw. Belastungsgrenze
  - zu erwerbende Fläche
  - vorübergehende Inanspruchnahme während der Bauzeit (Schraffur im rechten Winkel zum Nordpfeil)
  - dingliche Belastung (Schraffur parallel zum Nordpfeil)
  - vorübergehende Inanspruchnahme während der Bauzeit und dingliche Belastung
  - Planung alt

Kartengrundlage: Digitale Stadtkarte des Stadtmessungsamtes Stuttgart  
Für das Projekt Stuttgart 21 überarbeitet durch SEIB Ingenieur-Consult GmbH

### Planänderung Vergrößerung Technikräume / Anpassung Flucht- / Rettungskonzeption


Auftraggeber:	DB NETZE	Planverfasser:	ARGE FAZ21 Spezialamt AG / Ing.-Büro Sp-Ing. K. Vossing GmbH / Amberg Engineering AG
Bauherr:	DB NETZE	Planung:	DB NETZE
DB Netz AG LAMP 1 (G) Bauherrvertretung für die Großprojekte im Bereich SÜD Theodor-Heuss-Allee 7 60486 Frankfurt/M		DB Projekt Stuttgart-Ulm GmbH Röppelstraße 17 70191 Stuttgart	

Technikraum km 7.6+18	Drost	09.03.2015
Verbindungsbauwerk 8, Technikraum und Querschnittsänderung	Hewer	19.07.2010
Verbindungsbauwerk	Hewer	24.03.2010
Index: Änderungen bzw. Ergänzungen	Name:	Datum:

Stuttgart **21** DBProjekt Deutsche Bahn **DB**  
Stuttgart 21

### Umgestaltung des Bahnknotens Stuttgart

Ausbau- und Neubaustrasse Stuttgart - Augsburg  
Bereich Stuttgart-Wendlingen mit Flughafenanbindung

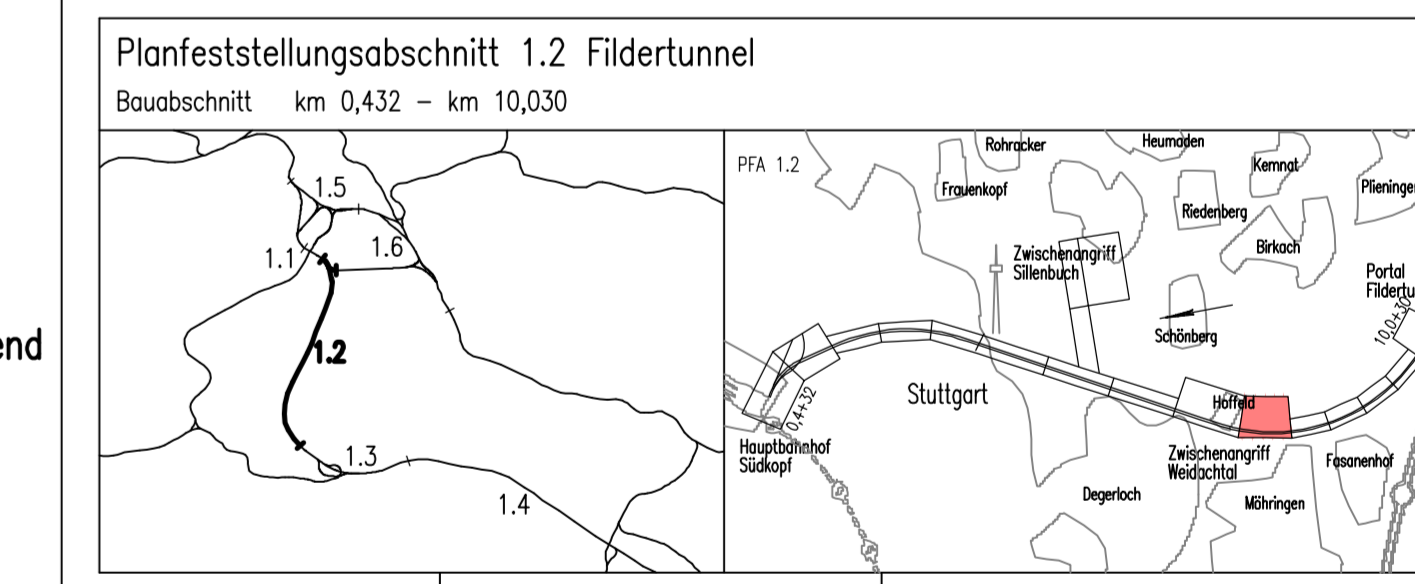

Geographische Codierung	Blattschnittcodierung	Organisatorische Codierung
1.2   1   2   D   W	4   8   1   3   H   0   -   1	P   I   V   I   V   K   G   0   1

Auftraggeber	Planer - bearbeitet im Auftrag der	Aufgestellt:
DB Projekt Stuttgart-Ulm GmbH Röppelstraße 17 70191 Stuttgart Tel. 07 11 / 2 27 85 - 0 Fax 07 11 / 2 27 85 - 999	DB Projekt GmbH Stuttgart 21 Röppelstraße 17 70191 Stuttgart Tel. 07 11 / 162 59 - 0 Fax 07 11 / 162 59 - 24	DE-Consult gez. Beyer Stuttgart, 30.11.2001

<b>Grunderwerbsplan</b> Lageplan km 7,148 ... 7,842		Datum	08/03	Name	KVO												
Gezeichnet		08/03	RHA														
Bearbeiter		08/03	RHA														
Maßstab		1:1000															
"Urheberschutz" - Alle Rechte bei der DB Projekt GmbH Stuttgart 21		Freigebe DB-Projektbau-GmbH DB Projekt Stuttgart-Ulm GmbH															
Änderungsvermerke		<table border="1"> <tr> <th>Index</th> <th>Änderungen</th> <th>Datum</th> <th>Name</th> </tr> <tr> <td>A</td> <td>Entfall ZA Weidloch</td> <td>18.08.2003</td> <td>gez. Marquet</td> </tr> <tr> <td></td> <td>Verschiebung Verbindungsbauwerk 8, Änderung LBP-Planung</td> <td></td> <td></td> </tr> </table>				Index	Änderungen	Datum	Name	A	Entfall ZA Weidloch	18.08.2003	gez. Marquet		Verschiebung Verbindungsbauwerk 8, Änderung LBP-Planung		
Index	Änderungen	Datum	Name														
A	Entfall ZA Weidloch	18.08.2003	gez. Marquet														
	Verschiebung Verbindungsbauwerk 8, Änderung LBP-Planung																
Genehmigungsvermerk - Eisenbahn-Bundesamt		<table border="1"> <tr> <th>Datum</th> <th>Genehmigungsvermerk</th> <th>Name</th> <th>Unterschrift</th> </tr> <tr> <td></td> <td></td> <td></td> <td></td> </tr> </table>				Datum	Genehmigungsvermerk	Name	Unterschrift								
Datum	Genehmigungsvermerk	Name	Unterschrift														
Anlage 9.2		Blatt 10-B-E1 von 17															