

Legende

- Planung
- Planung alt
- Planänderung


Planänderung Löschwasser und Entrauchung

Auftraggeber: DB Netz AG 14971 01 Bauwerksplanung für die Großprojekte Theodor-Heuss-Allee 7 60689 Frankfurt am M	Planer: DB Projekt Stuttgart-Ulm GmbH Rippelstraße 17 70372 Stuttgart 12. Mai 2020	Planung: DB Netz AG 14971 01 Bauwerksplanung für die Großprojekte Theodor-Heuss-Allee 7 60689 Frankfurt am M	Genehmigung: ARGE FAZ21 Sachsenring AG c/o Sinterhaus AG Eisenbahnstrasse 128 70372 Stuttgart
---	---	--	---

Aktualisierung RA LW + Entrauchung – Tore Rettungszufahrt	gez. Drost	27.04.2020
Einarbeitung Planfeststellung VSW 1 und zusätzlicher Technikum im VZSW	gez. Heuer	24.10.2018
Tore Rettungszufahrt	gez. Heuer	18.11.2016
Befahrbarkeit in Richtung Hbf	gez. Heuer	06.10.2015
Anpassung Verzweigungsbauwerk und Rettungszufahrt für 12 m Busse	KH/MW/NW	14.02.2014
Verkäufung Verzweigungsbauwerk	gez. Heuer	14.04.2010
Umtrassierung und Gleisbezeichnung		
Index: Änderungen bzw. Ergänzungen	Name:	Datum:

Umgestaltung des Bahnnotens Stuttgart
 Ausbau- und Neubauabschnitt – Augsburg
 Bereich Stuttgart-Wendlingen mit Flughafenanbindung

Planfeststellungsabschnitt 1.2 Fildertunnel
 Bauabschnitt km 0,432 – km 10,030

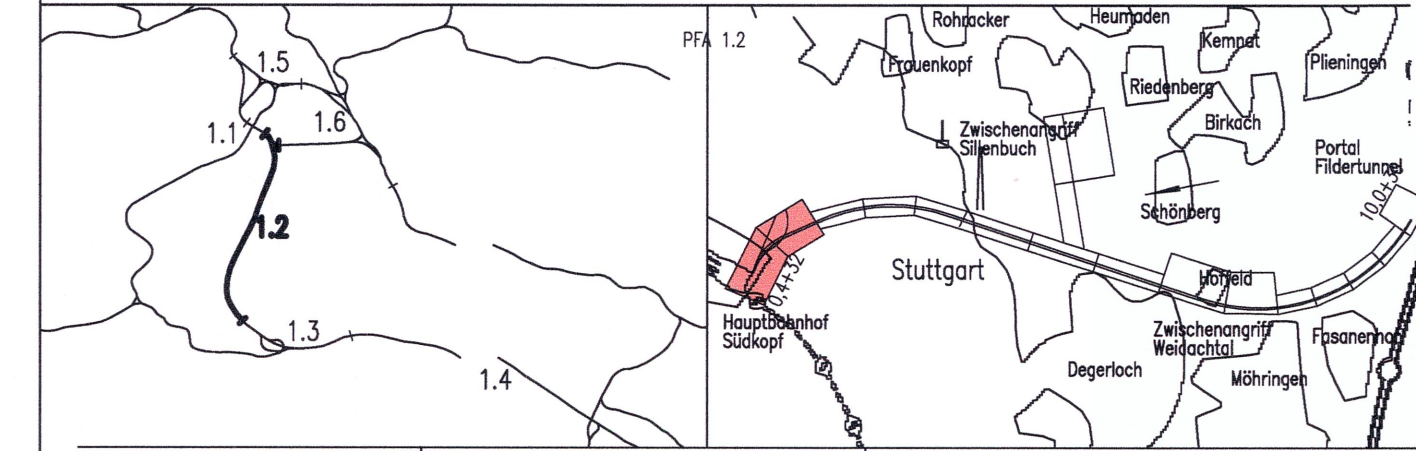

Auftraggeber: DB Projekt Stuttgart-Ulm GmbH Rippelstraße 17 70372 Stuttgart Tel. 07 11 / 2 27 85 - 0 Fax 07 11 / 2 27 85 - 999	Planer: DB Projekt Stuttgart-Ulm GmbH Rippelstraße 17 70372 Stuttgart Tel. 07 11 / 162 99 - 0 Fax 07 11 / 162 99 - 24	Aufgestellt: BUNG Bauwerksplanung Gez. i.V. Riepe Heidelberg, 30.11.2001
--	---	--

Bauwerksplanung		Datum Name	
Lageplan km 0.4+32 bis km 1.1+00		Gezeichnet:	11/01 Kob/Nies
		Bearbeitet:	11/01 Riepe
		Maßstab:	1:500
Freigabe DB Projekt Stuttgart-Ulm GmbH		Freigabe DB Projekt Stuttgart-Ulm GmbH	
"Urheberschutz" – Alle Rechte bei der DB Projekt Stuttgart-Ulm GmbH		Dt. Datum, Unterschrift	
Planfestgestellt gem. § 18 Abs. 1 ArbStättV/VwV am 14.08.2001 Az. 5919d/01-2018028 Eisenbahn-Bundesamt Außenstelle Karlsruhe/Stuttgart		Ersatz für Plan-Nr. _____ Ersetzt durch Plan-Nr. _____ Anlage Planfeststellungsunterlagen Anlage 7.1 Blatt 12F von 5	