Legende
(Gegenstand des Verfahrens)

- Planung
- Planung alt
- Planänderung

Planänderung Löschwasser und Entrauchung

Auftragnehmer:

Ort, Datum, Unterschrift

Planverfasser:
Arbeitsgemeinschaft ARGE | FAZ21
Spiekermann AG/ Ing.-Büro Dipl-Ing. H. Vössing GmbH/
Amberg Engineering AG
c/o SPIEKERMANN AG
CONSULTING ENGINEERS
Silberburgstraße 126
70176 Stuttgart
Stuttgart,
Ort, Datum, Unterschrift

Bauherr:
DB NETZE
DB Netz AG
I.NPG 1 (S)
Bauherrenvertretung für die Großprojekte
im Bereich Süd
Theodor-Heuss-Allee 7
60486 Frankfurt/M

Planung:
DB NETZE
DB Projekt Stuttgart-Ulm GmbH
Räpplenstraße 17
70191 Stuttgart
15. DEZ. 2016
Ort, Datum, Unterschrift

Index:	Änderungen bzw. Ergänzungen	Name:	Datum:
C	Schrammbord entfällt	Hewer	18.11.2016
B	Anpassung Verzweigungsbauwerk und Rettungszufahrt für 12m Busse	KHe/MWi/WWi	14.02.2014
A	Achsbezeichnung geändert, Umtrassierung und Anpassung Rettungszufahrt	Hewer/Sallmann	19.04.2010

Stuttgart 21
DBProjekt
Stuttgart 21
Deutsche Bahn

Umgestaltung des Bahnknotens Stuttgart

Ausbau- und Neubaustrecke Stuttgart – Augsburg
Bereich Stuttgart–Wendlingen mit Flughafenanbindung

Planfeststellungsabschnitt 1.2 Fildertunnel
Bauabschnitt km 0,432 – km 10,030

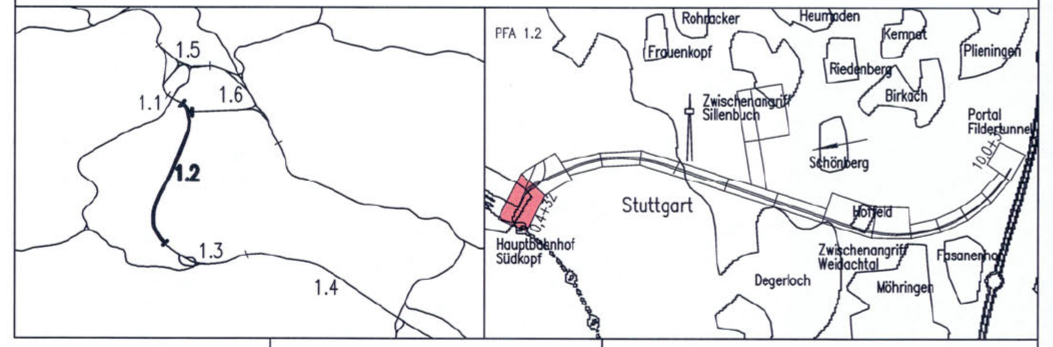

Geographische Codierung			Blattschnittcodierung		Organisatorische Codierung					
PFA	Bauabschnitt	Blattschnitt	Streckennummer	Bezirk	Phase	Planzeichen	Gewerk	Ebene	Planinhalt	Index
1.2	1 2	0 0	4 8 1 3	H G X X X	P	I b q	I	Q	2 1	A

Auftraggeber
DB Projekt Stuttgart-Ulm GmbH
Räpplenstraße 17
70191 Stuttgart
Tel. 07 11 / 2 27 85 – 0
Fax. 07 11 / 2 27 85 – 999

Planer – bearbeitet im Auftrag der
DB Projekt Stuttgart–Ulm GmbH
BUNG / DE-Consult / FICHTNER
Räpplenstraße 17
70191 Stuttgart
Tel. 0711 / 162 59 – 0
Fax 0711 / 162 59 – 24

Aufgestellt:
BUNG
Beratende Ingenieure
gez. i.V. Riepe
Heidelberg, 30.11.2001

Bauwerksplanung

Längsschnitt/Querschnitte
Rettungszufahrt Hauptbahnhof Süd

	Datum	Name
Gezeichnet	11/01	Sa.
Bearbeiter	11/01	Riepe

Maßstab 1:500

"Urheberschutz" – Alle Rechte bei der DB Projekt Stuttgart–Ulm Gmbh

Änderungsvermerke
Index [redacted]
Genehmig [redacted]
Datum [redacted]

Freigabe DB Propekt Stuttgart–Ulm Gmbh

Ort, Datum, Unterschrift

Ersatz für Plan-Nr. Phase Index
Ersetzt durch Plan-Nr.

Anlage Planfeststellungsunterlagen
Anlage 7.1
Blatt 4B C von 5