



Querschnitt Rettungszufahrt
bis ca. 62.00m
M. 1:50

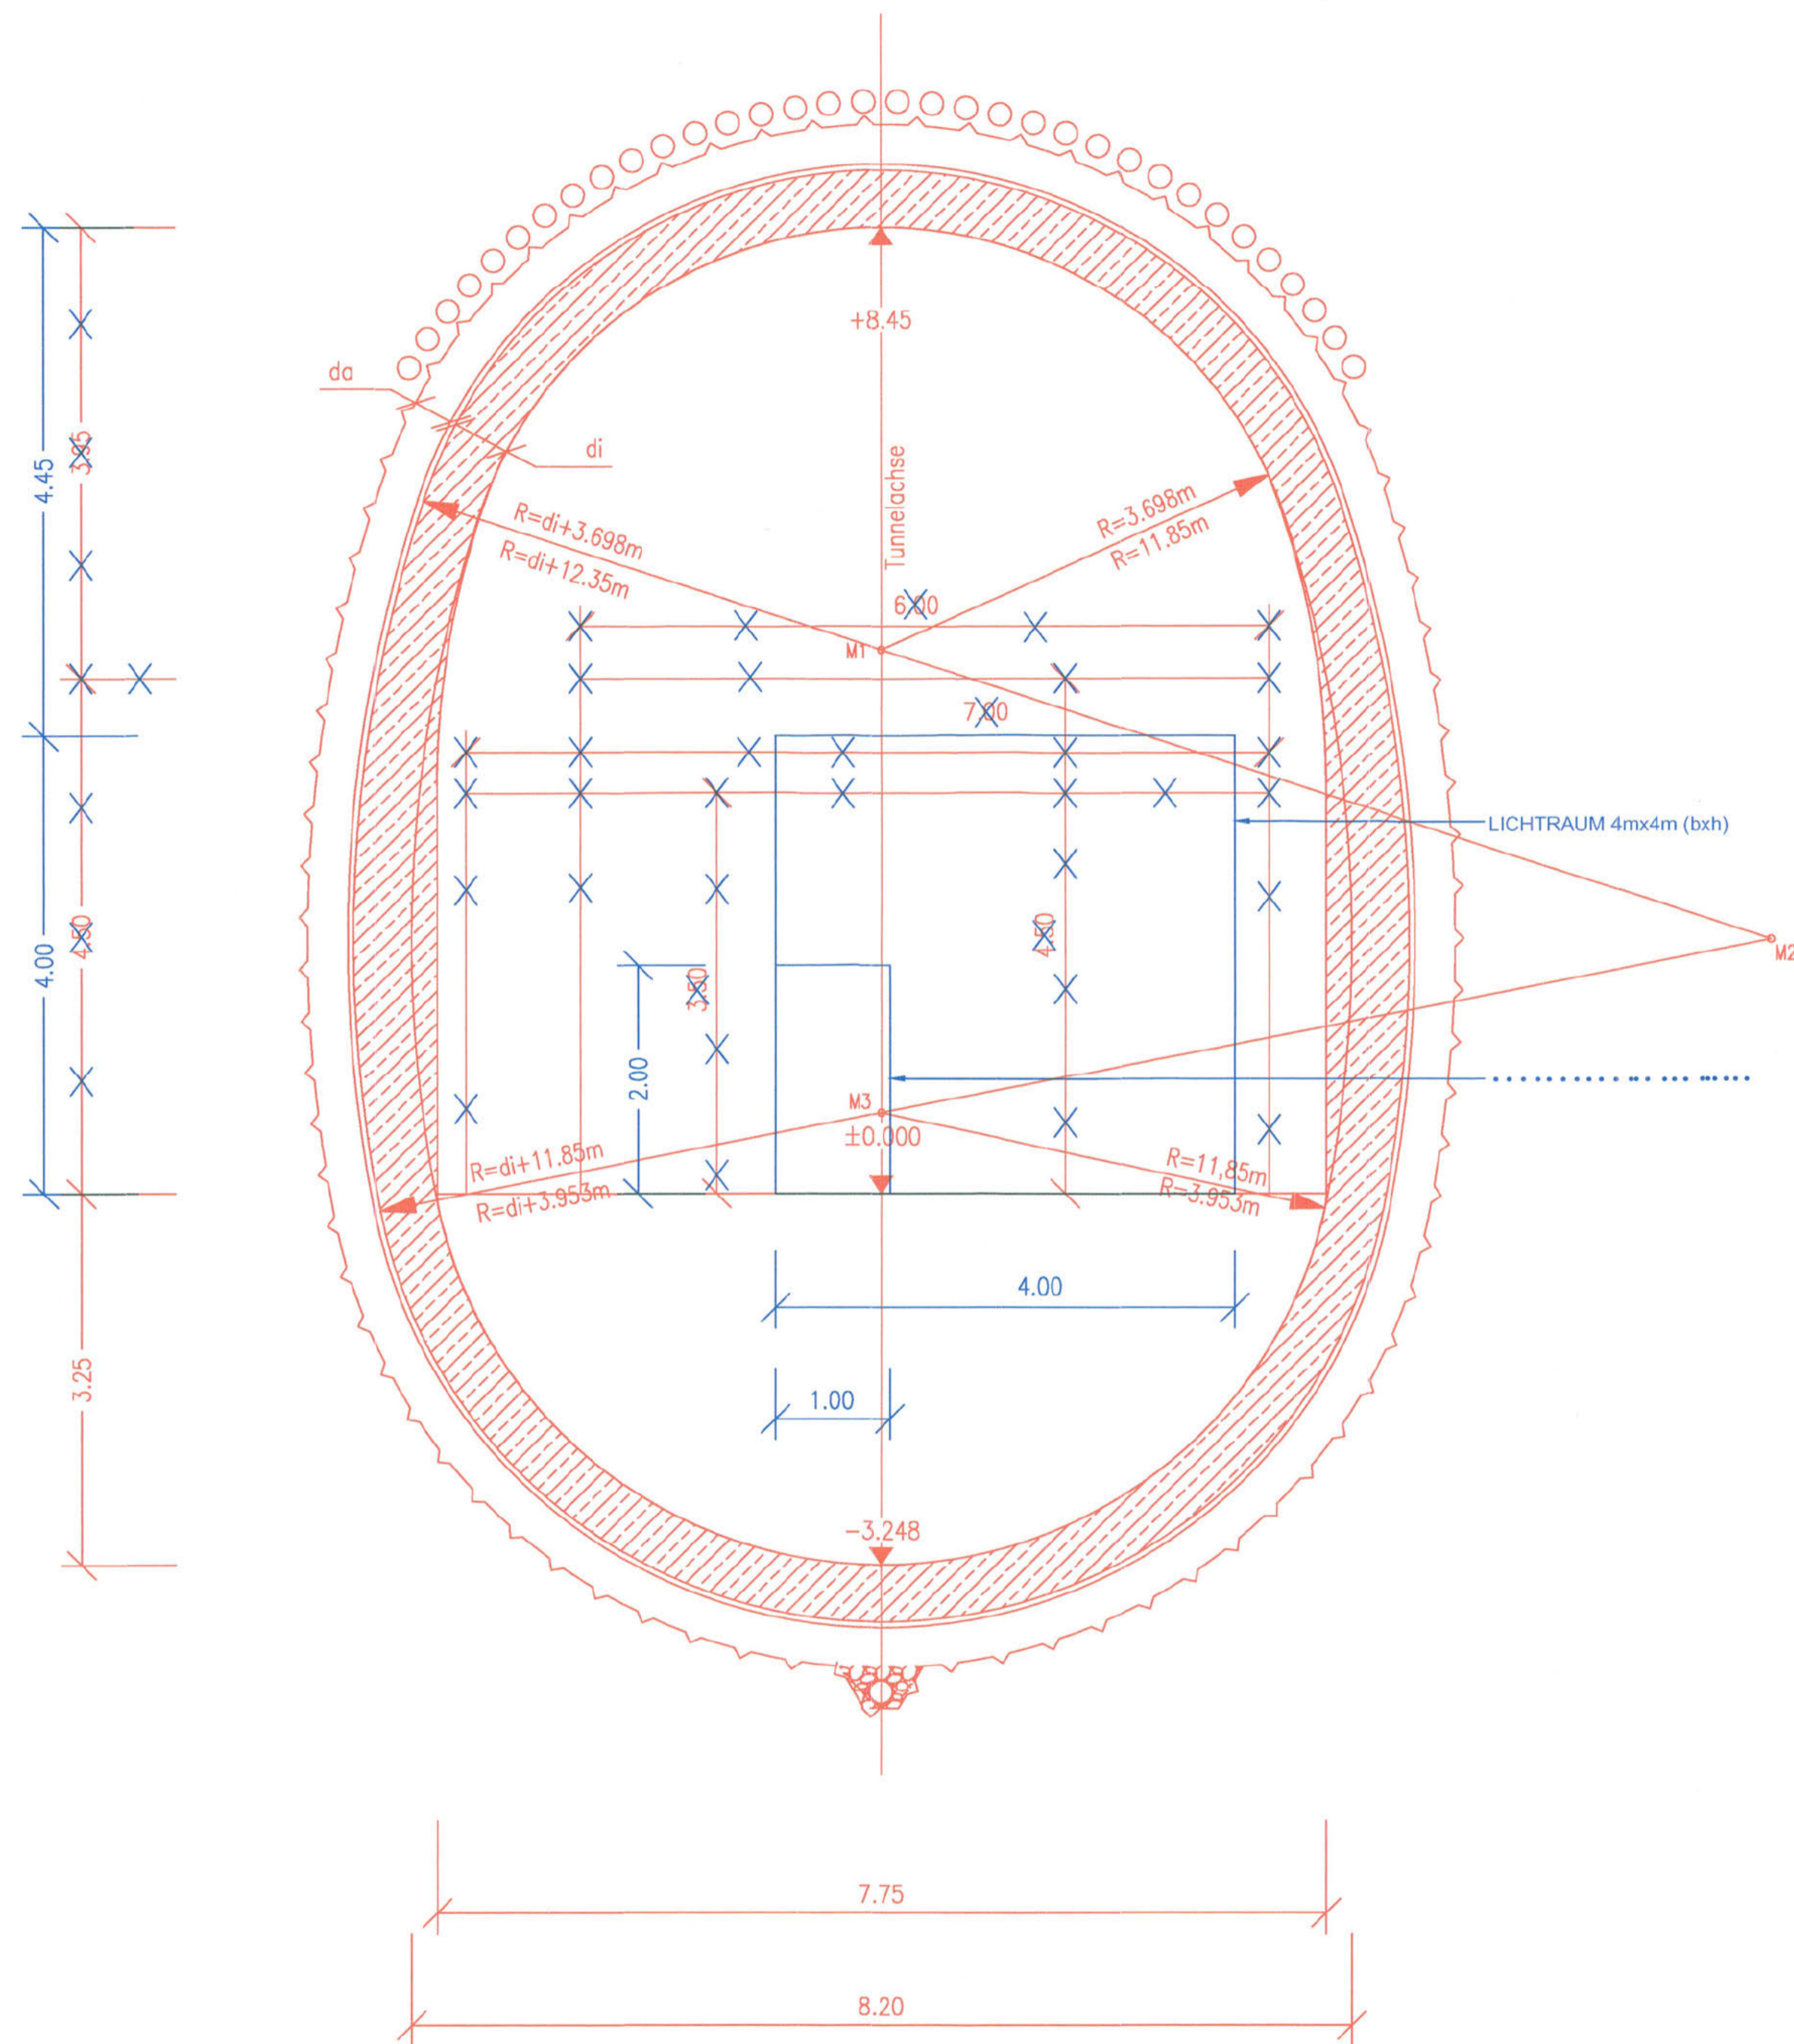

Punkt Nr.	X	Y
M1	0.000	4.752
M2	±7.750	2.224
M3	0.000	0.750

Querschnitt Rettungszufahrt
ab ca. 62.00m
M. 1:50

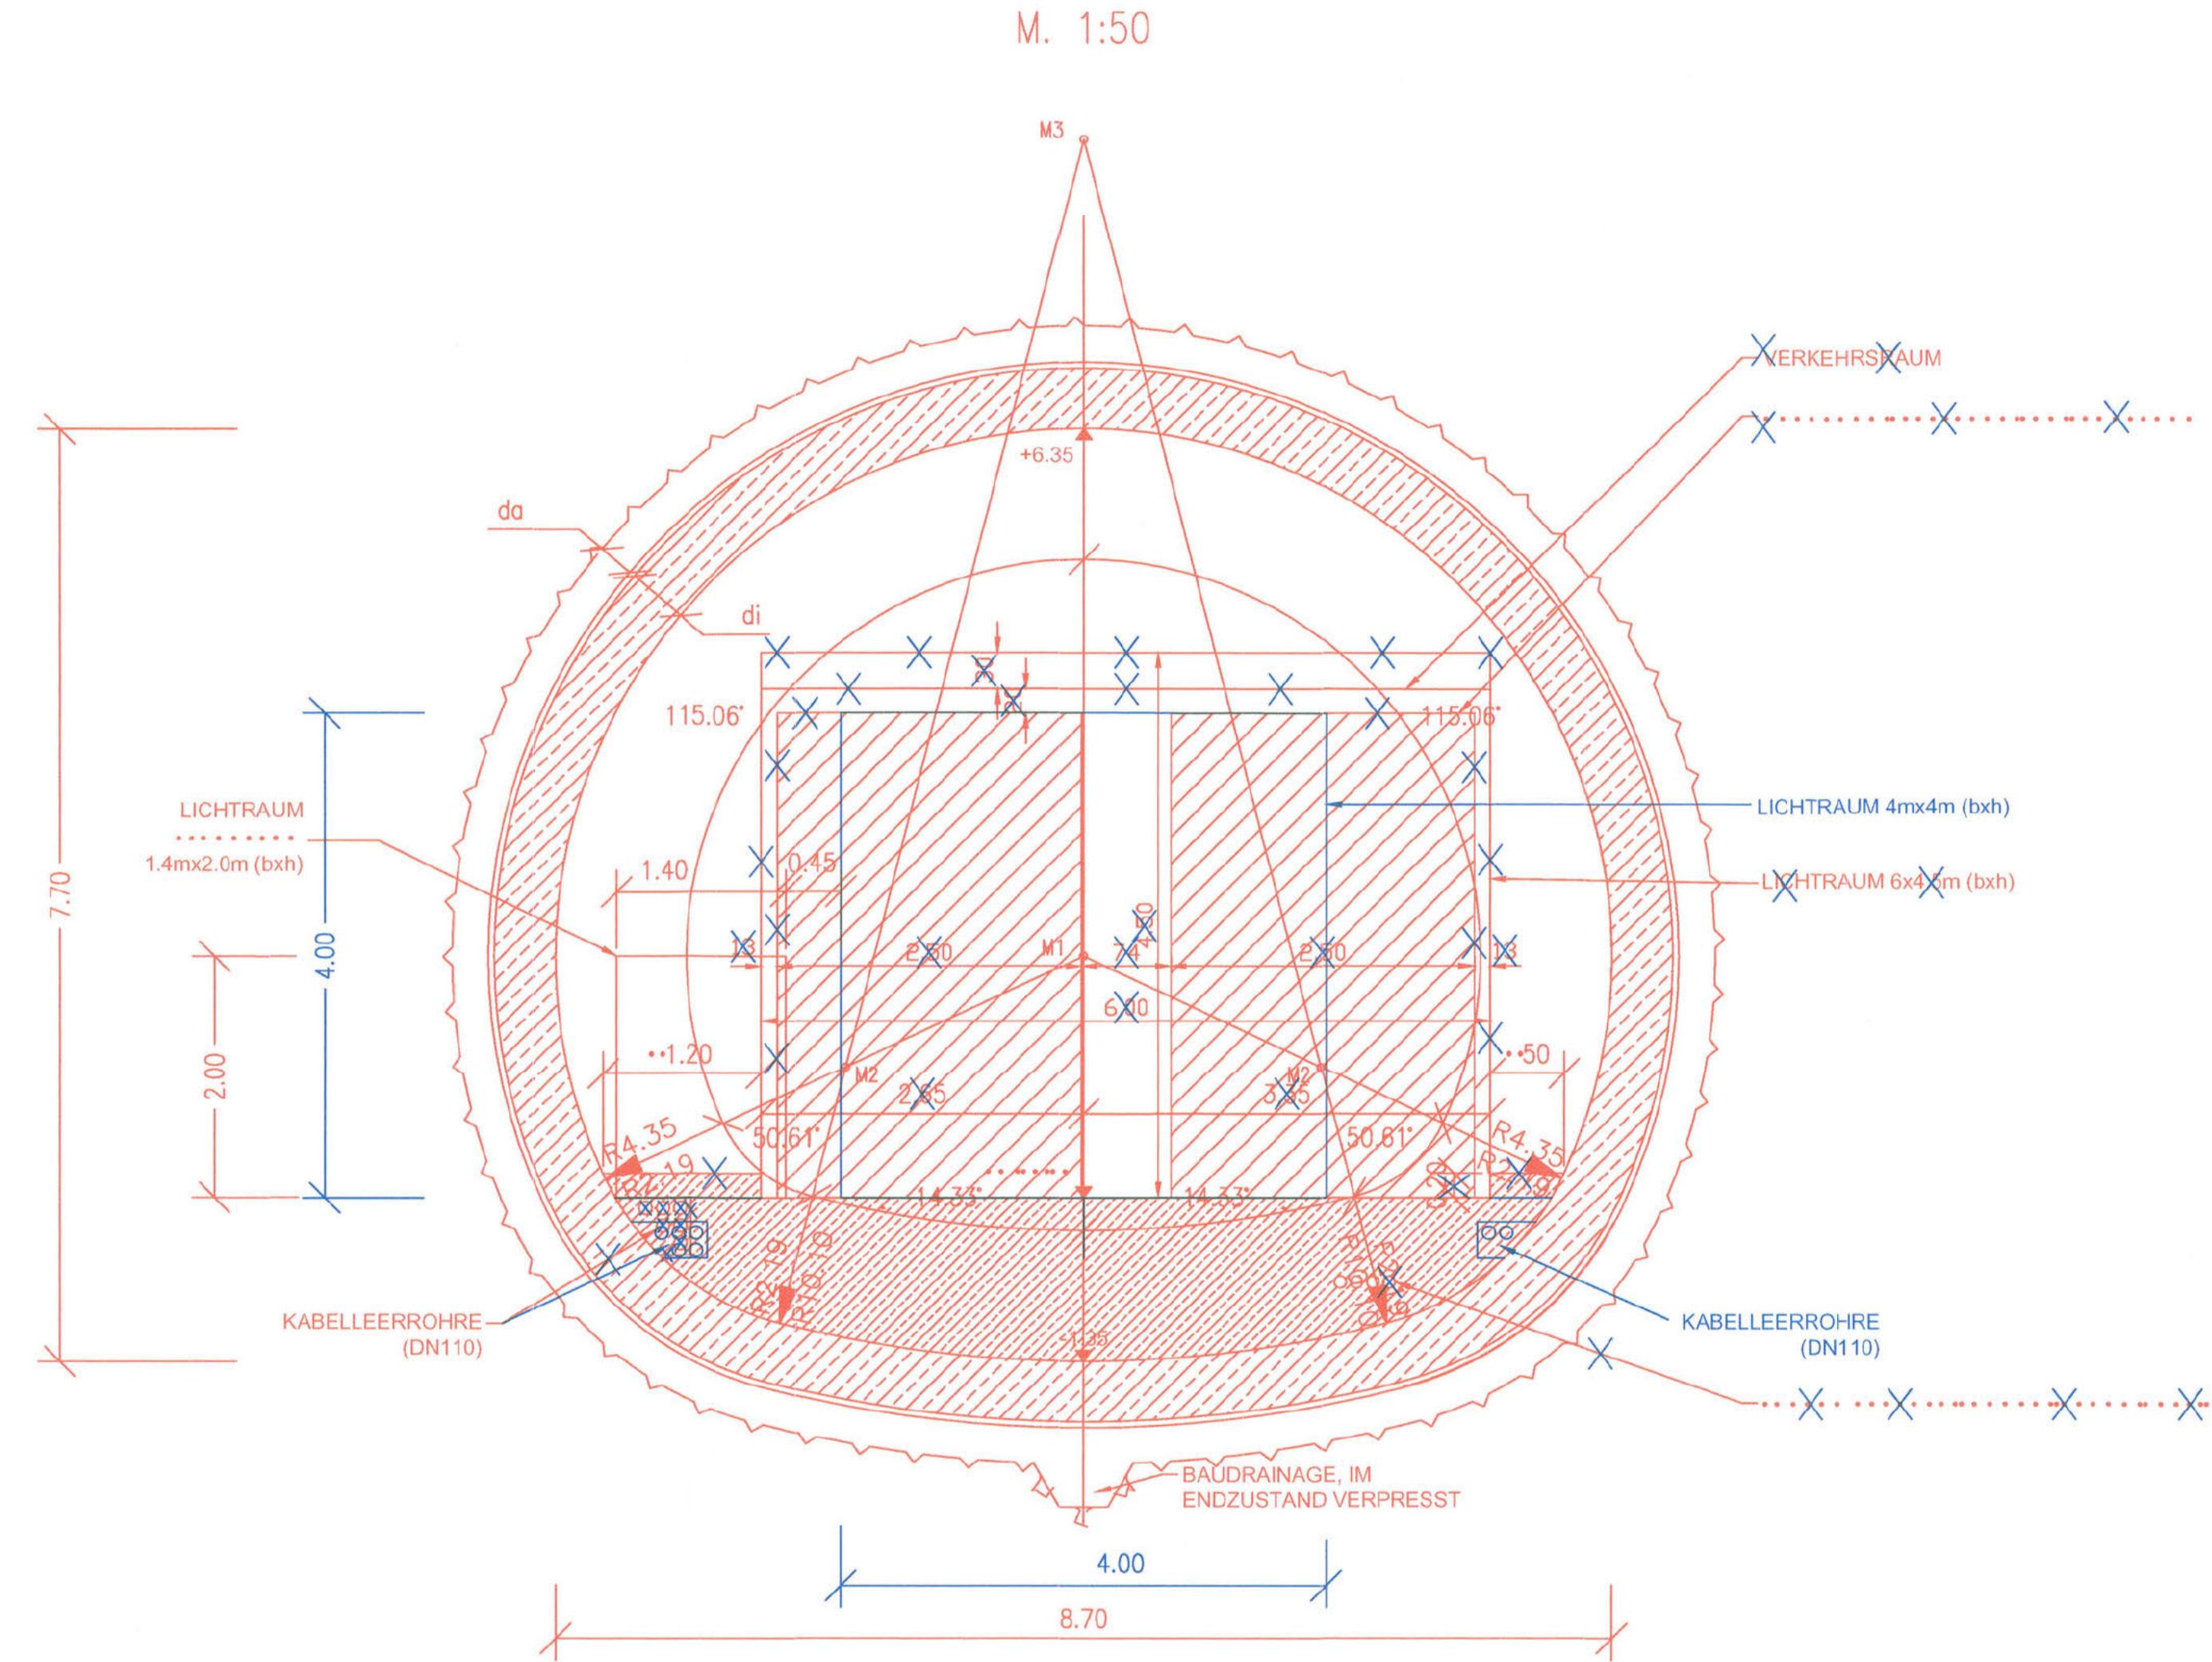

Punkt Nr.	X	Y
M1	0.000	2.000
M2	±1.938	1.084
M3	0.000	8.750

di= Stärke Innenschale
da= Stärke Außenschale
Angaben nach stat. Erfordernissen

Legende
(Gegenstand des Verfahrens)

—	Planung
—	Planung alt
—	Planänderung

Planänderung Löschwasser und Entrauchung


Auftragnehmer:		Planverfasser:	
DB Projekt Stuttgart-Ulm GmbH		Arbeitsgemeinschaft ARGE FAZZ1	
DB Netz AG		Südwestbahn AG / Inno-Trao SpA-Inf. K. Wessing GmbH / Anberg Engineering AG	
LNR 1 (S)		c/o SPEXERMAN AG	
Bauherr:		CONSULTING ENGINEERING	
DB Netz AG		Südburgstraße 126	
DB Projekt Stuttgart-Ulm GmbH		70191 Stuttgart	
DB Netz AG		Stuttgart	
DB Projekt Stuttgart-Ulm GmbH		Dtl. Datum, Unterschrift	
DB Netz AG		Dtl. Datum, Unterschrift	
DB Projekt Stuttgart-Ulm GmbH		12. Mai 2020	
DB Netz AG		Dtl. Datum, Unterschrift	

D	Einberufung Planfeststellungsbeschluss 10. Planänderung	Hewer	27.04.2020
C	Anordnung der Fluchttür	Drost	16.02.2018
B	Schranmbord und Löschwasserleitung entfernt, Tor 4x4m eingezeichnet	Hewer	18.11.2015
A	Anpassung Rettungszufahrt für 12 m Busse	KHe/ANW/WWI	14.02.2014
Index	Änderungen bzw. Ergänzungen	Name:	Datum:

Stuttgart **21** DBProjekt Stuttgart 21 Deutsche Bahn **DB**

Umgestaltung des Bahnnotens Stuttgart
Ausbau- und Neubaustrecke Stuttgart – Augsburg
Bereich Stuttgart–Wendlingen mit Flughafenanbindung

Planfeststellungsabschnitt 1.2 Fildertunnel

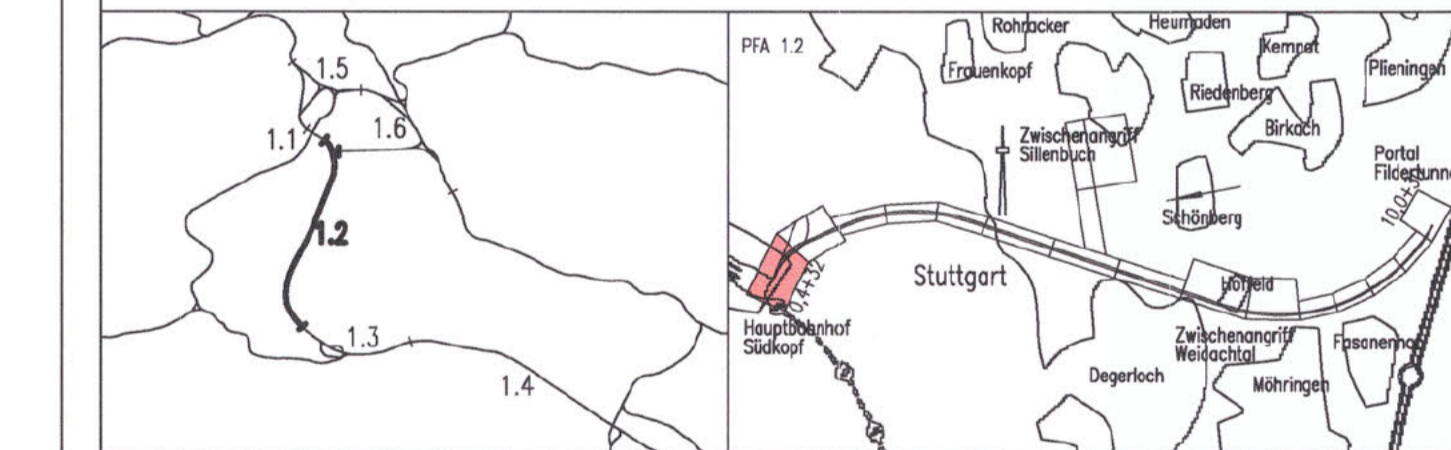

Geographische Codierung	Blattschnittcodierung	Organisatorische Codierung
1.2 1 2 0 0	4 8 1 3 - - - -	P i b q I R 3 1
FPA Bauabschnitt Blattzahl	Streckennummer Bezirk	Phase Planabschnitt Gewerk Ebene Planhalt Index
Auftraggeber	Planer	Aufgestellt:
DB Projekt Stuttgart-Ulm GmbH	BUNG / DE-Consult / FICHER	BUNG
Rippelstraße 17	Rippelstraße 17	Gez. i.V. Riepe
70181 Stuttgart	70181 Stuttgart	Heidelberg, 30.11.2001
Tel. 07 11 / 2 27 85 - 0	Tel. 0711 / 162 59 - 0	
Fax. 07 11 / 2 27 85 - 999	Fax. 0711 / 162 59 - 24	

Bauwerksplanung		Datum	Name
Regelquerschnitt		Gezeichnet	11/01 Di./Sa.
Rettungszufahrt Hauptbahnhof Süd		Bearbeiter	11/01 Riepe
"Urheberrecht" – Alle Rechte bei der DB Projekt Stuttgart-Ulm GmbH		Maßstab	1:50
Änderungsvermerke		Freigabe DB Projekt Stuttgart-Ulm GmbH	
Dtl. Datum, Unterschrift		Dtl. Datum, Unterschrift	
Ersatz für Plan-Nr.		Ersatz durch	
Ersatz durch		Anlage Planfeststellungsunterlagen	
Plan-Nr.		Anlage 7.1	
Genehmigt		Blatt 5&D von 5	
Datum			