


**Umgestaltung des Bahnknotens Stuttgart**  
Ausbau- und Neubaustrecke Stuttgart – Augsburg  
Bereich Stuttgart–Wendlingen mit Flughafenanbindung

Ergänzung zu Anlage 1, Teil II  
Alternativentscheidung Aus- und Neubaustrecke Stuttgart – Augsburg

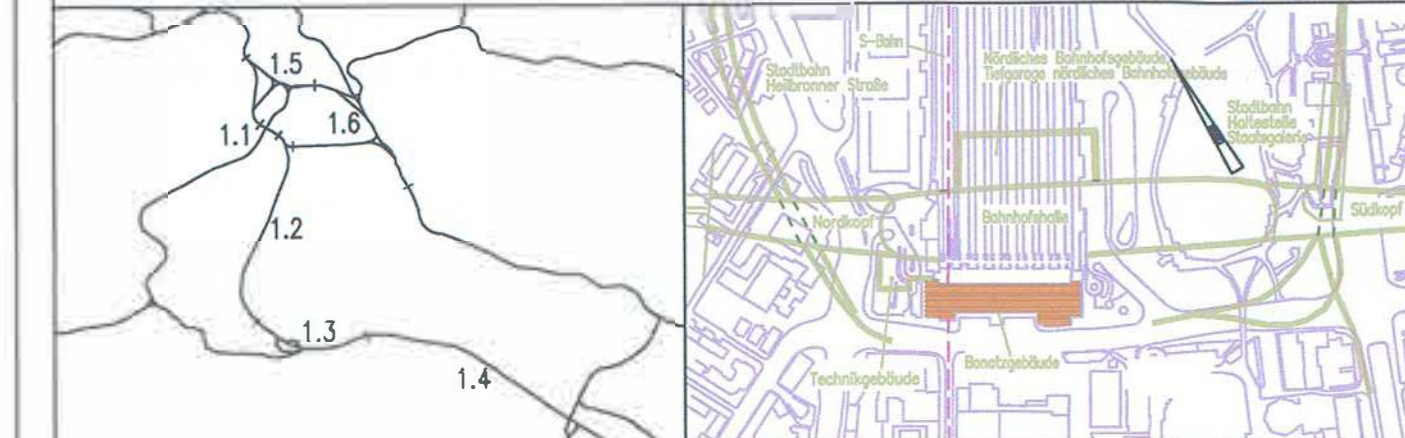

Geographische Codierung		Blattschnittcodierung		Organisatorische Codierung			
1.1	1.6	4	7	P	I	V	I
PFA	Bauberschnitt	Blattschnitt	Streckennummer	Phase	Planzeichen	Gewerk	Ebene
<b>Auftraggeber</b> <b>DB ProjektBau GmbH</b> Niederlassung Schwst Projektzentrum Stuttgart I Wolfenstraße 20 70191 Stuttgart Tel. 07 11 / 2 27 85 - 0 Fax 07 11 / 2 27 85 - 999		<b>Projektsteuerung</b> Dress & Sommer Infra Consult & Management GmbH Lauberschlagstraße 2 70173 Stuttgart Tel. 07 11 / 22 29 33 - 10 Fax 07 11 / 22 29 33 - 90		Planer – bearbeitet im Auftrag der <b>DB ProjektBau GmbH</b> BUNG / DE-Consult / FICHTNER Kranenstraße 36 70174 Stuttgart Tel. 0711 / 182 99 - 0 Fax 0711 / 182 99 - 24 gez. Glaser Stuttgart, 14.02.2003			

<b>Lageplan</b>		Datum	Name
<b>Variante "Umkehr"</b>		Gezeichnet	05/03 MSA
		Bearbeitet	05/03 WWA
		Geändert	
Maßstab		<b>1:5000</b>	
"Urheberschutz" – Alle Rechte bei der DBProjektBau GmbH			
Änderungsvermerke		Freigabe DB ProjektBau GmbH gez. P. Marquart	
Index	Änderungen	Datum	Name
Datum: 15.05.03		Ersatz für Plan-Nr. <input type="checkbox"/> Phase <input type="checkbox"/>	
		Ersetzt durch Plan-Nr. <input type="checkbox"/> Index <input type="checkbox"/>	
Genehmigungsvermerk – Eisenbahn-Bundesamt		Anlage Planfeststellungsunterlagen	
Datum	Genehmigungsvermerk	Name	Unterschrift
<b>Anlage 1 Teil II – E</b>			
Blatt 2 von 5			