


Umgestaltung des Bahnknotens Stuttgart
 Ausbau- und Neubaustrecke Stuttgart - Augsburg
 Bereich Stuttgart-Wendlingen mit Flughafenanbindung

Ergänzung zu Anlage 1, Teil II
 Alternativentscheidung Aus- und Neubaustrecke Stuttgart - Augsburg

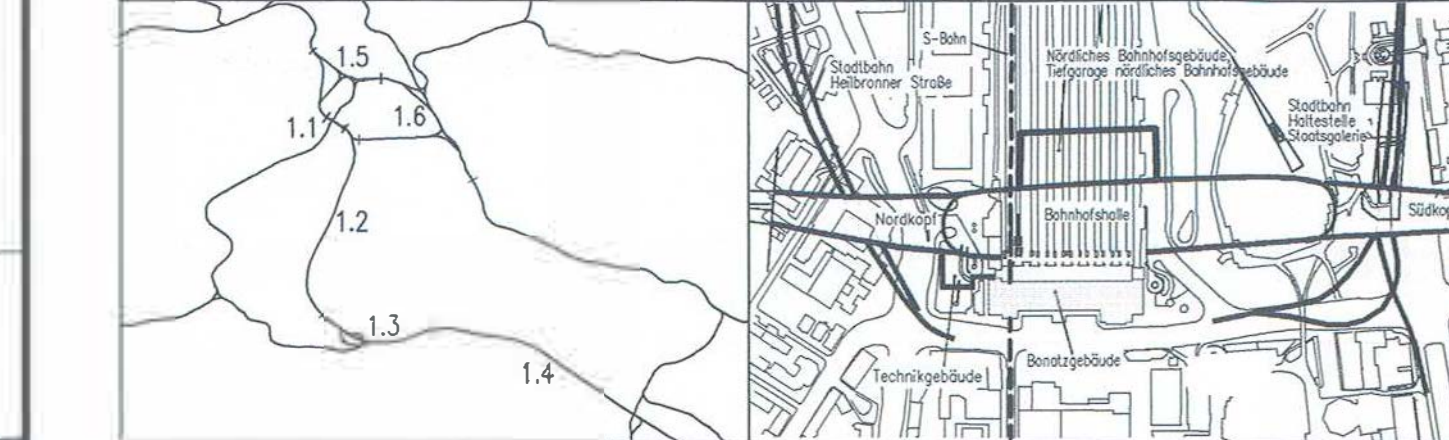

Geographische Codierung 1.1 0 0	Blattschnittcodierung 4 P S B R G E F L A U T I L	Organisatorische Codierung P S B R G E F L A U T I L
Auftraggeber DB ProjektBau GmbH Projektzentrum Stuttgart 1 Postfach 20 70191 Stuttgart Tel. 07 11 / 27 25 - 0 Fax. 07 11 / 27 26 - 11	Projektsteuerung Dres & Sommer Info Consult & Management GmbH Ludwigskirchstraße 2 70173 Stuttgart Tel. 07 11 / 22 29 33 - 10 Fax. 07 11 / 22 29 33 - 90	Planer - bearbeitet im Auftrag der DB ProjektBau GmbH Ingenieur - Architekturbüro BGS Ingenieurbüro Hohener Landstraße 135 60314 Frankfurt a. M. Tel. 069 / 59921 - 0 Fax. 069 / 59921 - 437
		Ball und Partner GmbH Stuttgart, den 15.05.2003 Eisenstraße 11 70190 Stuttgart Tel. 0711 / 64954 - 0 Fax. 0711 / 64954 - 10 gez. Münzner

Längsschnitt Fernbahntunnel		Datum	Name
Variante "Götz"		Gezeichnet 05/03	How
		Bearbeitet 05/03	Bros
		Geändert	
		Maßstab	1:500
"Urheberschutz" - Alle Rechte bei der DB ProjektBau GmbH			
Änderungsvermerke		Freigabe DBProjektBau GmbH	
Index	Änderungen	Datum	Name
Genehmigungsvermerk - Eisenbahn-Bundesamt		Freigabe P. Marquart	
Datum	Genehmigungsvermerk	Name	Unterschrift
P:\Projekte\Stg21\		Datenname: LS-HBF-Cat2	Plot-Datei:
P:\Projekte\Stg21\		Datenname: LS-HBF-Cat2	Plot-Datei:
Blatt 5 von 5		P\Stand: 15.05.03	