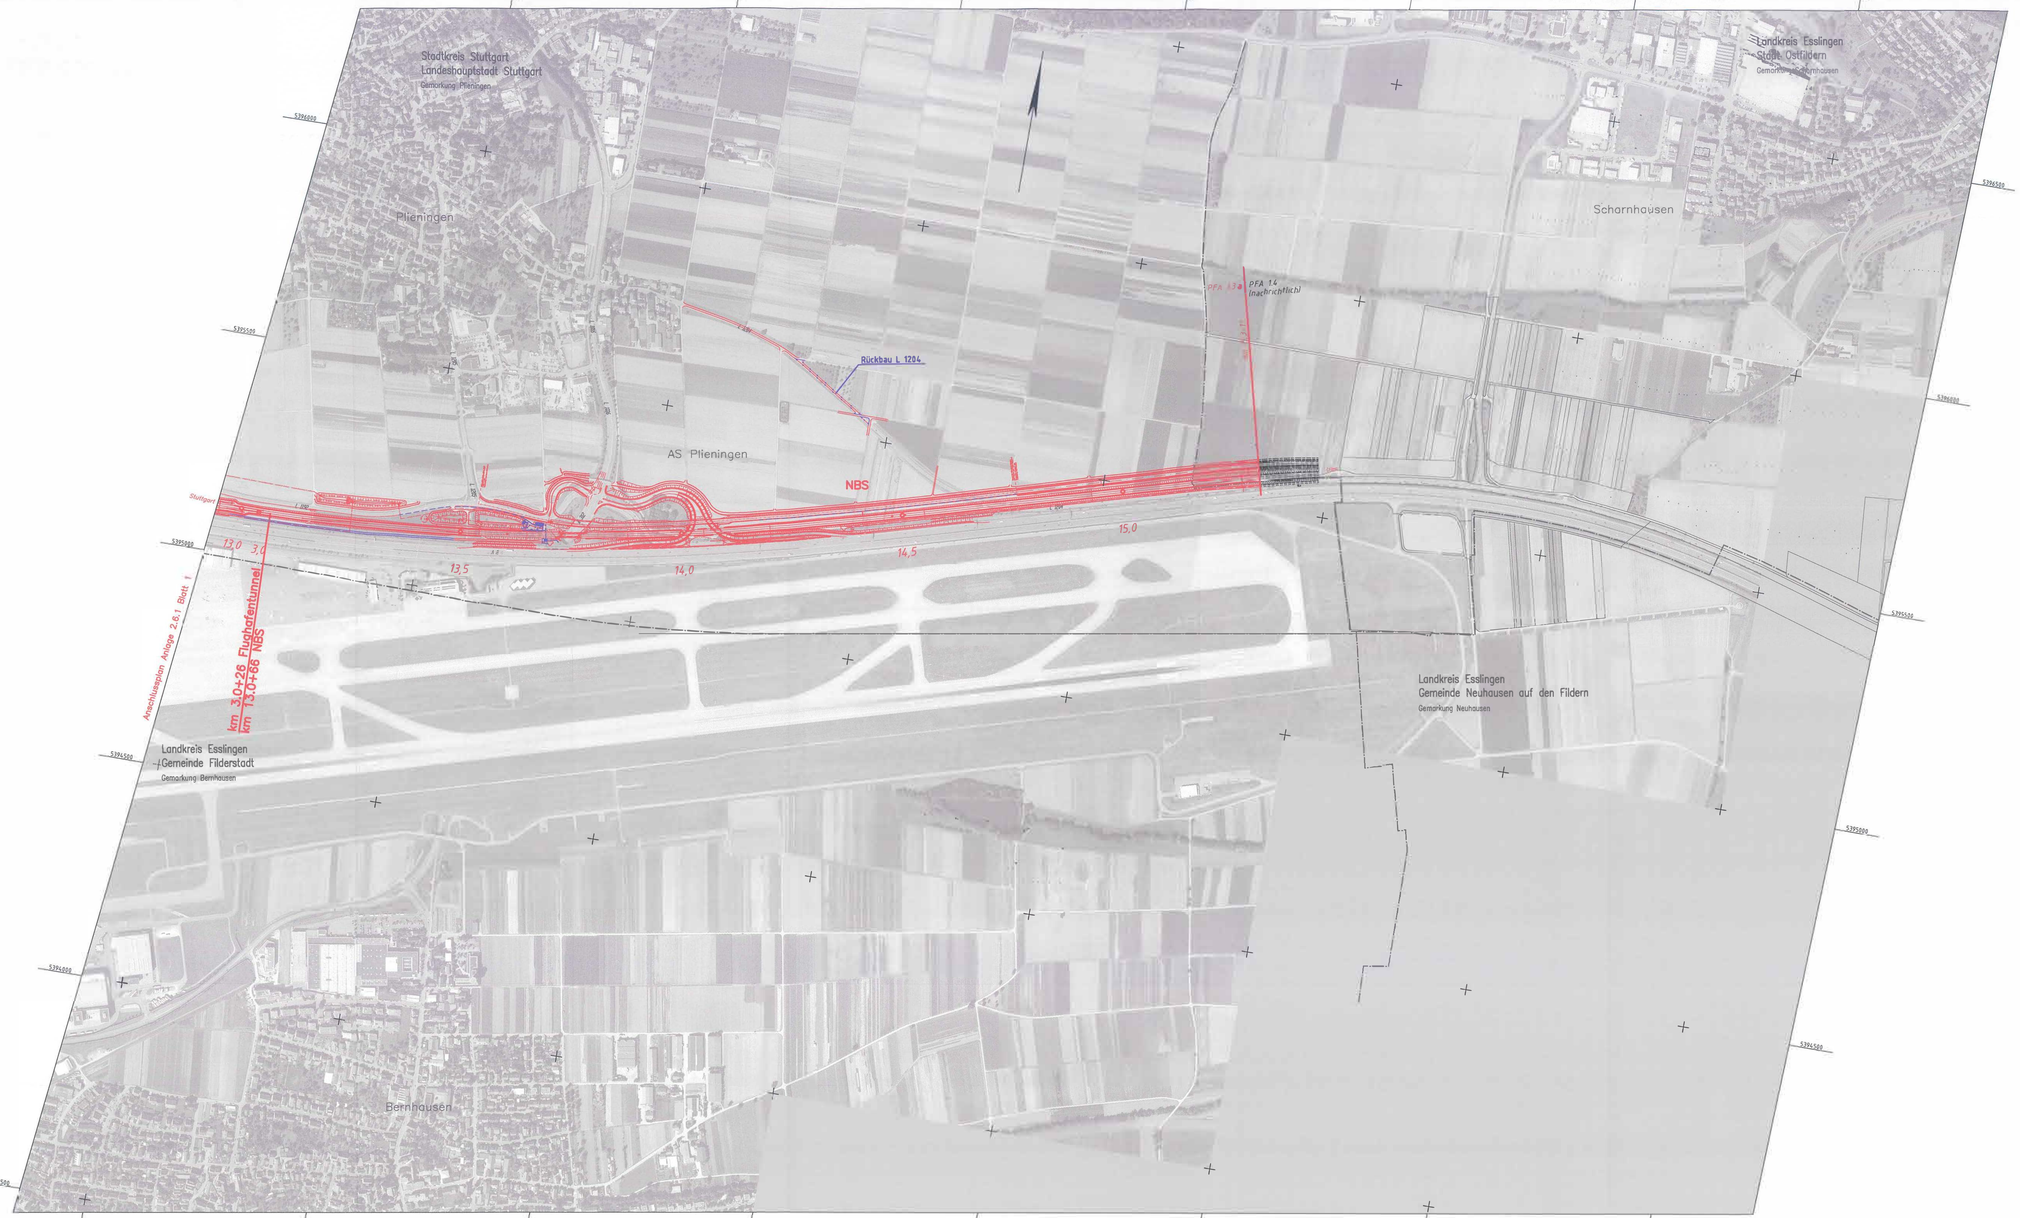

Legende

- Gleistrasse offene Linienführung (eingleisig)
- Gleistrasse offene Linienführung (zweigleisig)
- Gleistrasse Tunnel (eingleisig)
- Gleistrasse Tunnel (zweigleisig)
- Planung nachrichtlich
- Brückenwiderlager mit Brücke
- 3.xxx Bauwerksnummer — Bauwerksverzeichnisnummer mit Kurzbeschreibung des Bauwerks
- Böschung Damm
- Böschung Einschnitt
- Straßen- und Wegeneubau
- Rückbau vorhandener Anlagen
- Entwässerung Bahnanlagen — Die Entwässerungsleitungen Dritter sind in Anlage 8 dargestellt.
- Stützbauwerk
- Schallschutzmauer

Grundlage: ATKIS – ALK
Landesamt für Geoinformation und Landentwicklung Baden-Württemberg (www.lgl.bwl.de), Az: 0278-4/357

- geänderte Planung
- nicht mehr Gegenstand des PF-Verfahrens

Stuttgart 21

Umgestaltung des Bahnknotens Stuttgart
Ausbau- und Neubaustrecke Stuttgart – Augsburg
Bereich Stuttgart-Wendlingen mit Flughafenanbindung

DB NETZE

gemeinsame PLANFESTSTELLUNG
- Stuttgart 21 PFA 1.3 Filderbereich mit Flughafenanbindung
- Südumgehung Plieningen

Straßenbauverwaltung Baden-Württemberg
Regierungspräsidium Stuttgart
Abt. 4 – Straßenwesen und Verkehr –

Straße: L 1192 / L 1204
Streckenabschnitt: Südumgehung Plieningen

NG-SAP-PS-PSP-Element: V.2141.L1192.N03
von Betriebsnr.: 7321 0901 — nach Betriebsnr.: 7321 0811

Planfeststellungsabschnitt 1.3 Filderbereich mit Flughafenanbindung, Teilabschnitt 1.3a
Bauabschnitt: km 10+030 – km 15+311

Geographische Codierung: 1.3 0 0 0 0 0 (PFA, Bauabschnitt, Blattschnitt)
Blattschnittcodierung: 4 8 1 3 1 E – 6 0 (Streckennummer, Bereich)
Organisatorische Codierung: P 1 0 1 0 V K 1 1 0 B (Phase, Planungsraum, Gewerk, Fachbereich, Planungsabschnitt, Index)

Bauherr
DB Netz AG
Bauherrenvertretung Großprojekte S21
Theodor-Heuss-Allee 7
60486 Frankfurt (M)
Tel. 069 / 265 – 0
Fax 069 / 265 – 39880

Projektsteuerung
Drees & Sommer
Infra Consult & Management GmbH
Leuschnerstraße 3
70172 Stuttgart
Tel. 07 11 / 22 29 33 – 10
Fax 07 11 / 22 29 33 – 90

Planer – beauftragt im Auftrag der DB Projekt Stuttgart-Ulm GmbH
Ingenieurgemeinschaft Stuttgart 21 - PFA 1.3
OBERMEYER Planen + Beraten — Stuttgart, 28.06.2016 — gez. ppa. Leidenfrost
Pfauhofstraße 31 / 70178 Stuttgart — Tel. 0711 / 65 109 – 0, Fax 0711 / 65 109 – 99
SPIEKERMANN Beratende Ingenieure — gez. ppa. Leidenfrost — Stuttgart, 16.09.2015

Übersichtslageplan

Gleisplanung

NBS km 12,944...15,311

	Datum	Name
gezeichnet	03/13	Do
bearbeitet	03/13	Do
geprüft	09/13	Gei

"Urheberschutz" – Alle Rechte beim Regierungspräsidium Stuttgart und bei der DB Projekt Stuttgart-Ulm GmbH

Maßstab 1:5000

Freigabe: DB Projekt Stuttgart-Ulm GmbH — gez. i.V. Gaudlitz, gez. i.V. Schuler, Datum: 16.09.2015 — RP Stuttgart — gez. Holzwarth, gez. i.V. Gaudlitz, Datum: 16.09.2015 — 28.06.2016

Ersatz für Plan-Nr.: Phase / Index
Ersetzt durch Plan-Nr.: Phase / Index

Änderungsvermerke

Index	Änderungen	Datum	Name
A	Erweiterung PFA 1.3	22.09.2015	KG 21 – DB
B	Beschluss PFA 1.3a	28.06.2016	KG 21 – DB

Gemahnt: Datum / Name / Unterschrift

Planungsrechtliche Zulassungsentscheidung erstellt am 14. Juni 2016
59199-S31gpwf018-2300#001
Eisenbahn-Bundesamt,
Außenstelle Karlsruhe/Frankfurt
Im Auftrag: Bunge

Anlage: Planfeststellungsunterlagen
Anlage 2.6.1
Blatt 2 von 2

\\muwd02\Projekte\171822\G\Planfeststellung\Trennung_1-3_6-Tektur\A-02-Uebersichtsplaene\A_2-6\3vB0(k01-k02-b.dwg