


Umgestaltung des Bahnknotens Stuttgart

Ausbau- und Neubaustrecke Stuttgart - Augsburg
Bereich Stuttgart-Wendlingen mit Flughafenanbindung

Planfeststellungsabschnitt 1.3 Filderbereich mit Flughafenanbindung, Teilabschnitt 1.3a
Baubschnitt km 10+030 - km 15+311

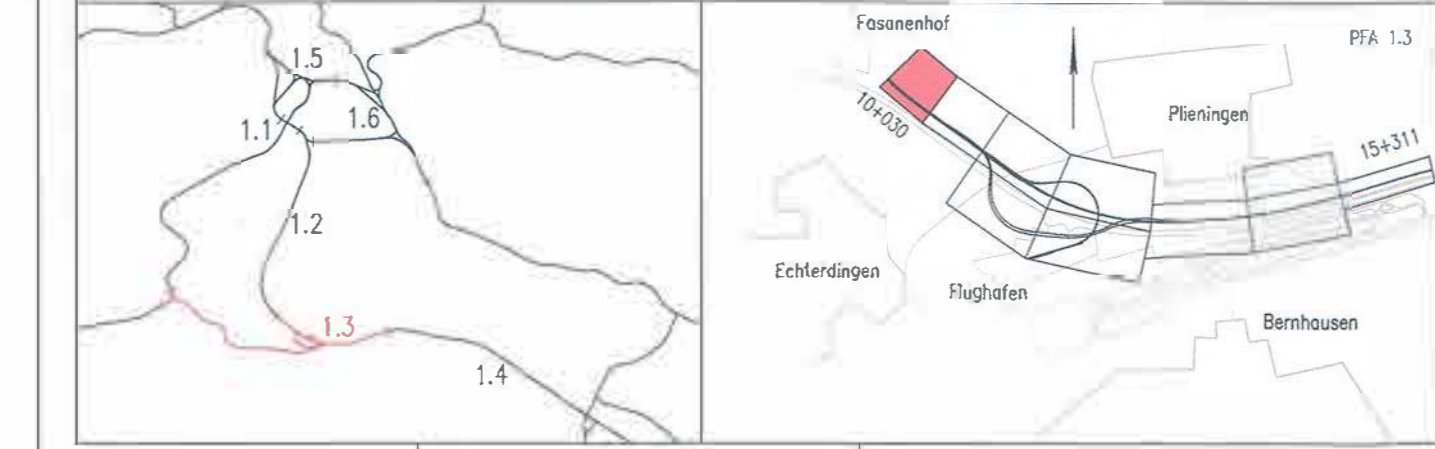


Geographische Codierung 1.3 01 00	Blattschnittcodierung 4813 HV-3	Organisatorische Codierung P lvq VR01 0
Bauherr DB Netz AG Boulevardstr. 10 10585 Berlin	Planer bearbeitet im Auftrag der OB Projekt Stuttgart-Ulm GmbH	Ingenieurgesellschaft Stuttgart 21 - PFA 1.3 QBERMEYER SPEIKERMANN

10,3+00

Querschnittsgestaltung unter Berücksichtigung eines 8-streifigen Ausbaus der BAB A8.

BAB A8

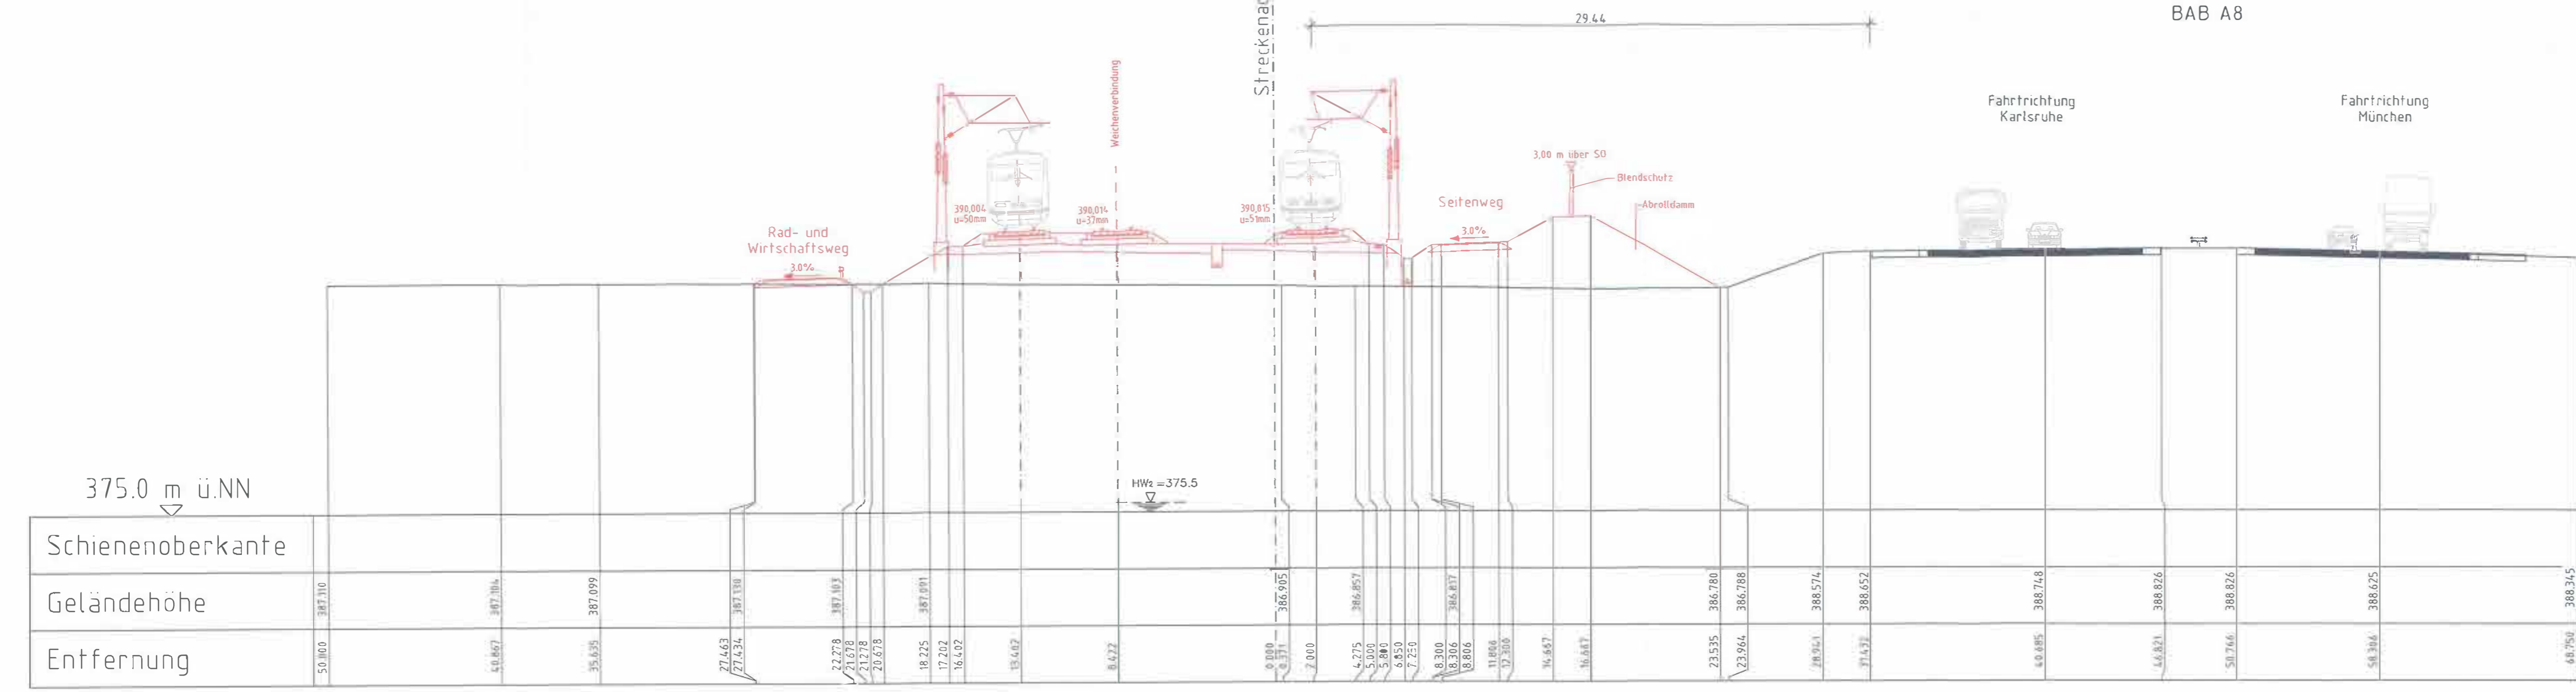

Gleisplan		Datum	Name
Querschnitt NBS		04/09	Sts
km 10,3+00,000		04/09	Sne
		09/13	Gei

Maßstab 1:200

Änderungsvermerke		Freigabe DB Projekt Stuttgart-Ulm GmbH	
Index	Änderungen	Datum	Name

Planungsrechtliche Zulassungsentscheidung erteilt am 14. Juli 2016
59190-591ppw/018-2300#001
Eisenbahn-Bundesausschuss
Außenstelle Karlsruhe/Stuttgart

Im Auftrag: Runge

Unterschrift: Runge

Anlage Planfeststellungsunterlagen
Anlage 6.1
Blatt 1 von 11