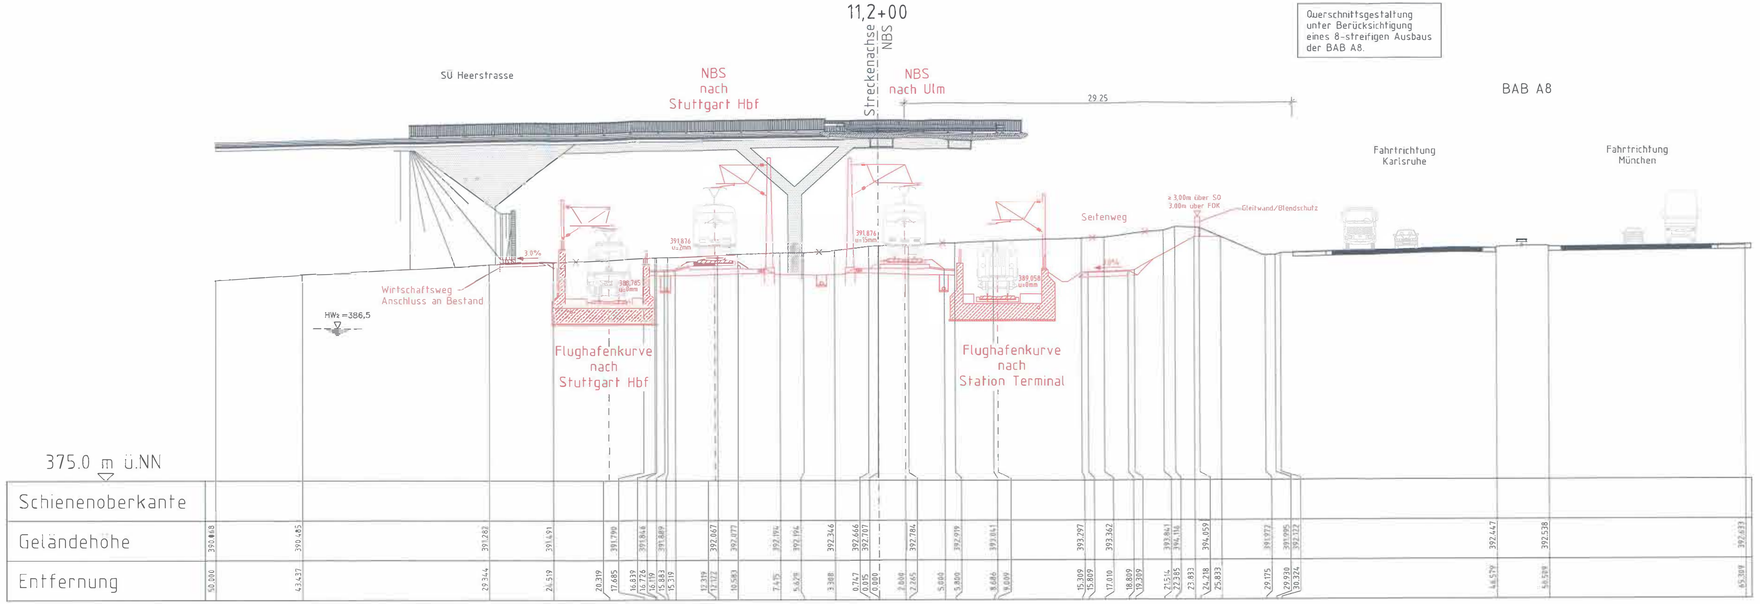

Stuttgart 21

DB NETZE

Umgestaltung des Bahnknotens Stuttgart

Ausbau- und Neubaustrecke Stuttgart – Augsburg
Bereich Stuttgart-Wendlingen mit Flughafenanbindung

Planfeststellungsabschnitt 1.3 Filderbereich mit Flughafenanbindung, Teilabschnitt 1.3a

Bauabschnitt km 10+030 – km 15+311

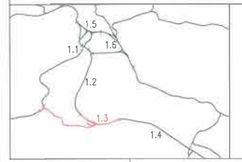

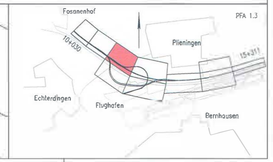

Geographische Codierung	Blattschnittcodierung	Organisatorische Codierung
1.3 0 1 0 0	4 8 1 3 H X – 1 5	P 1 V q V R 2 1 0
PFA Bauabschnitt Blattschnitt	Stockkennummer Bezirk	Phase Planzeichen Gewerk Ebene Monatsblatt Index

Bauherr
DB Netz AG
Bauherrenvertretung Großprojekte Süd
Plieninger-Mezzo-Mine 7
70599 Stuttgart (M)
Tel. 0711 / 265 - 0
Fax 0711 / 265 - 26820

Projektsteuerung
Drees & Sommer
Drees Consult & Management GmbH
Leitenschlergebäude 2
70173 Stuttgart
Tel. 07 11 / 22 29 33 - 10
Fax 07 11 / 22 29 33 - 90

Planer – bearbeitet im Auftrag der DB Projekt Stuttgart-Ulm GmbH
Ingenieurgemeinschaft Stuttgart 21 - PFA 1.3
OBERMEYER PLANEN + BERATEN GmbH (+ müller + reinhardt) SPIEKERMANN BERATENDE INGENIEURE
Tel. 0711 / 65 909 – 0
Fax 0711 / 65 180 – 99
gez. ppa Lederhofer
Stuttgart, 16.09.2013

Gleisplanung

Querschnitt NBS

km 11,2+00,000

	Datum	Name
gezeichnet	04/09	Sts
bearbeitet	04/09	Sne
geprüft	09/13	Gei

"Urheberschutz" – Alle Rechte bei der DB Projekt Stuttgart-Ulm GmbH

Maßstab 1:200

Änderungsvermerke

Index	Änderungen	Datum	Name

Freigabe DB Projekt Stuttgart-Ulm GmbH
gez. i.V. Schade M. Leskovar i.V. Uhl
Datum: Stuttgart, 16.09.2013 Stz. OG 2.0 AG

Genehmigungsvermerk
Planungsrechtliche Zulassungsentscheidung erteilt am 14. Juli 2015
59190-591ppwl018-2300#001
Eisenbahn-Bundesamt
Außenstelle Karlsruhe/Stuttgart
Im Auftrag
Hunze
Unterschrift

Ersatz für Plan-Nr. Phase Index
Ersetzt durch Plan-Nr.

Anlage Planfeststellungsunterlagen
Anlage 6.1
Blatt 3 von 11

erzeugt mit ProVI