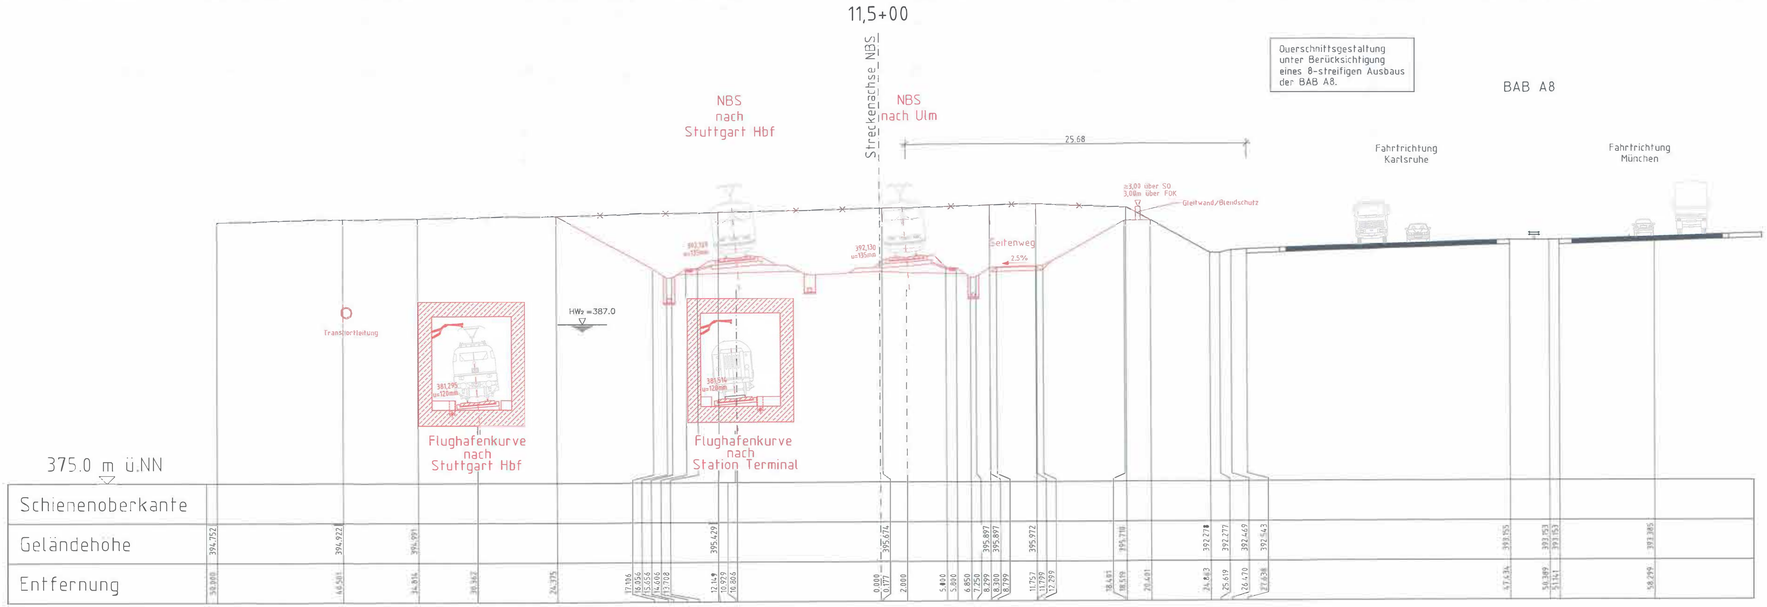

Stuttgart 21

DB NETZE

Umgestaltung des Bahnknotens Stuttgart

Ausbau- und Neubaustrecke Stuttgart – Augsburg
Bereich Stuttgart-Wendlingen mit Flughafenanbindung

Planfeststellungsabschnitt 1.3 Filderbereich mit Flughafenanbindung, Teilabschnitt 1.3a
Bauabschnitt km 10+030 – km 15+311

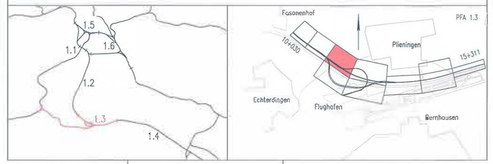

Geographische Codierung					Blattschnittcodierung							Organisatorische Codierung							
1	3	0	1	0	0	4	8	1	3	H	X	–	1	5	P	1	V	q		V	R	3	1	0
PFA	Bauabschnitt	Blattschnitt				Dreiecksnummer					Bezirk				Phase	Planungsstufe			Gewerk	Ebene	Planstatus	Index	

Bauherr	Projektsteuerung	Planer – bearbeitet im Auftrag der DB Projekt Stuttgart-Ulm GmbH
DB Netz AG Regionalverantwortung Großprojekte Süd Theodor-Heuss-Allee 7 60489 Frankfurt (M) Tel. 069 / 265 – 0 Fax 069 / 265 – 30085	Drees & Sommer Infra Consult & Management GmbH Lautenschlagerstraße 2 70173 Stuttgart Tel. 07 11 / 22 29 33 – 10 Fax 07 11 / 22 29 33 – 90	**Ingenieurgemeinschaft Stuttgart 21 - PFA 1.3** OBERMEYER Planen + Beraten GmbH Pfarrstraße 91 a 70178 Stuttgart Tel. 0711 / 66 008 – 0 Fax 0711 / 66 008 – 99 SPIEKERMANN BERATENDE INGENIEURE gez. ppa Leiderfaher Stuttgart, 15.09.2013

Gleisplanung

Querschnitt NBS

km 11,5+00,000

	Datum	Name
gezeichnet	04/09	Sts
bearbeitet	04/09	Sne
geprüft	09/13	Cei

"Urheberschutz" – Alle Rechte bei der DB Projekt Stuttgart-Ulm GmbH

Maßstab 1:200

Änderungsvermerke

Index	Änderungen	Datum	Name

Freigabe DB Projekt Stuttgart-Ulm GmbH
gez. i.V. Schöde M. Leerkamp i.V. Wilke
Datum: Stuttgart, 15.09.2013

Genehmigt

Datum	Unterschrift

Planungsrechtliche Zulassungsentscheidung erteilt am 14. Juli 2016, 59190-591ppw/018-2300#001, Eisenbahn-Bundesamt, Außenstelle Karlsruhe/Stuttgart
Im Auftrag Ranga

Ersatz für Plan-Nr. Phase Index
Ersetzt durch Plan-Nr.

Anlage Planfeststellungsunterlagen
Anlage 6.1
Blatt 4 von 11

\\MUCW012\PROJECTS\17182\G\Planfeststellung\Trennung_1-3_a\A-96-Querschnitte\A_6-1\3V013PR31-a.dwg

erzeugt mit ProVI