Schienenoberkante	Geländehöhe	Entfernung
	391.503	77.000
	392.934	74.700
	393.120	73.552
	393.295	66.400
	393.390	62.543
	393.161	60.644
	391.603	58.338
	385.972	49.043
	385.904	45.800
	385.923	45.712
	385.074	44.461
	384.959	44.331
	385.068	43.964
	386.080	38.317
	386.260	32.763
	386.530	24.896
	386.636	15.984
		9.043
		8.085
	386.771	6.437
		5.241
		0.000
		2.000
		5.000
		5.800
		6.850
		7.250
	386.817	8.300
		8.300
		8.800
		11.800
		12.300
	386.833	13.665
	386.832	14.108
	386.879	14.351
	386.867	16.898
	386.832	17.247
	387.037	19.638
	387.390	19.897
	388.150	21.687
	390.069	24.067
	390.074	24.469
	390.149	24.993
	391.751	25.017
	391.776	25.191
	391.737	25.400
	390.112	25.423
	387.406	30.908
	387.413	31.253
	387.562	31.434
	387.524	31.995
	387.654	32.830
	387.757	36.114
	388.189	49.431
	388.341	53.116
	388.430	58.380
	388.670	70.006

Stuttgart 21

DB NETZE

Umgestaltung des Bahnknotens Stuttgart

Ausbau- und Neubaustrecke Stuttgart – Augsburg
Bereich Stuttgart-Wendlingen mit Flughafenanbindung

Planfeststellungsabschnitt 1.3 Filderbereich mit Flughafenanbindung, Teilabschnitt 1.3a
Bauabschnitt km 10+030 – km 15+311

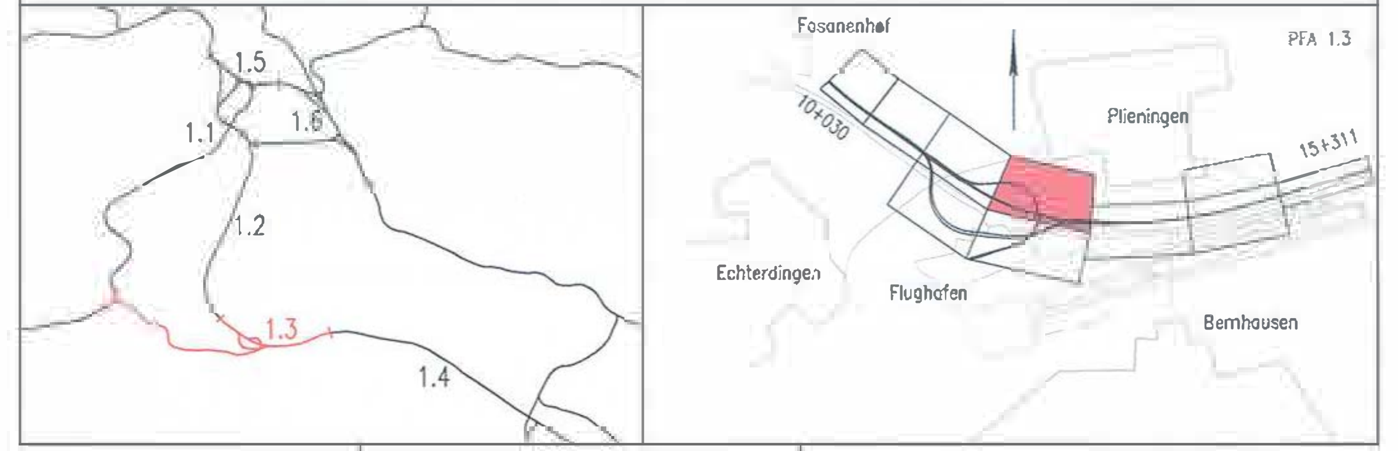

Geographische Codierung	Blattschnittcodierung	Organisatorische Codierung
1.3 (PFA) · 0 1 (Bauabschnitt) · 0 0 (Blattschnitt)	4 8 1 3 (Streckennummer) · I A - 1 5 (Bezirk)	P (Phase) · I v q (Planzeichen) · V (Gewerk) · R (Ebene) · 6 1 (Planinhalt) · 0 (Index)

Bauherr
DB Netz AG
Bauherrenvertretung Großprojekte Süd
Theodor-Heuss-Allee 7
60489 Frankfurt (M)
Tel. 069 / 265 – 0
Fax 069 / 265 – 31085

Projektsteuerung
Drees & Sommer
Infra Consult & Management GmbH
Lautenschlagerstraße 2
70173 Stuttgart
Tel. 07 11 / 22 29 33 – 10
Fax 07 11 / 22 29 33 – 90

Planer – bearbeitet im Auftrag der DB Projekt Stuttgart-Ulm GmbH
Ingenieurgemeinschaft Stuttgart 21 - PFA 1.3
OBERMEYER · müller + hereth · SPIEKERMANN Beratende Ingenieure
Hessenbergstraße 31
70178 Stuttgart
Tel. 0711 / 66 909 – 0
Fax 0711 / 66 909 – 99
gez. ppa Lederhofer
Stuttgart, 16.09.2013

Gleisplanung
Querschnitt NBS
km 12,3+00.000

	Datum	Name
gezeichnet	04/09	Sts
bearbeitet	04/09	Sne
geprüft	09/13	Gei

"Urheberschutz" – Alle Rechte bei der DB Projekt Stuttgart-Ulm GmbH

Maßstab 1:200

Änderungsvermerke

Index	Änderungen	Datum	Name

Freigabe DB Projekt Stuttgart-Ulm GmbH
gez. V. Schade M. Leskovar
Datum: Stuttgart, 16.09.2013 28.06.2016

Ersatz für Plan-Nr. Phase Index
Ersetzt durch Plan-Nr.

Genehmigungsv

Datum		Unterschrift

Planungsrechtliche Zulassungsentscheidung
erteilt am 14. Juli 2016
59190-591ppw/01B-2300#001
Eisenbahn-Bundesamt,
Außenstelle Karlsruhe/Stuttgart
Im Auftrag
Runge

Anlage Planfeststellungsunterlagen
Anlage 6.1
Blatt 7 von 11

\\MUCWD12\PROJECTS\17182\G\Planfeststellung\Trennung 1-3_c\A-06-Querschnitte\A 6-1\3V013PR61-o.dwg