



Umgestaltung des Bahnknotens Stuttgart
 Ausbau- und Neubaustrecke Stuttgart – Augsburg
 Bereich Stuttgart–Wendlingen mit Flughafenanbindung

Planfeststellungsabschnitt 1.3 Filderbereich mit Flughafenanbindung, Teilabschnitt 1.3a
 Bauabschnitt km 10+030 – km 15+311

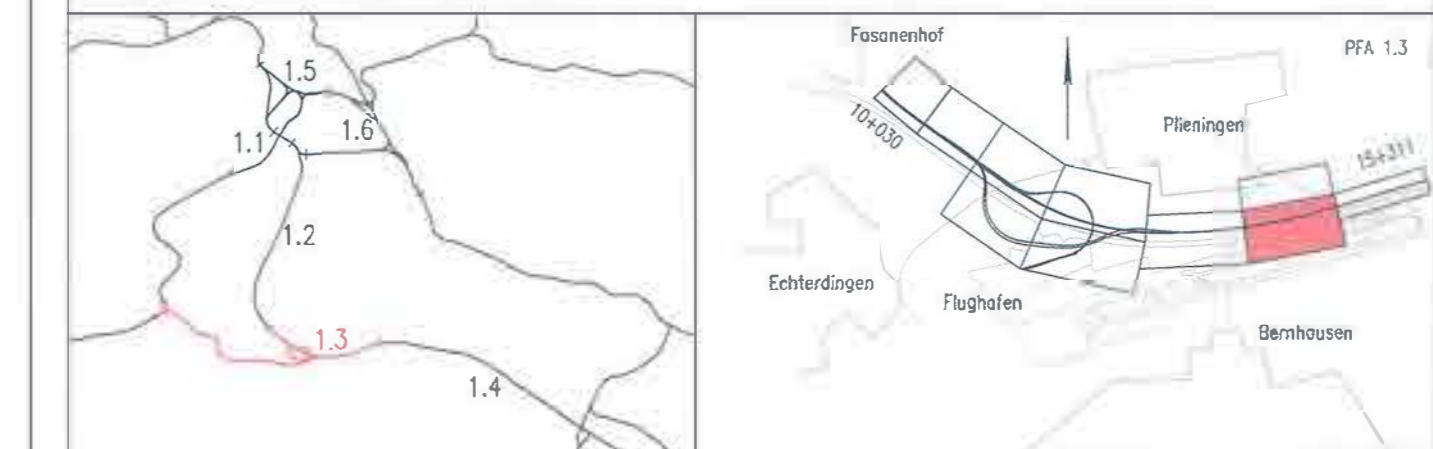

Geographische Codierung 1.3 0 1 0 0		Blattschnittcodierung 4 8 1 3 1 D - 4		Organisatorische Codierung P 1 v q V R 9 1 0 B																		
Bauherr DB Netz AG Bauherrvertretung Großprojekte Süd Theodor-Heuss-Allee 7 60489 Frankfurt (AM) Tel. 069 / 265 - 0 Fax 069 / 265 - 31065		Projektsteuerung Dress & Sommer Infra Consult & Management GmbH Lauferscherwegstraße 2 70173 Stuttgart Tel. 07 11 / 22 29 33 - 10 Fax 07 11 / 22 29 33 - 90		Planer – bearbeitet im Auftrag der DB Projekt Stuttgart-Ulm GmbH Ingenieurgesellschaft Stuttgart 21 - PFA 1.3 <table border="0"> <tr> <td></td> <td></td> <td></td> </tr> <tr> <td>28.06.2016</td> <td>28.06.2016</td> <td>28.06.2016</td> </tr> <tr> <td>gez. ppo Lederhofer</td> <td>gez. ppo Lederhofer</td> <td>gez. ppo Lederhofer</td> </tr> <tr> <td>0178 Stuttgart</td> <td>0178 Stuttgart</td> <td>0178 Stuttgart</td> </tr> <tr> <td>Fax 0711 / 65 909 - 0</td> <td>Fax 0711 / 65 909 - 99</td> <td>Fax 0711 / 65 909 - 3</td> </tr> </table>							28.06.2016	28.06.2016	28.06.2016	gez. ppo Lederhofer	gez. ppo Lederhofer	gez. ppo Lederhofer	0178 Stuttgart	0178 Stuttgart	0178 Stuttgart	Fax 0711 / 65 909 - 0	Fax 0711 / 65 909 - 99	Fax 0711 / 65 909 - 3
28.06.2016	28.06.2016	28.06.2016																				
gez. ppo Lederhofer	gez. ppo Lederhofer	gez. ppo Lederhofer																				
0178 Stuttgart	0178 Stuttgart	0178 Stuttgart																				
Fax 0711 / 65 909 - 0	Fax 0711 / 65 909 - 99	Fax 0711 / 65 909 - 3																				

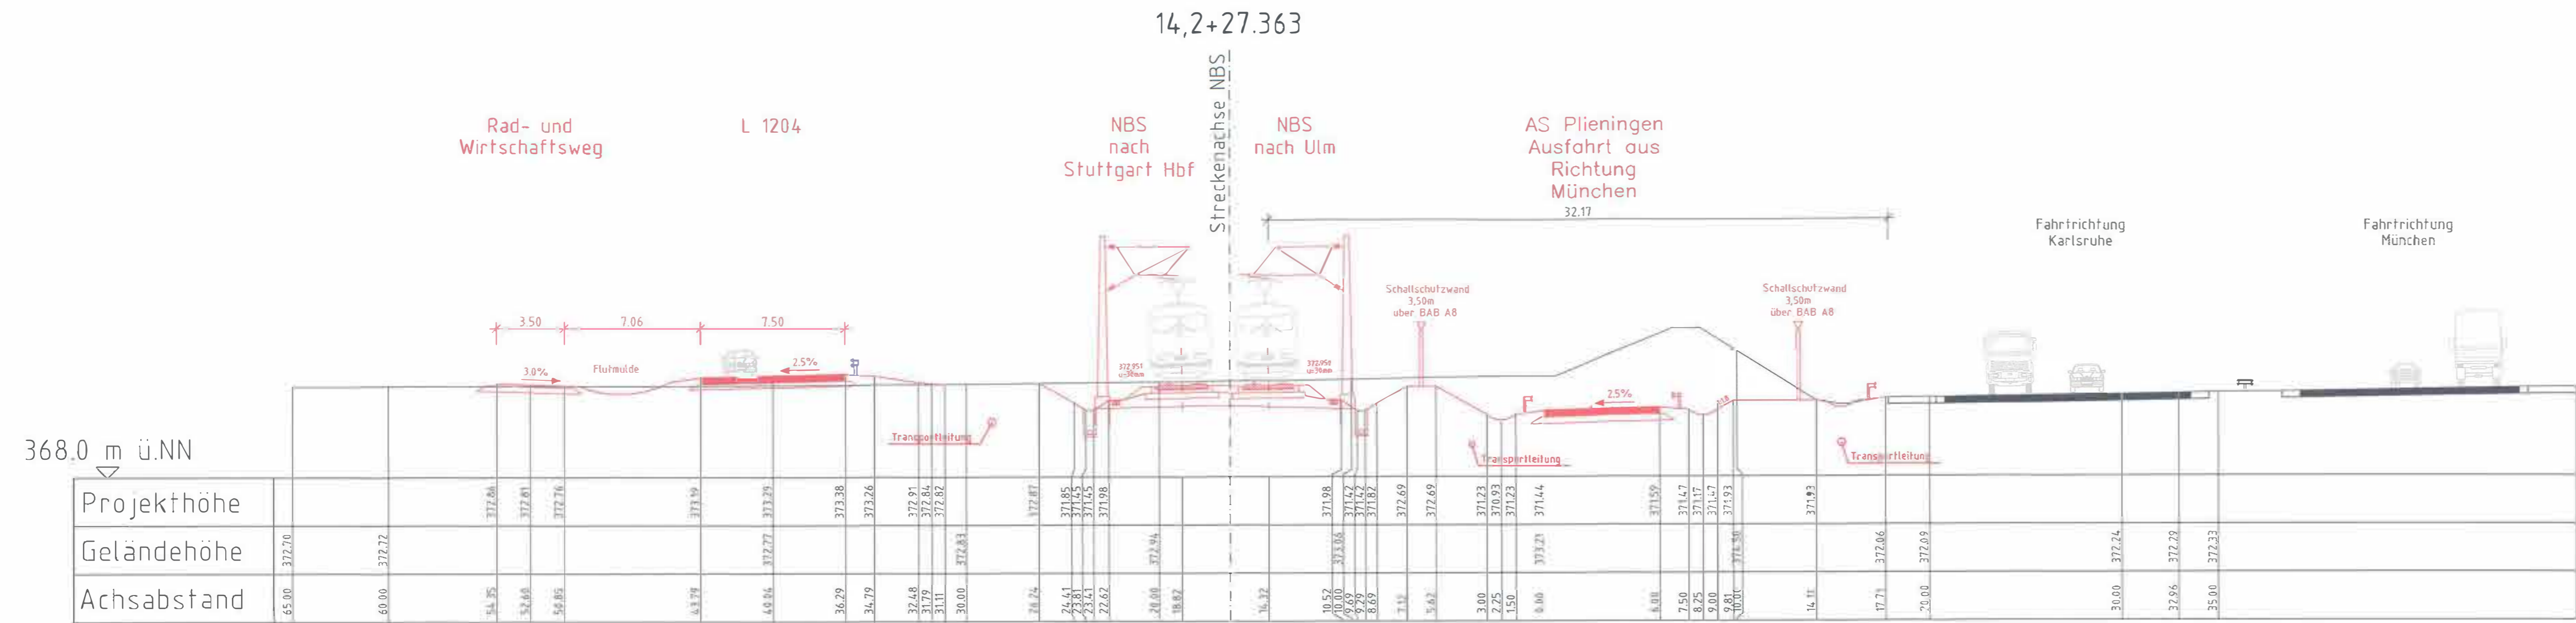

Gleisplanung		Datum	Name
Querschnitt		gezeichnet	03/13 Do
km 14,2+27,363		bearbeitet	03/13 Do
		geprüft	09/13 Cei
"Urheberschutz" – Alle Rechte bei der DB Projekt Stuttgart-Ulm GmbH		Maßstab	1:200

Änderungsvermerke

Index	Änderungen	Datum	Name
B	Beschluss PFA 1.3a	28.06.2016	IGS 21 - Do

Freigabe DB Projekt Stuttgart-Ulm GmbH
 gez. i.V. Schade-gez. i.V. Jacob
 Datum: Stuttgart, +6.99.2016 28.06.2016

Ersetzt für Plan-Nr. Phase Index
 Ersetzt durch Plan-Nr.

Anlage Planfeststellungsunterlagen
 Anlage 6.1
 Blatt 10A von 11

Genehmigung
 Datum
 Im Auftrag
 Rang

Planungsrechtliche Zulassungsentscheidung erteilt am 14. Juli 2016
 59190-591ppw/018.2300#00
 Eisenbahn-Bundesamt
 Außenstelle Karlsruhe/Stuttgart