
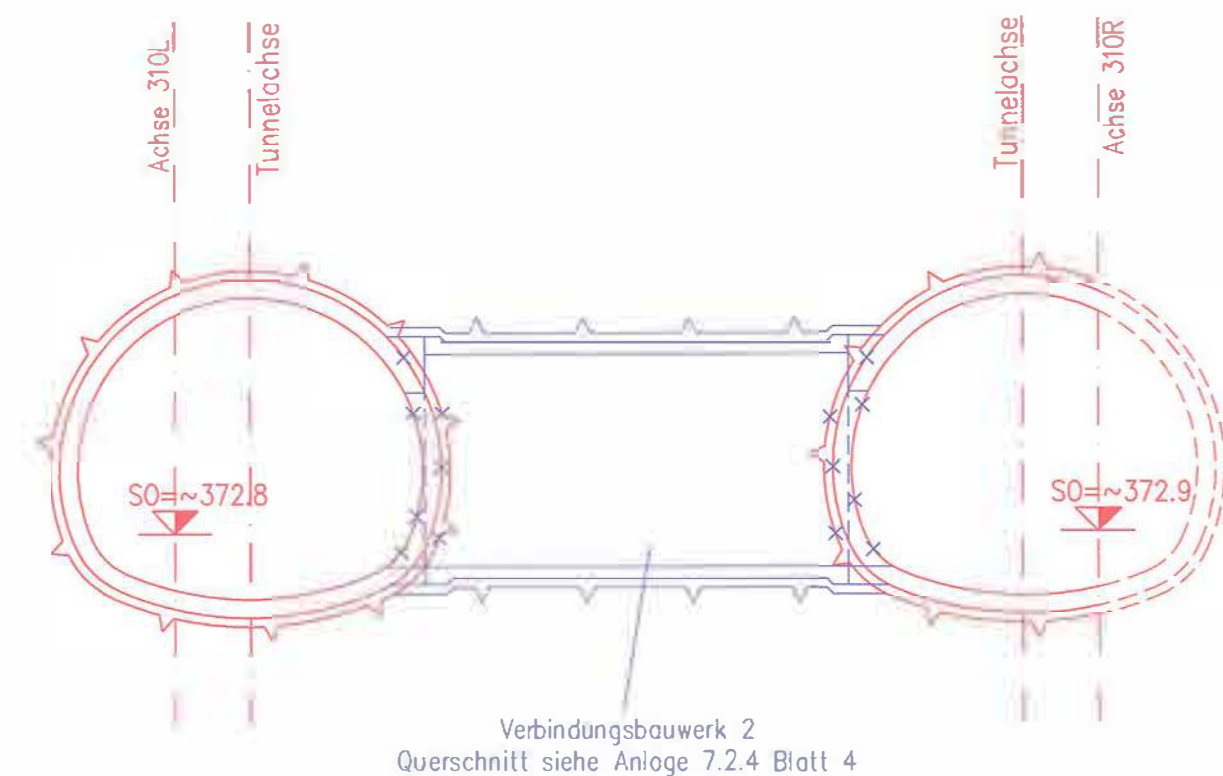



Schnitt km ~1.5+01 (Achse 310R) – km ~1.5+57 (Achse 310L)
M. 1:250

FSG

[N] m ü. NN

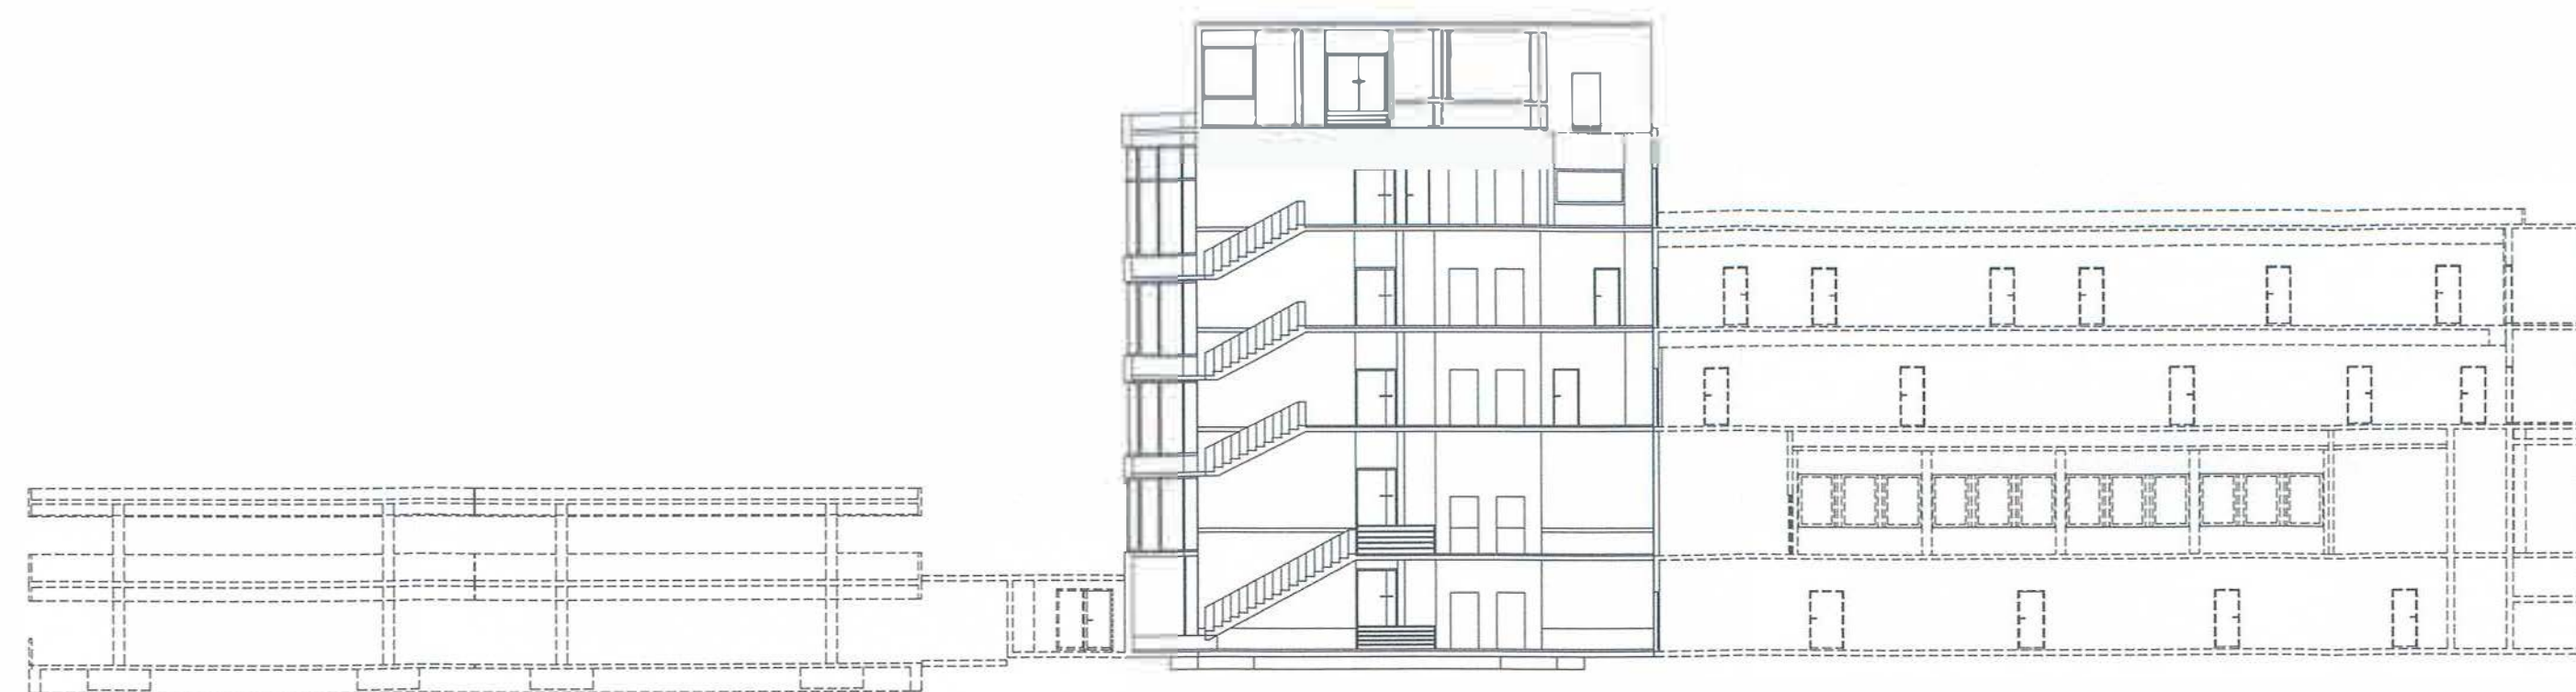

Verbindungsbauwerk 2
Querschnitt siehe Anlage 7.2.4 Blatt 4

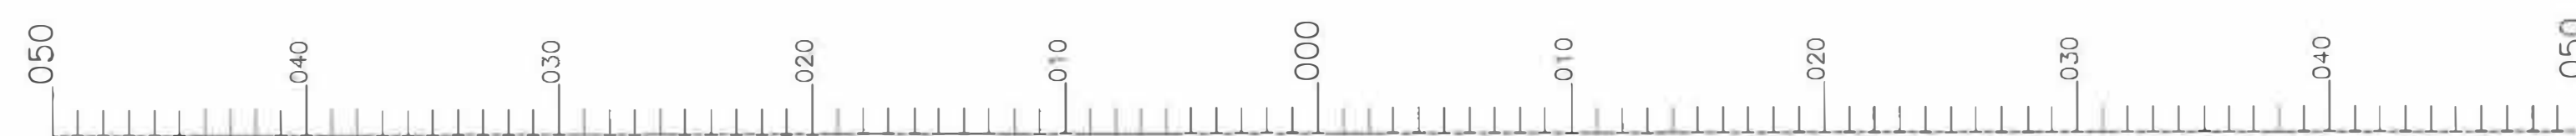

Höhenangaben im NEUEN SYSTEM:
Höhendifferenz zw. altem (württ.)
System und Neuem System



Umgestaltung des Bahnknotens Stuttgart
Ausbau- und Neubaustrecke Stuttgart – Augsburg
Bereich Stuttgart – Wendlingen mit Flughafenanbindung

Planfeststellungsabschnitt 1.3 Filderbereich mit Flughafenanbindung, Teilabschnitt 1.3a
Baubauabschnitt km 10+030 – km 15+311



Geographische Codierung		Blattschnittcodierung		Organisatorische Codierung	
1.3	0200	4813HX-18	P	I	V
PFA	Baubauabschnitt	Blattschnitt	Streckennummer	Bereich	Phase
Bauherr		Projektsteuerung		Planer – bearbeitet im Auftrag der DB Projekt Stuttgart-Ulm GmbH	
DB Netz AG Bahnenverkehrsplanung Ostprojekte Süd Theodor-Heuss-Allee 7 60489 Frankfurt (M) Tel. 069 / 265 - 0 Fax 069 / 265 - 31045		Drees & Sommer Julius-Gesell- & Management GmbH Eulenzachergasse 2 70173 Stuttgart Tel. 07 11 / 22 29 33 - 10 Fax 07 11 / 22 29 33 - 90		Ingenieurgesellschaft Stuttgart 21 - PFA 1.3 OBERMEYER Stuttgart, 29.05.2015 Tel. 0711 / 46 900 - 0 Fax 0711 / 46 900 - 99	

<p>Schnitt Gleisplanung Flughafenentunnel km ~1.5+01 (Achse 310R) – km ~1.5+57 (Achse 310L)</p> <p>"Urheberschutz" – Alle Rechte bei der DB Projekt Stuttgart-Ulm GmbH</p>		Datum	Name									
		gezeichnet	08/11	Richter								
<p>Änderungsvermerke</p> <table border="1"> <tr> <th>Index</th> <th>Änderungen</th> <th>Datum</th> <th>Name</th> </tr> <tr> <td>A</td> <td>Trennung PFA 1.3</td> <td>29.05.2015</td> <td>Wol. Wer (M+H)</td> </tr> </table>		Index	Änderungen	Datum	Name	A	Trennung PFA 1.3	29.05.2015	Wol. Wer (M+H)	bearbeitet	08/11	Kuhn
		Index	Änderungen	Datum	Name							
A	Trennung PFA 1.3	29.05.2015	Wol. Wer (M+H)									
<p>Genehmigt</p> <p>Planungsrechtliche Zulassungsentscheidung erteilt am 14. Juli 2016 59190-591ppw/018-23000001 Eisenbahn-Bundesamt Außenstelle Karlsruhe/Stuttgart im Auftrag Runke</p>		geprüft	09/13	Wagner								
		<p>Freigabe DB Projekt Stuttgart-Ulm GmbH gez. i.v. Schode gez. i.v. Jochheim Datum: Stuttgart, +09.09.2013 - 09.09.2013</p>										
<p>Maßstab</p> <p>1:250</p>		<p>Ersatz für Plan-Nr. _____ Index _____ Ersatz durch Plan-Nr. _____ Index _____</p>										
<p>Anlage Planfeststellungsunterlagen</p> <p>Anlage 6.2</p> <p>Blatt 5 A von 11</p>		<p>Unterschrift</p>										