

Schnitt km ~1.7+54 (Achse 310R) – km ~1.7+30 (Achse 310L)  
M. 1:250

Parkhaus P6

[N] m ü. NN

420

410

400


390

380

370

360

350

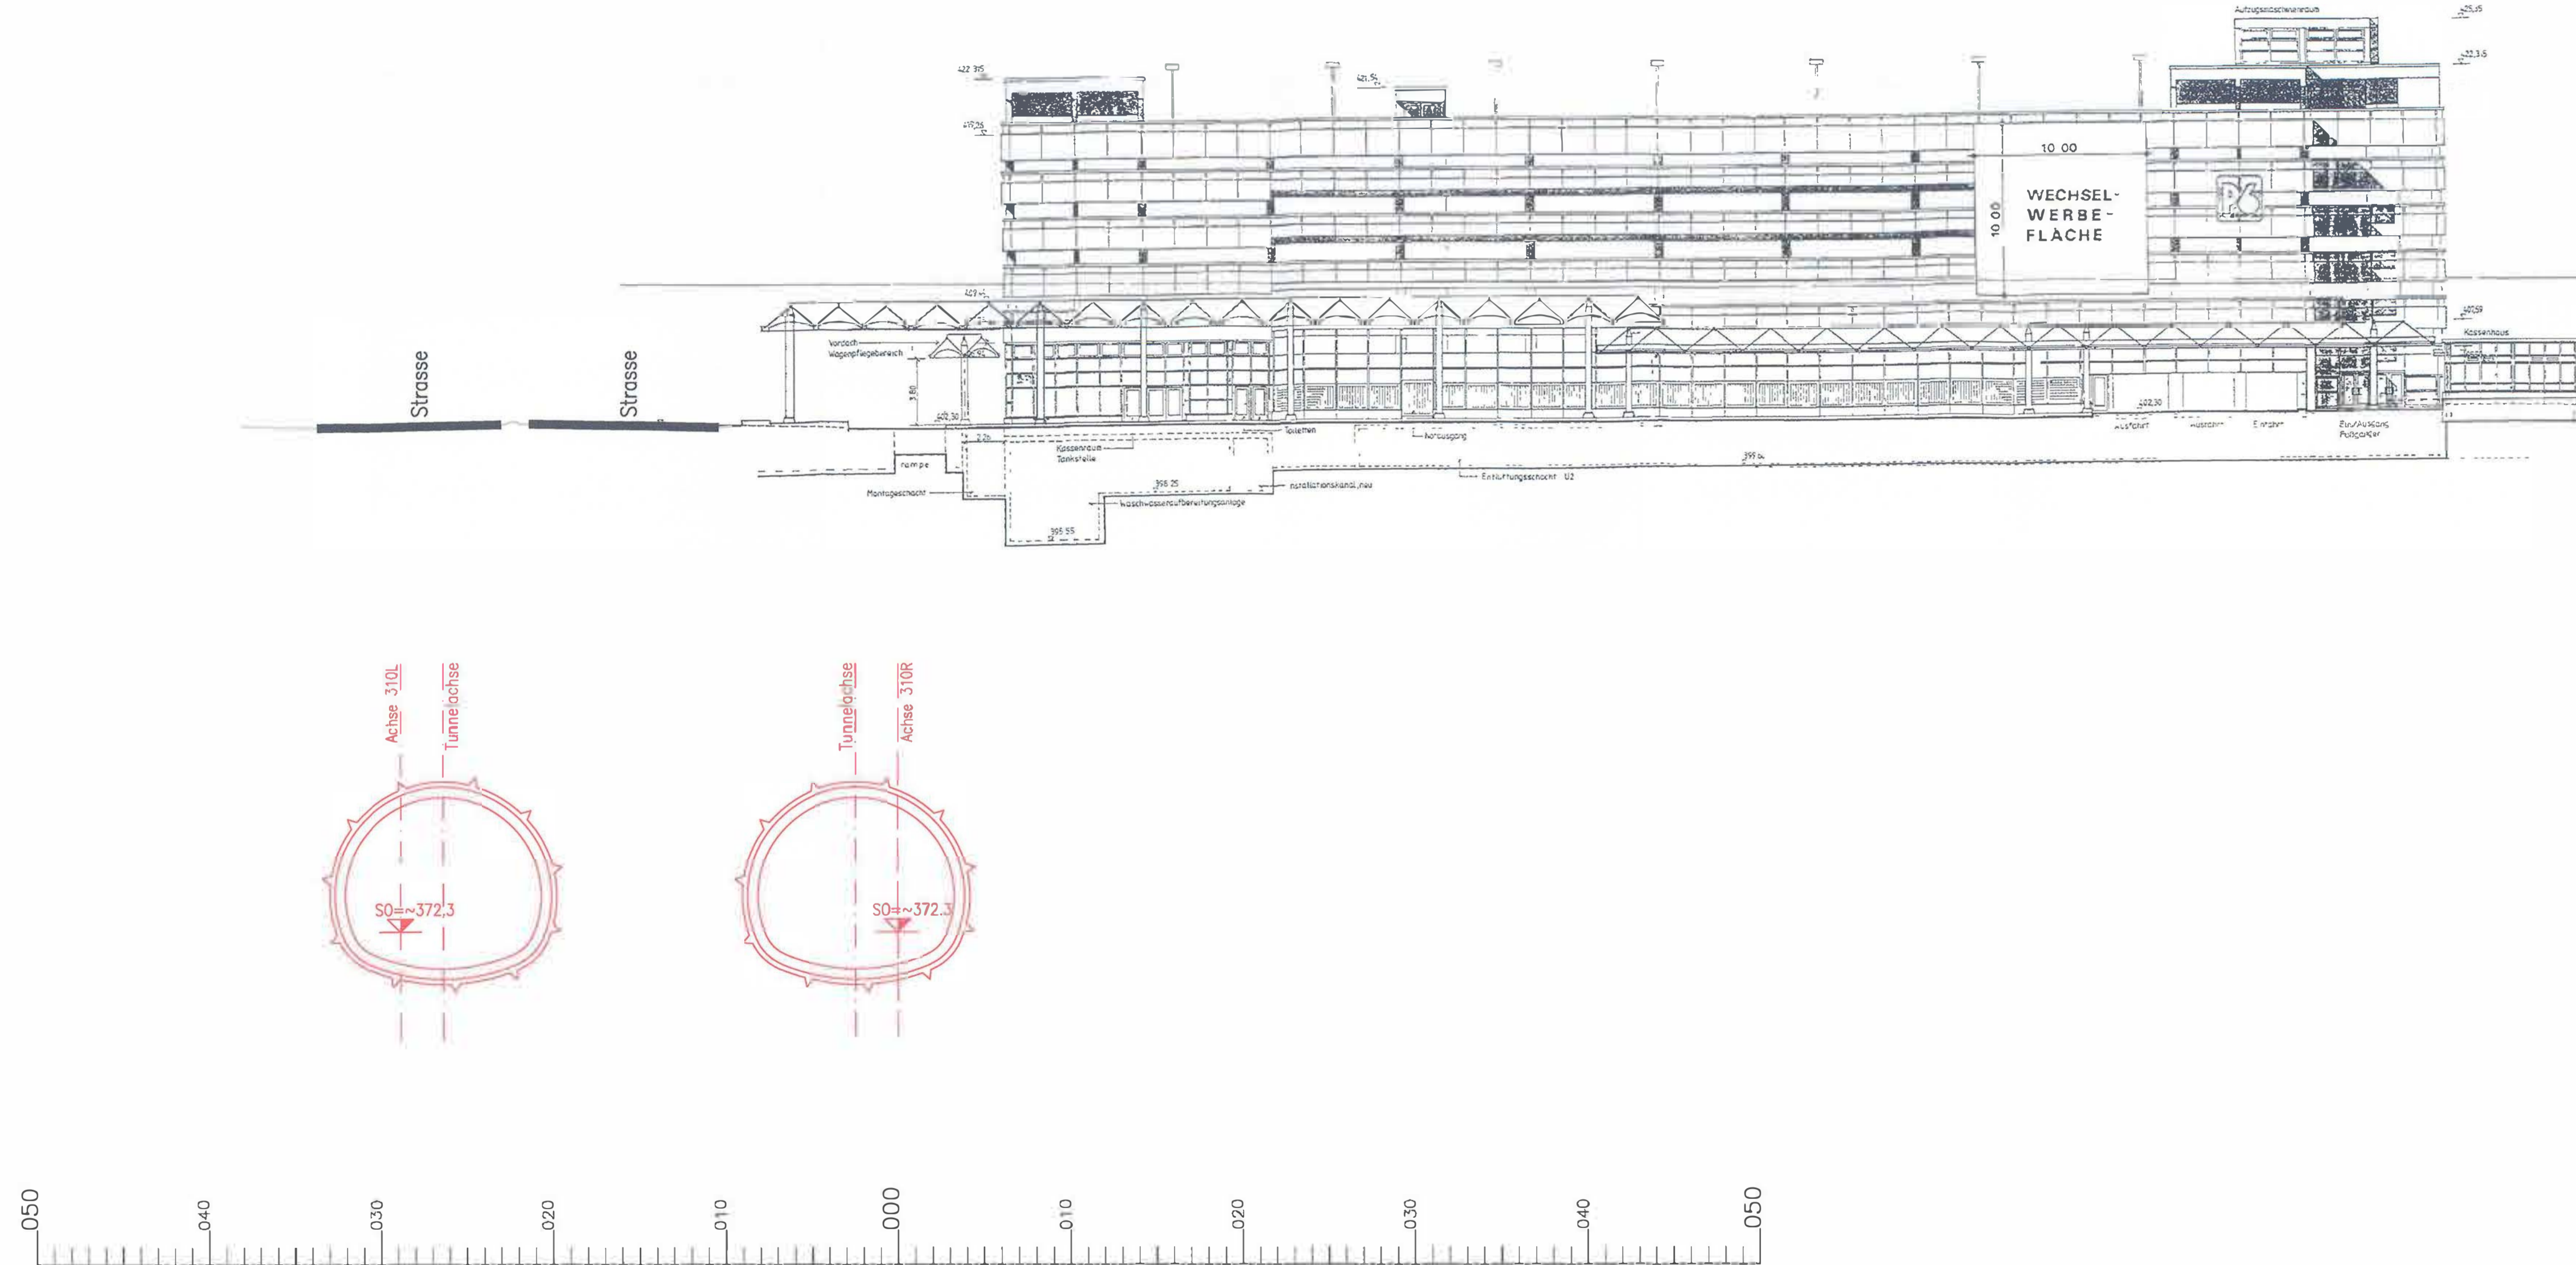


Höhenangaben im NEUEN SYSTEM:  
Höhendifferenz zw. altem (württ.)  
System und Neuem System



Umgestaltung des Bahnknotens Stuttgart  
Ausbau- und Neubautrecke Stuttgart – Augsburg  
Bereich Stuttgart–Wendlingen mit Flughafenanbindung

Planfeststellungsabschnitt 1.3 Filderbereich mit Flughafenanbindung, Teilabschnitt 1.3a  
Baubabschnitt km 10+030 – km 15+311

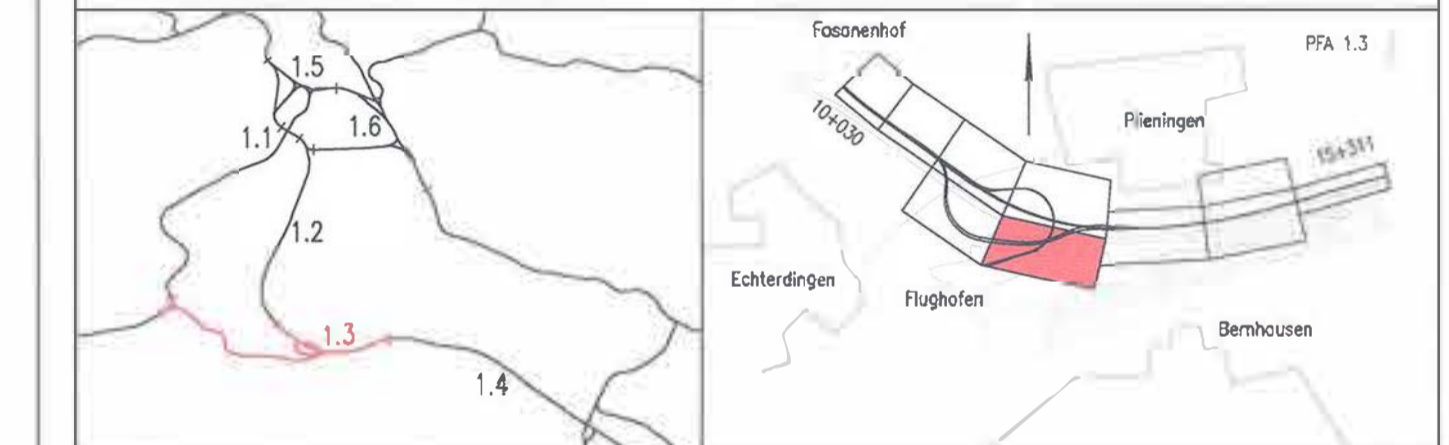

Geographische Codierung		Blattschnittcodierung		Organisatorische Codierung	
1.3	02	00	4813	1A	1B
PFA	Baubabschnitt	Blattschnitt	Streckennummer	Bezirk	Index
Bauherr		Projektsteuerung		Pionier – bearbeitet im Auftrag der DB Projekt Stuttgart-Ulm GmbH	
DB Netz AG Sachbereich Verkehrsprojekte Süd Theodor-Heuss-Allee 7 60489 Frankfurt (AM) Tel. 069 / 265 - 0 Fax 069 / 265 - 31085		Dres & Sommer Infra Caracat & Management GmbH Ludwigsplatz 2 70173 Stuttgart Tel. 07 11 / 22 29 33 - 10 Fax 07 11 / 22 29 33 - 90		INGENIEURGEMEINSCHAFT STUTTGART 21 - PFA 1.3 OBERMEYER Ludwigsplatz 2 70173 Stuttgart Tel. 0711 / 66 908 - 0 Fax 0711 / 66 908 - 99	

<p><b>Schnitt</b> <b>Gleisplanung</b> <b>Flughafentunnel</b> <b>km ~1.7+54 (Achse 310R) – km ~1.7+30 (Achse 310L)</b></p> <p>Maßstab: 1:250</p> <p>Freigabe DB Projekt Stuttgart-Ulm GmbH</p>		Datum	Name																									
		gezeichnet	08/11	Richter																								
<p>„Urheberschutz“ – Alle Rechte bei der DB Projekt Stuttgart-Ulm GmbH</p> <p>Änderungsvermerke</p> <table border="1"> <thead> <tr> <th>Index</th> <th>Änderungen</th> <th>Datum</th> <th>Name</th> </tr> </thead> <tbody> <tr><td> </td><td> </td><td> </td><td> </td></tr> <tr><td> </td><td> </td><td> </td><td> </td></tr> <tr><td> </td><td> </td><td> </td><td> </td></tr> <tr><td> </td><td> </td><td> </td><td> </td></tr> <tr><td> </td><td> </td><td> </td><td> </td></tr> </tbody> </table>		Index	Änderungen	Datum	Name																					bearbeitet	08/11	Kuhn
		Index	Änderungen	Datum	Name																							
<p>Genehmigung</p> <p>Datum</p> <p>Planungsrechtliche Zulassungsentscheidung erteilt am 14. Juli 2016 59190-591ppw/016-23000001 Eisenbahn-Bundesamt, Außenstelle Karlsruhe/Stuttgart Im Auftrag</p>		geprüft	09/13	Wagner																								
		<p>Ersatz für Plan-Nr. Phase Index</p> <p>Ersetzt durch Plan-Nr.</p> <p>Anlage Planfeststellungsunterlagen</p> <p>Anlage 6.2</p> <p>Blatt 7 von 11</p>																										