


[N] m ü. NN

Schnitt km ~2.2+22 (Achse 310R) – km ~2.2+02 (Achse 310L)
M. 1:250

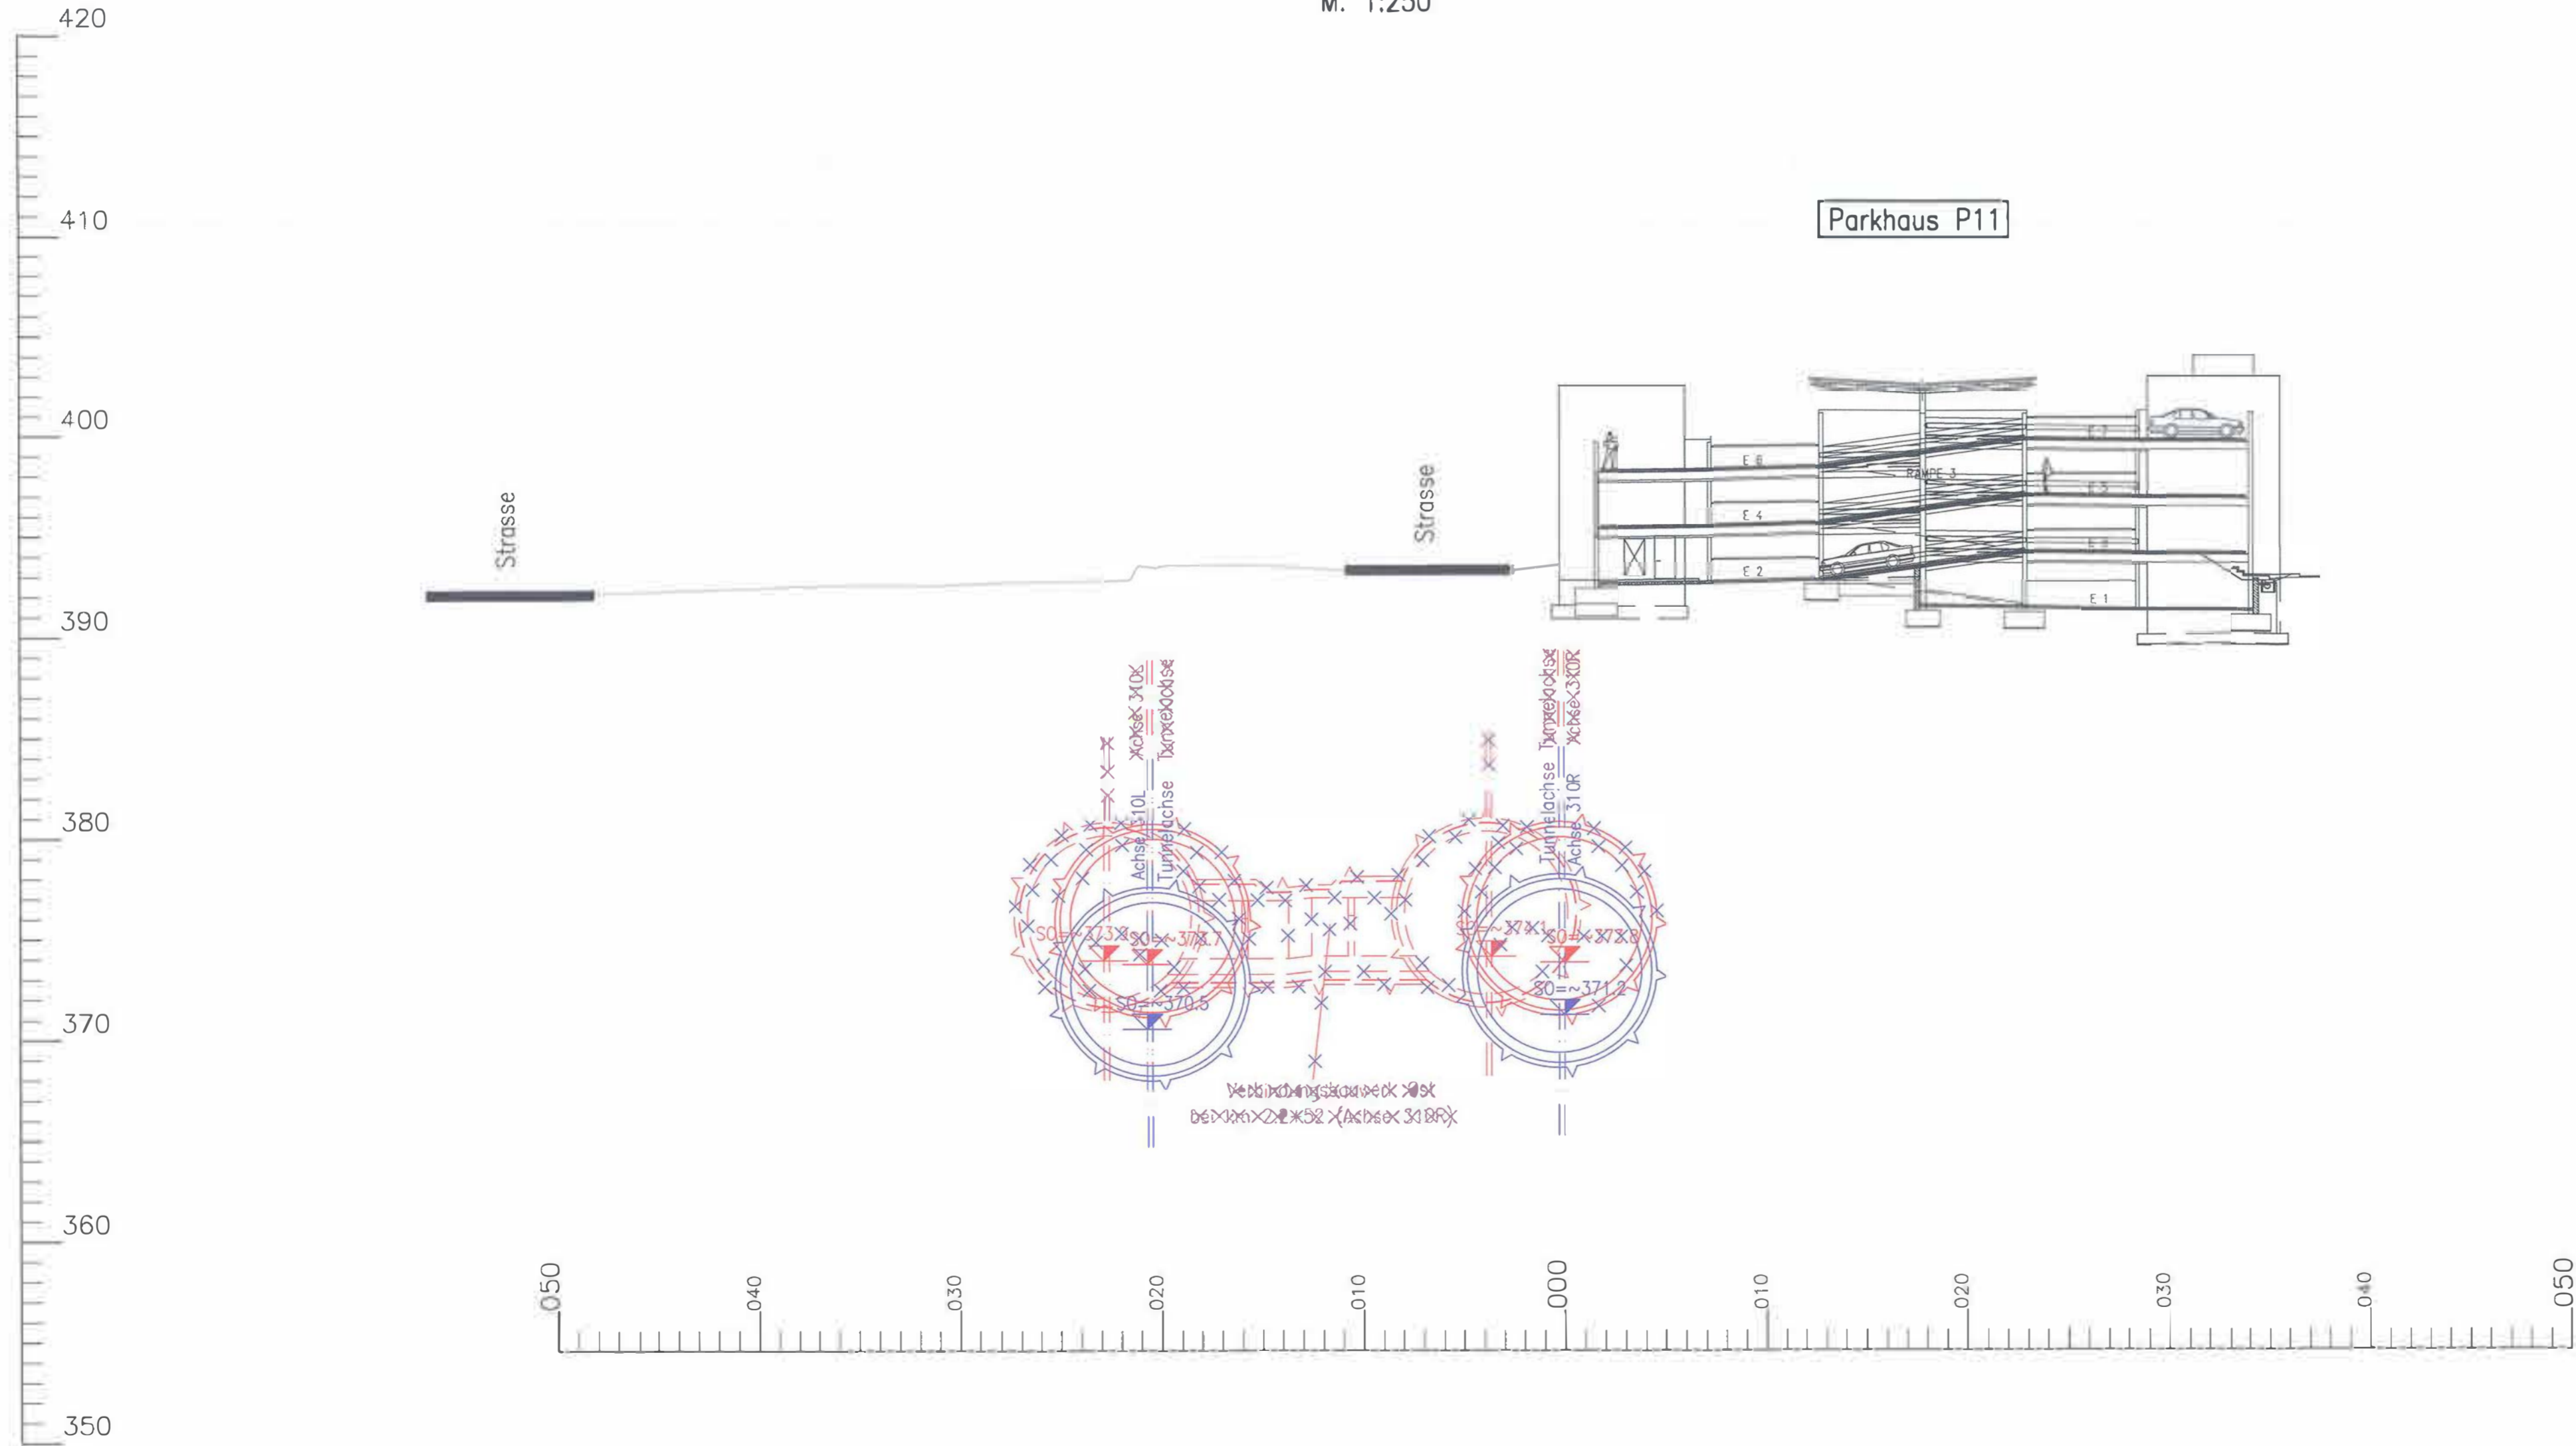


Höhenangaben im NEUEN SYSTEM:
Höhendifferenz zw. altem (württ.)
System und Neuem System



Umgestaltung des Bahnknotens Stuttgart
Ausbau- und Neubaustrecke Stuttgart – Augsburg
Bereich Stuttgart–Wendlingen mit Flughafenanbindung

Planfeststellungsabschnitt 1.3 Filderbereich mit Flughafenanbindung, Teilabschnitt 1.3a
Bauabschnitt km 10+030 – km 15+311

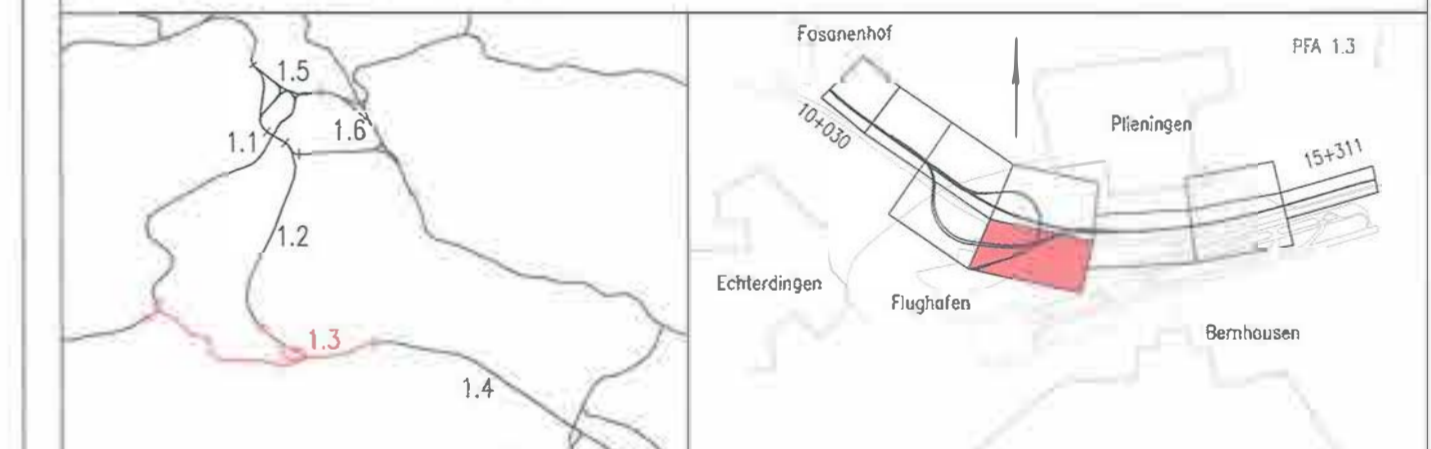

Geographische Codierung 1 3 0 2 0 0		Blattschnittcodierung 4 8 1 3 1 A - 1 8		Organisatorische Codierung P 1 v q 1 Q A T 0 B	
PFA Bauabschnitt Blattschnitt		Streckennummer Bezirk		Phase Planzeichen Gewerk Ebene Planinhalt Index	
Bauherr DB Netz AG Bauherrenvertretung Großprojekte Süd Theodor-Haus-Allee 7 70173 Stuttgart Tel. 069 / 265 - 0 Fax 069 / 265 - 31085		Projektsteuerung Drees & Sommer Infra Consult & Management GmbH Ludwigsplatzstraße 2 70173 Stuttgart Tel. 07 11 / 22 29 33 - 10 Fax 07 11 / 22 29 33 - 90		Planer - bearbeitet im Auftrag der DB Projekt Stuttgart-Ulm GmbH Ingenieurgemeinschaft Stuttgart 21 - PFA 1.3 OBERMEYER Stuttgart, 28.06.2016 Tel. 0711 / 65 909 - 0 Fax 0711 / 65 909 - 99 SPIEKERMANN Stuttgart, 16.09.2013	

<p>Schnitt Gleisplanung Flughafentunnel km ~2.2+22 (Achse 310R) – km ~2.2+02 (Achse 310L)</p>		Datum	Name								
		gezeichnet	02/13	Werbizki							
<p>"Urheberschutz" - Alle Rechte bei der DB Projekt Stuttgart-Ulm GmbH</p>		bearbeitet	02/13	Kuhn							
		geprüft	09/13	Wagner							
<p>Maßstab</p>		1:250									
<p>Änderungsvermerke</p> <table border="1"> <tr> <th>Index</th> <th>Änderung</th> <th>Datum</th> <th>Name</th> </tr> <tr> <td>6</td> <td>Beschluss PFA 1.3a</td> <td>28.06.2016</td> <td>WS 21 - Schö, Wer</td> </tr> </table>		Index	Änderung	Datum	Name	6	Beschluss PFA 1.3a	28.06.2016	WS 21 - Schö, Wer	<p>Freigabe DB Projekt Stuttgart-Ulm GmbH gez. M. Schöde, gez. M. Jacob, M. Leskovar Datum: Stuttgart, 16.09.2013 28.06.2016</p>	
Index	Änderung	Datum	Name								
6	Beschluss PFA 1.3a	28.06.2016	WS 21 - Schö, Wer								
<p>Genehmigt</p> <table border="1"> <tr> <th>Datum</th> <th>Unterschrift</th> </tr> <tr> <td></td> <td></td> </tr> </table> <p>Planungsrechtliche Zulassungsentscheidung erteilt am 14. Juli 2016 59190-591-pw/016-2300#001 Eisenbahn-Bundesamt, Außenstelle Karlsruhe/Stuttgart im Auftrag Runge</p>		Datum	Unterschrift			<p>Ersatz für Plan-Nr. Phase Index Ersetzt durch Plan-Nr. Phase Index Anlage Planfeststellungsunterlagen Anlage 6.2 Blatt 10A von 11</p>					
Datum	Unterschrift										